



PÔDORYSNÁ SCHÉMA

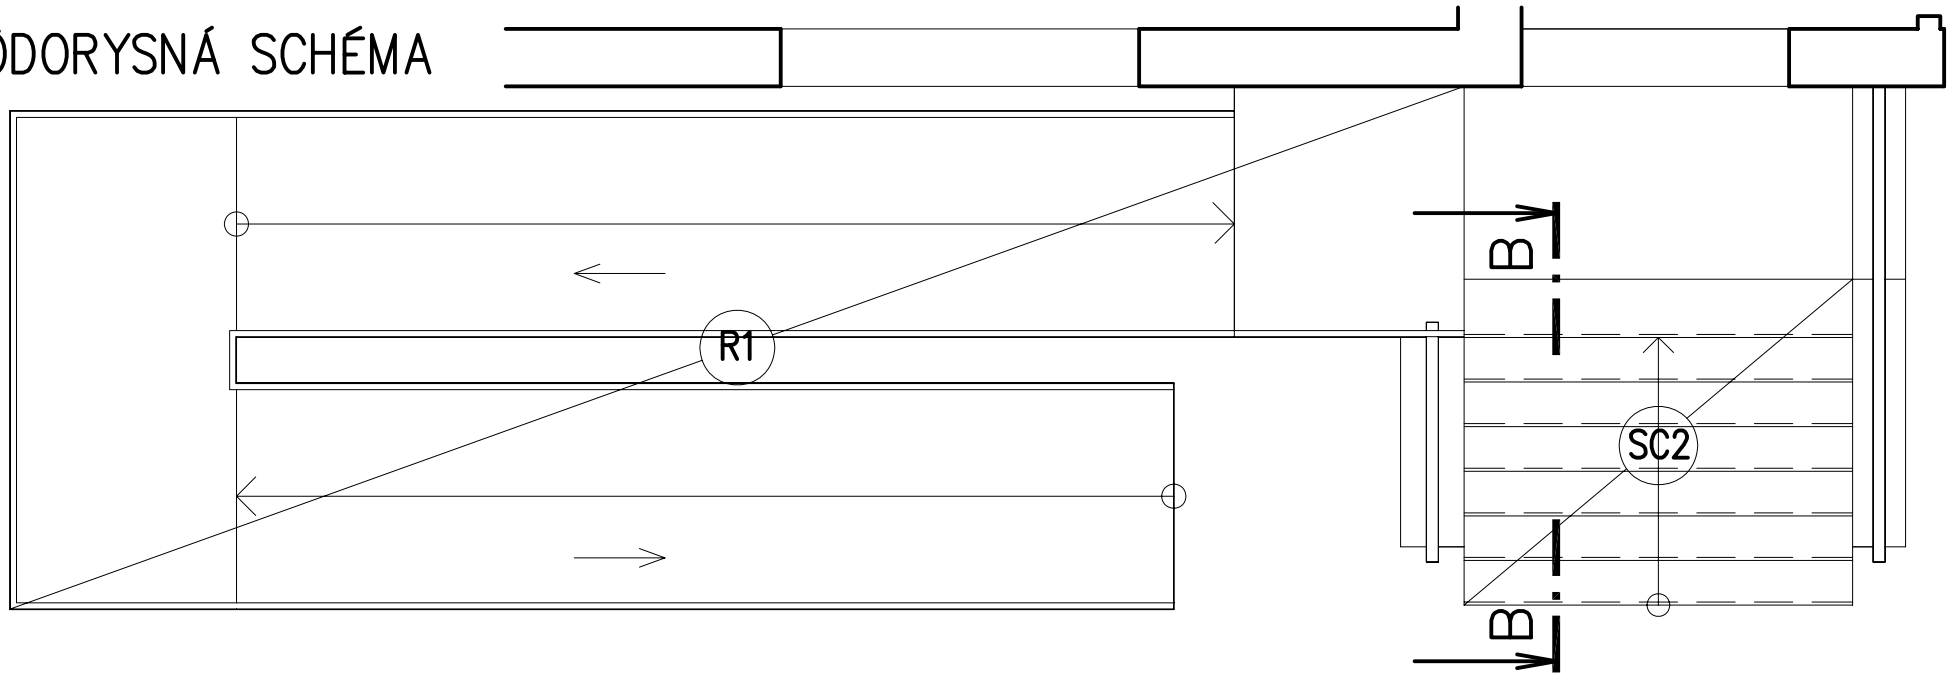

RAMPA R1

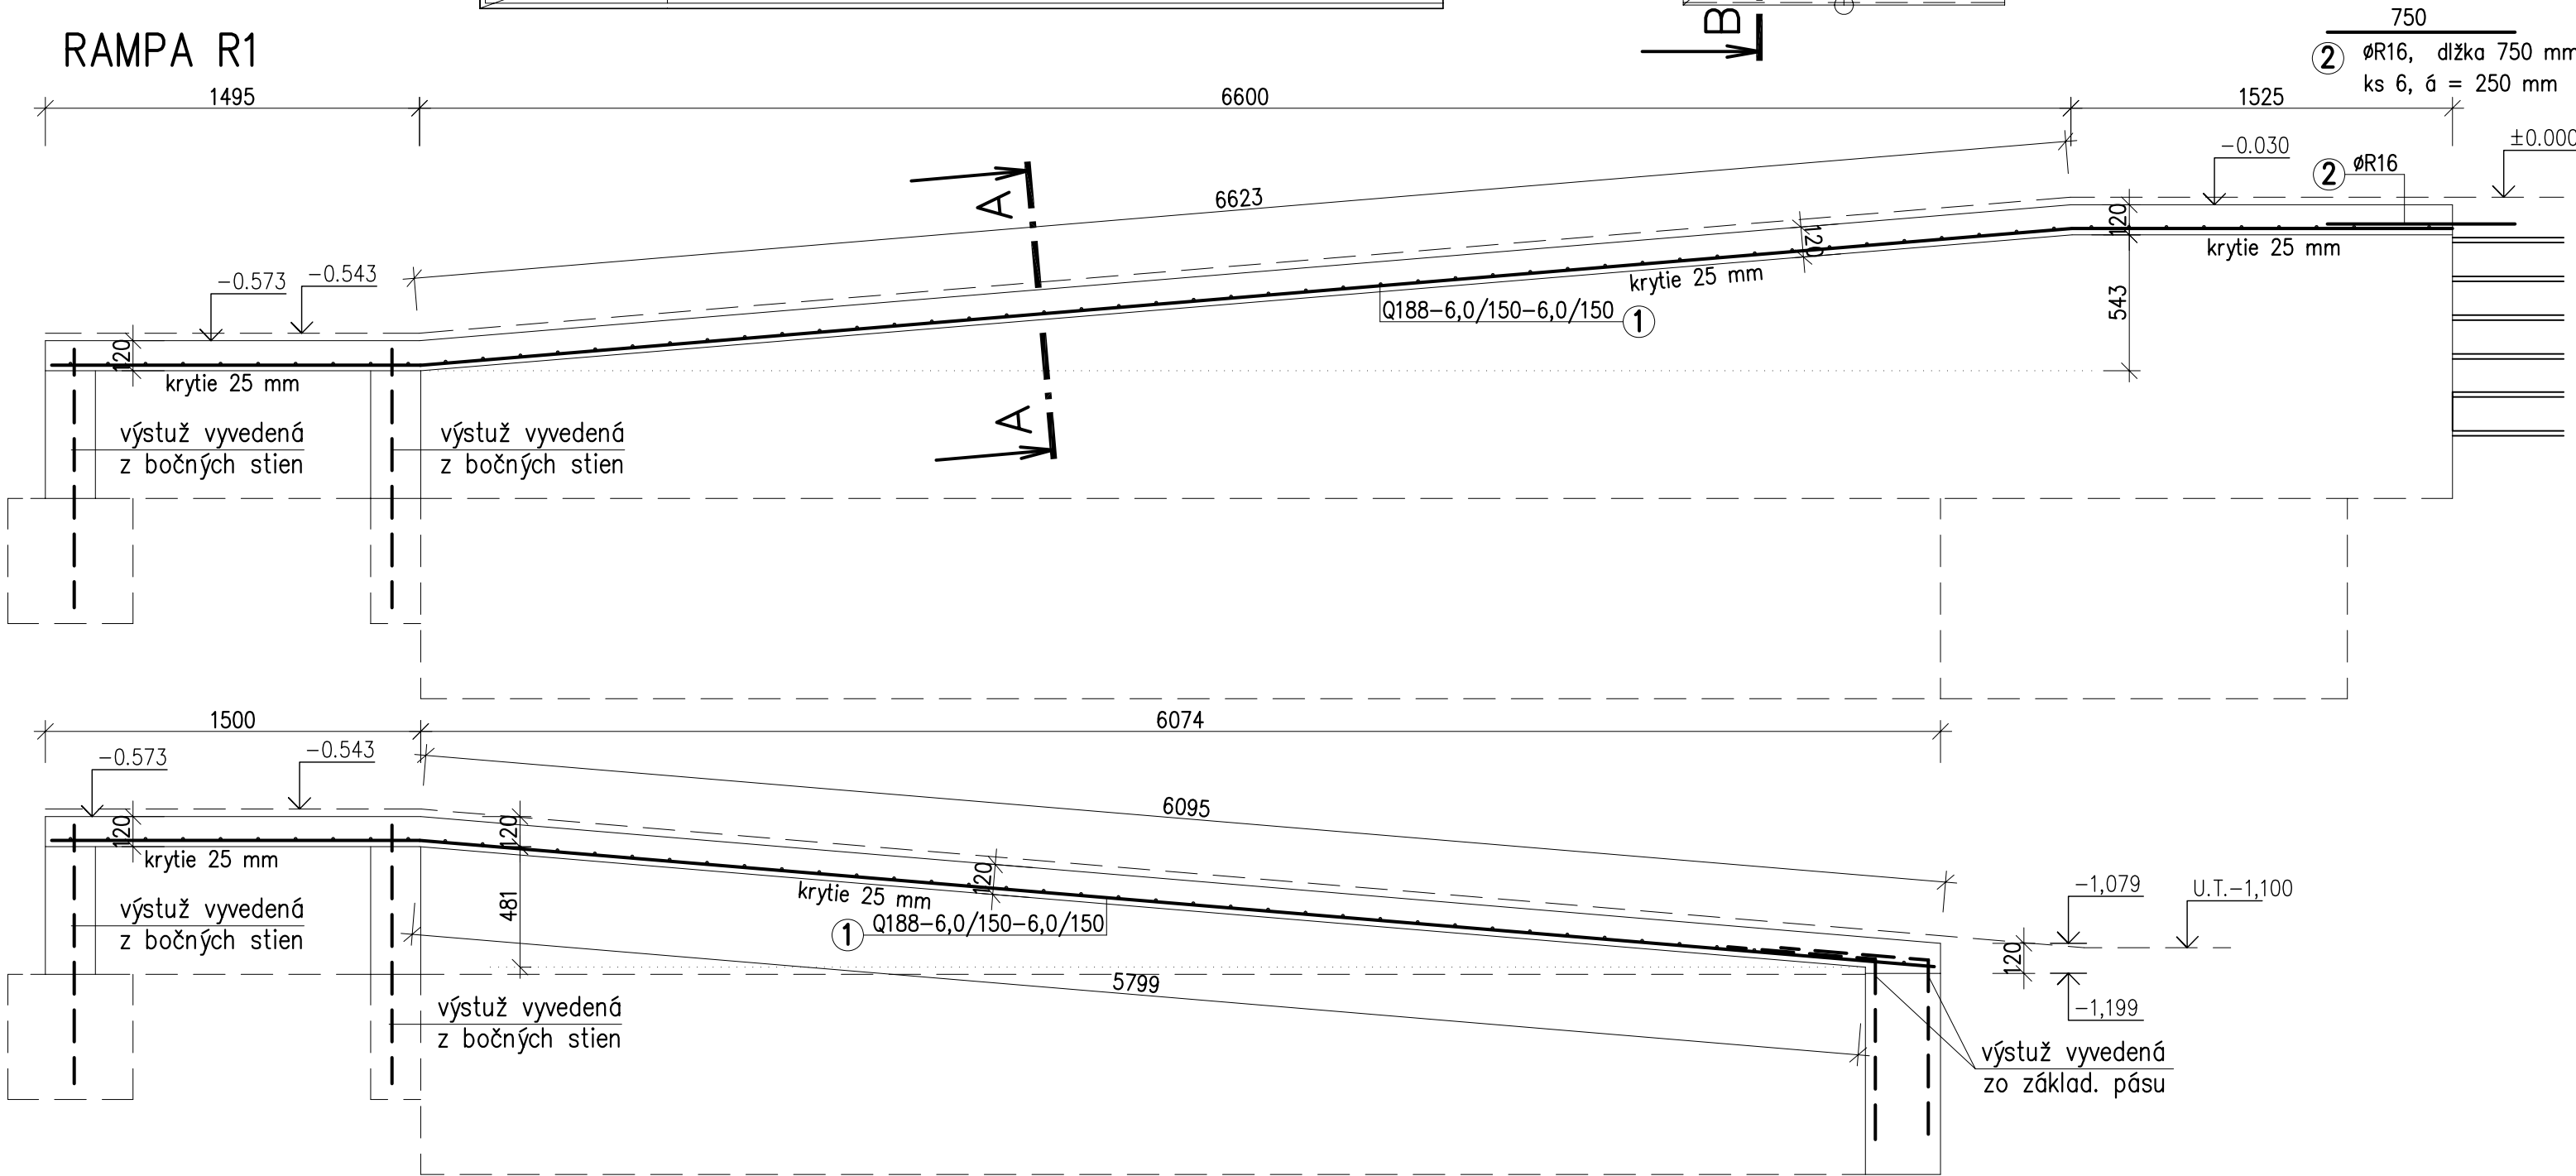

VÝKAZ VÝSTUŽE V DOSKÁCH SCHODÍSK A RAMPY

Č.	POPIS PRVKU	POČET [ks]	PLOCHA [m²]	HMOTNOSŤ [kg/m²]	CELKOVÁ HMOT. [kg]	POZNÁMKA
1	Q188-6,0/150-6,0/150 ROZMER 1 ks 2,15x5,0 m	5	53,75	3,01	161,79	PLOCHA JE VRÁTANE PRELOŽENIA: 0,30 m
HMOTNOSŤ VÝSTUŽE (+3% STRATY)					166,64 kg	

VÝKAZ VÝSTUŽE V DOSKÁCH SCHODÍSK A RAMPY

Č.	PROFIL Ø	DLŽKA (mm) ROZMER (m)	POČET ks	CELKOVÝ POČET	CELKOVÁ DLŽKA (m)	
2	ØR16	750	6	6	-	ØR16
3	ØR16	750	11	11	-	ØR16
SPOLU			m, m2	-	-	12,75
			kg/m	-	-	1,578
			kg	-	-	20,12
HMOTNOSŤ SPOLU					20,12 kg	
HMOTNOSŤ SPOLU + 5% STRÁT					21,13 kg	


VÝKAZ VÝSTUŽE V BOČNÝCH STENÁCH Z DT TVAROVIEK

	Č.	PROFIL Ø	DLŽKA (mm) ROZMER (m)	POČET ks	CELKOVÝ POČET	CELKOVÁ DLŽKA (m)		
						ØR6	ØR12	ØR16
VODOROVNÁ VÝSTUŽ		ØR6	-	-	-	126,80		
ZVISLÁ VÝSTUŽ		ØR12	-	-	-		199,50	
SPOLU			m, m2			126,80	199,50	
			kg/m			0,222	0,888	
			kg			28,15	177,16	
HMOTNOSŤ SPOLU					205,31 kg			
HMOTNOSŤ SPOLU + 5% STRÁT					215,57 kg			


BETÓN : C 16/20 (B 20), C 20/25 (B25)

OCEL : 10 505 (R)

REZ A-A

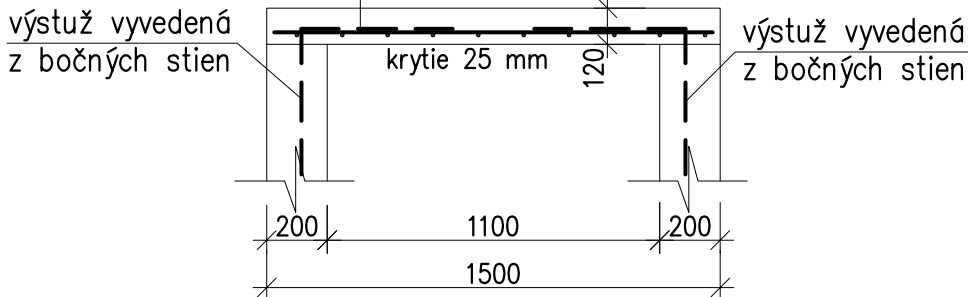

REZ B-B

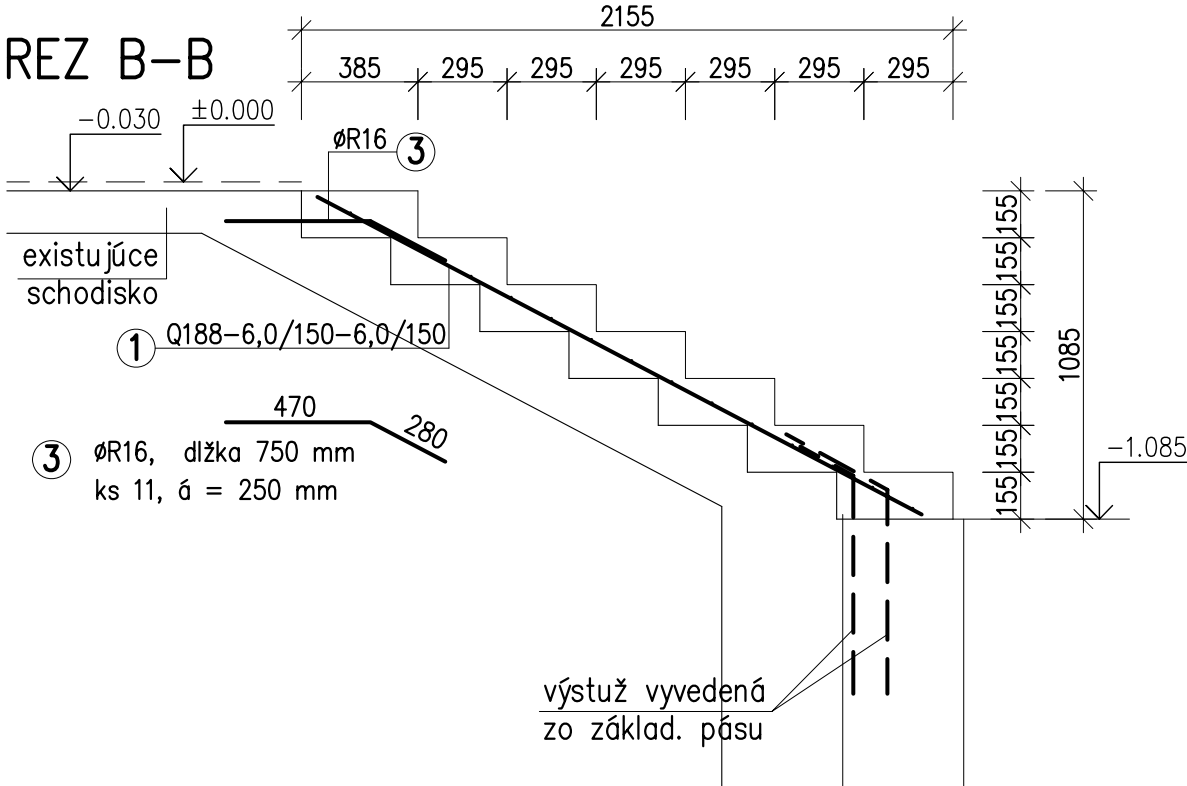

ZOD. PROJEKTANT:	Ing. Svatoslav Vážan	Ing. Martin Jahodník
PROJEKTANT:	Magdaléna Weinlichová	<b>INPOSTAV</b> Horná 336/17 97211 Lazany IČO: 51 457 628 tel. č.: +421 905 847 689
VYPRACOVAL:	Magdaléna Weinlichová	ÚČEL: RP
INVESTOR:	Obec Nitrianske Pravno	Č. ZAK.: 04/18
AKCIA: <b>PRÍSTAVBA A PRESTAVBA ŠKOLSKÉJ JEDÁLNE</b> Nitrianske Pravno parc. č. 1180, 1183/1		DATUM: 02/2019
		FORMÁT: 4x A4
OBJEKT: <b>STATIKA</b>	VÝKRES: <b>VÝKRES VÝSTUŽE - ŽB SCHODISKO SC2 A RAMPA R1</b>	MERÍTKO: Č. VÝKRESU: <b>S6.</b>