

LEGENDA:

NAVRH. POTRUBIE PRIMÁR + SEKUNDÁR 80°/60°C, PLAST-HLINÍK, + IZOLÁCIA

=====



NAVRH. RADIÁTOR PANELOVÝ, OCEĽOVÝ KORAD

HERZ SET VK KLASIK 15

PRIAMY SET NA PRIPOJENIE VYK. TELASA VENTIL KOMPAKT A TERMOSTATICKÁ HLAVICA

PV, PS

PRIAMY TERMOSTATICKÝ RADIÁTOROVÝ VENTIL TS-90 V, RADIÁTOROVÁ SPOJKA PRIAMA RL 1

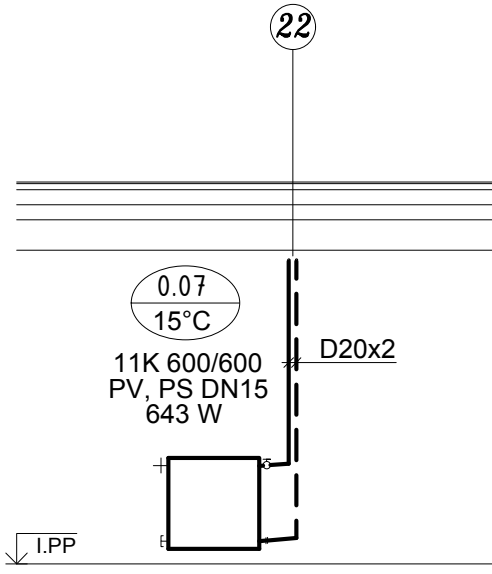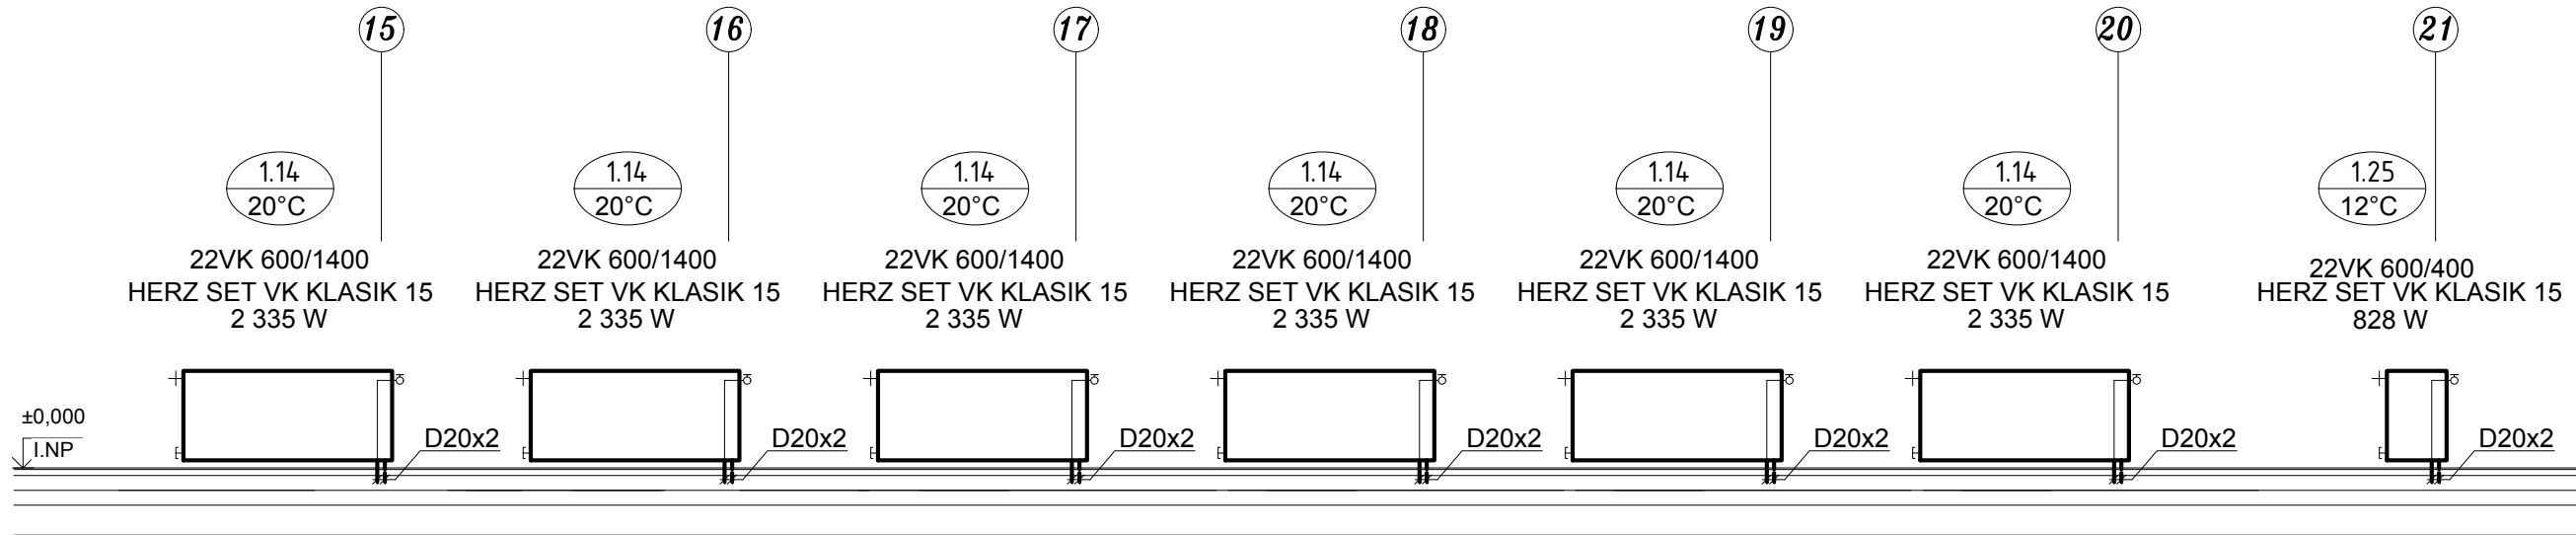

| | | | |
|---------------------------------|------------------------|----------------------|-------------|
| AUTOR NÁVRHU: | Ing. Silvia Keratová | Ing. Silvia Keratová | |
| ZOD. PROJEKTANT: | Ing. Silvia Keratová | INPOSTAV | |
| VYPRACOVAL: | Ing. Silvia Keratová | Košovská cesta 24 | |
| INVESTOR: | Obec Nitrianske Pravno | 971 31 Prievidza | |
| AKCIA: | | ÚČEL: | RP |
| OBJEKT: | | Č. ZAK.: | 04/18 |
| ČASŤ: | | DATUM: | 04/2019 |
| VÝKRES: | | FORMÁT: | 3 x A4 |
| REZY NAVRH. VYKUROVACÍCH TELIES | | MĚŘÍTKO: | Č. VÝKRESU: |
| | | 1:50 | 6 |