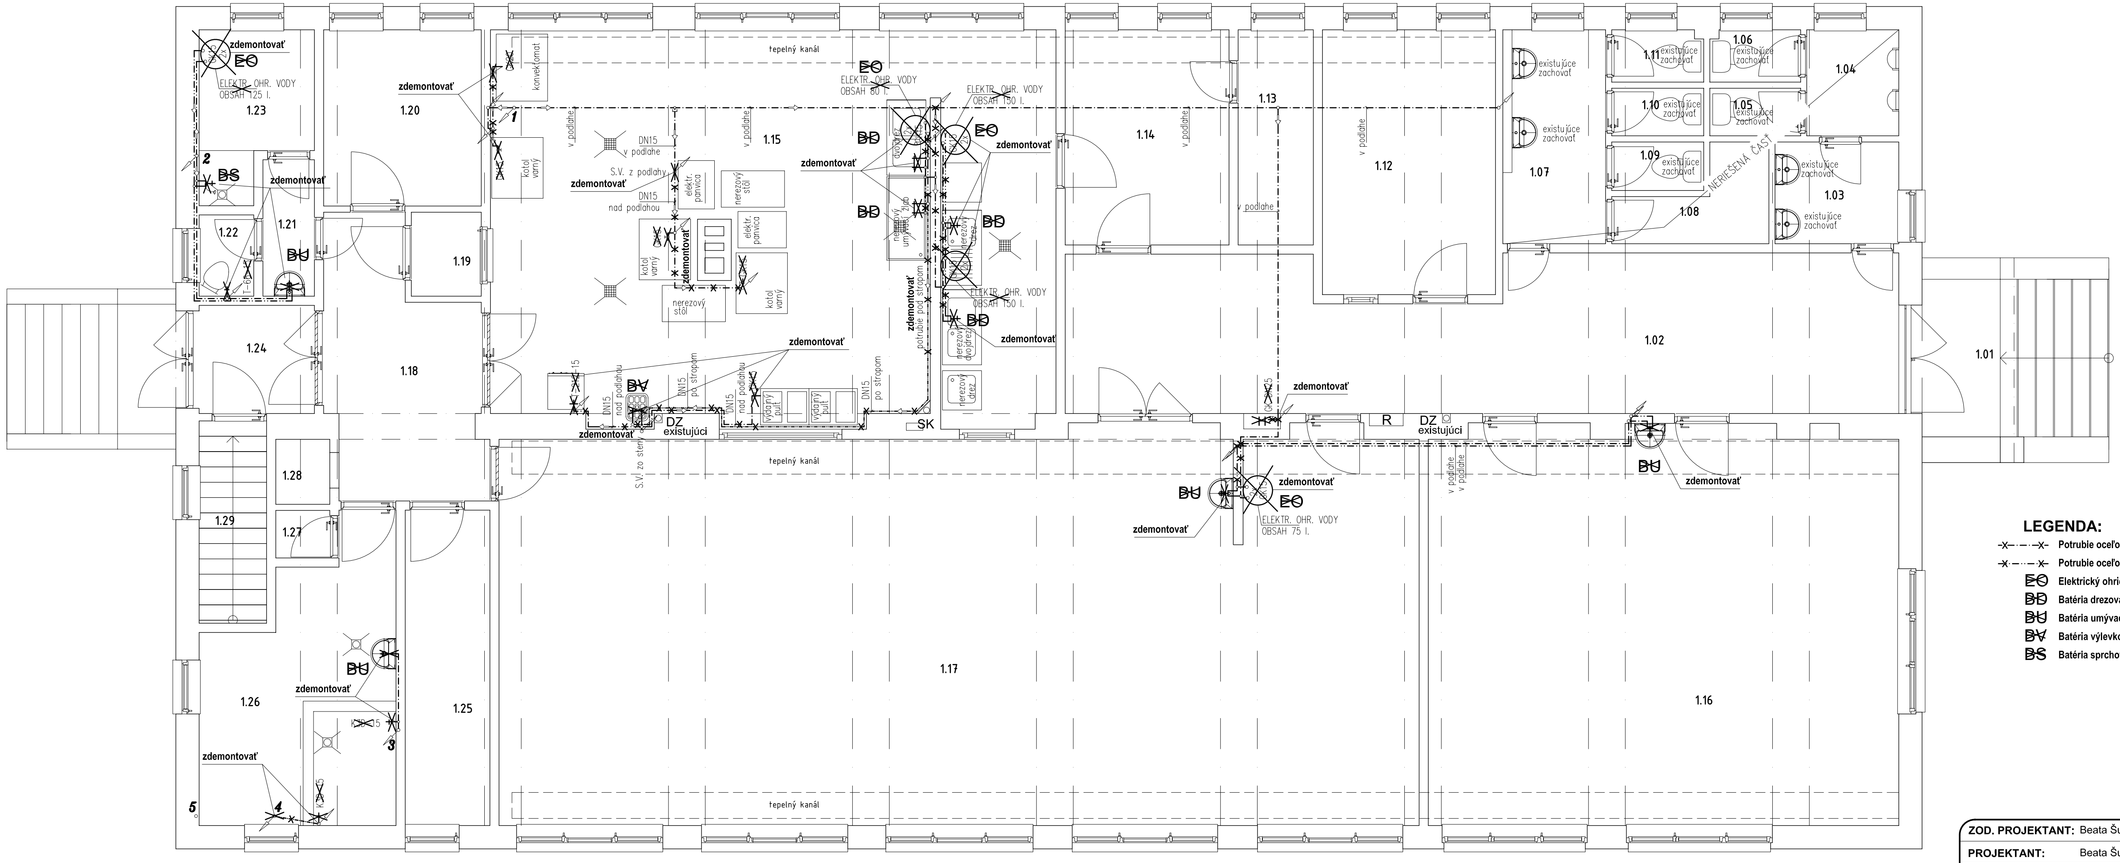

Tabulka miestností

Číslo	Názov	Plocha [m²]
1.01	Závetrie a vstupné schodisko	7,83
1.02	Chodba	32,96
1.03	Predsieň WC muži	3,35
1.04	Pisoáre	2,60
1.05	Kabína WC muži	1,15
1.06	Kabína WC muži	1,24
1.07	Predsieň WC ženy	5,50
1.08	Upratovačka	2,83
1.09	Kabína WC ženy	1,19
1.10	Kabína WC ženy	1,16
1.11	Kabína WC ženy	1,26
1.12	Kancelária	12,18
1.13	Sklad čistiacich prostriedkov	4,30
1.14	Šatňa zamestnanci	9,37
1.15	Kuchyňa	56,29
1.16	Družina	48,32
1.17	Jedáleň	94,22
1.18	Chodba	10,02
1.19	Príručný sklad čistiacich prostriedkov	1,56
1.20	Chladný sklad	7,39
1.21	Predsieň	1,87
1.22	WC zaemstnanci	1,18
1.23	Umyváreň zamestnaci	4,50
1.24	Chodba	3,32
1.25	Sklad suchých potravín	7,10
1.26	Hrubá príprava zemiakov a zeleniny	13,06
1.27	Strojovňa výťahu	0,68
1.28	Výťah	0,93
1.29	Schodisko	3,30
1.30	Závetrie a obslužné schodisko	5,83
Celková plocha:		346,50

LEGENDA:

- Potrubie oceľové, pozinkované - studená voda - pitná - zdemontovať
- Potrubie oceľové, pozinkované - teplá voda - pitná - zdemontovať
- Elektrický ohrievač vody - zdemontovať
- Batéria drezová - zdemontovať
- Batéria umývadlová - zdemontovať
- Batéria výlevková - zdemontovať
- Batéria sprchová - zdemontovať

ZOD. PROJEKTANT:	Beata Šutovská
PROJEKTANT:	Beata Šutovská
VYPRACOVAL:	Beata Šutovská
INVESTOR:	Obec Nitrianske Pravno

Beata Šutovská
INPOSTAV
Košovská cesta 24
971 31, Prievidza
IČO: 34 960 023
tel.č.: +421 902 536 476

AKCIA: **PRÍSTAVBA A PRESTAVBA ŠKOLSKEJ JEDÁLNE**
Nitrianske Pravno parc. č. 1180, 1183/1
OBJEKT: **SO 01 - ŠKOLSKÁ JEDÁLEŇ**
ČASŤ: **ZDRAVOTECHNIKA - VODOVOD**

VÝKRES: **PÔDORYS I.NP - existujúci stav**

ÚČEL:	RP
Č. ZAK.:	04/18
DÁTUM:	04/2019
FORMÁT:	8 x A4
MERÍTKO:	1:50
Č. VÝKRESU:	4