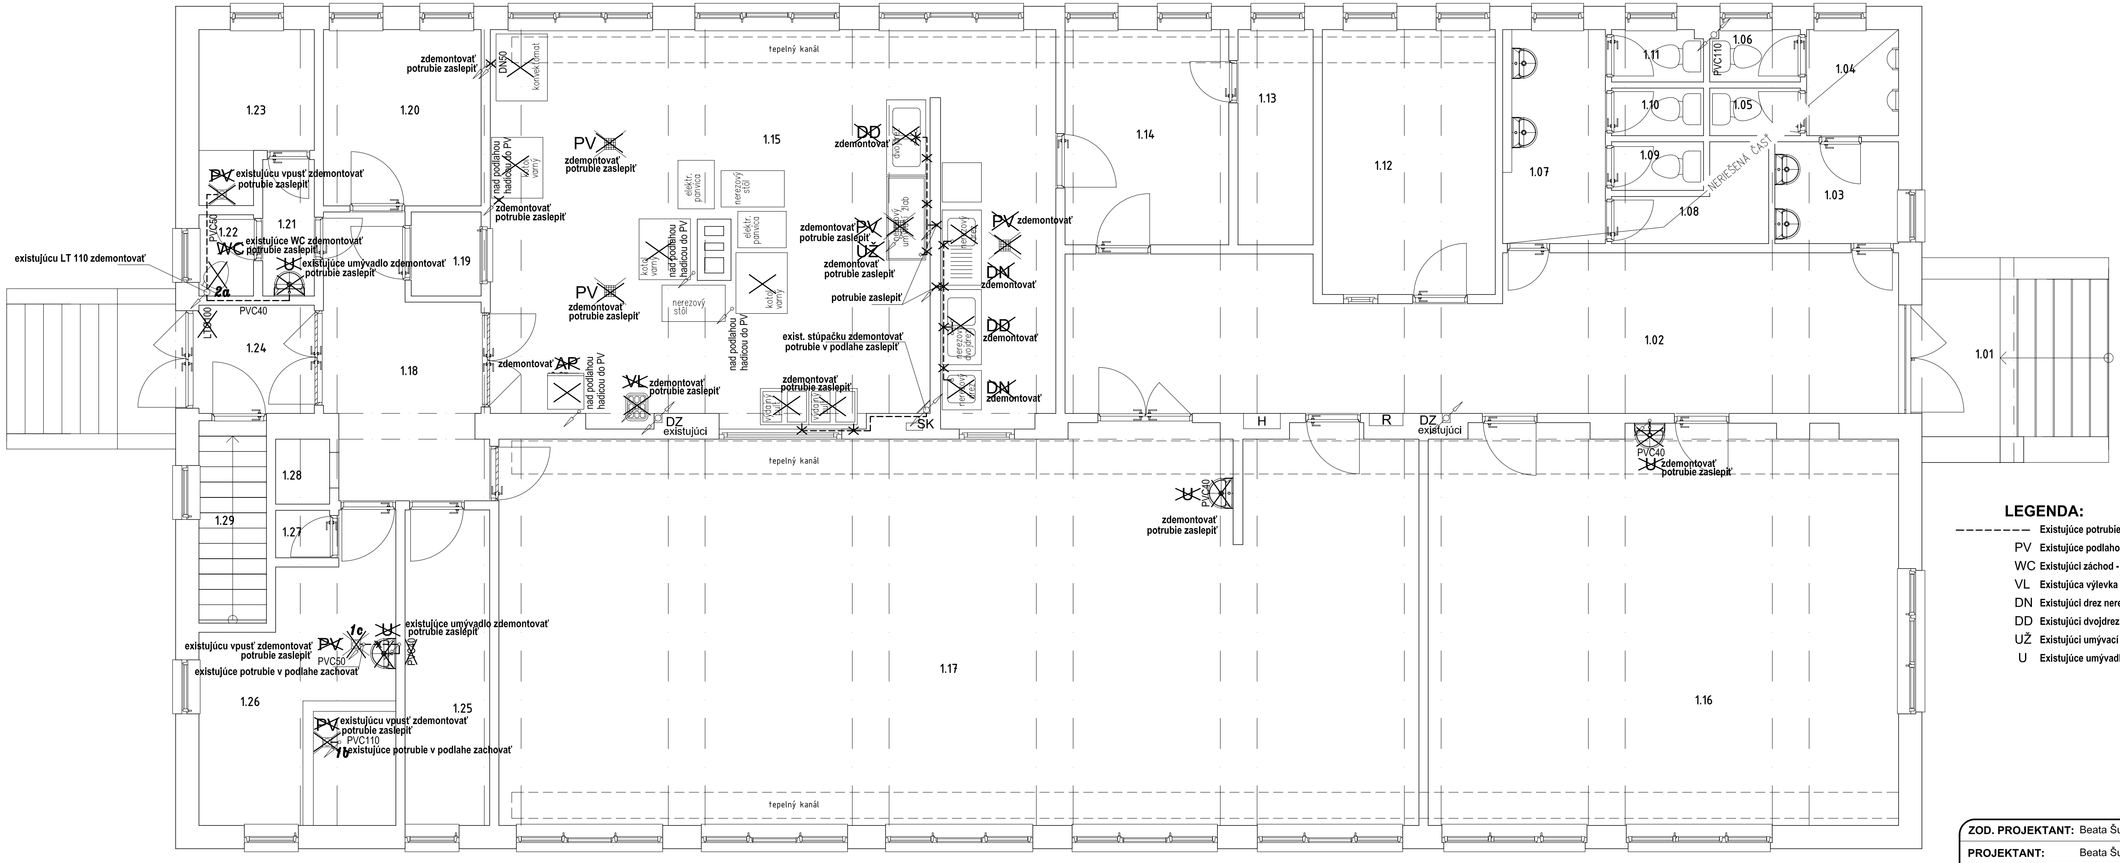

Tabulka miestností

Číslo	Názov	Plocha [m²]
1.01	Závetrie a vstupné schodisko	7,83
1.02	Chodba	32,96
1.03	Predsieň WC muži	3,35
1.04	Pisoáre	2,60
1.05	Kabína WC muži	1,15
1.06	Kabína WC muži	1,24
1.07	Predsieň WC ženy	5,50
1.08	Upratovačka	2,83
1.09	Kabína WC ženy	1,19
1.10	Kabína WC ženy	1,16
1.11	Kabína WC ženy	1,26
1.12	Kancelária	12,18
1.13	Sklad čistiacich prostriedkov	4,30
1.14	Šatňa zamestnanci	9,37
1.15	Kuchyňa	56,29
1.16	Družina	48,32
1.17	Jedáleň	94,22
1.18	Chodba	10,02
1.19	Príručný sklad čistiacich prostriedkov	1,56
1.20	Chladný sklad	7,39
1.21	Predsieň	1,87
1.22	WC zaemstnanci	1,18
1.23	Umyváreň zamestnaci	4,50
1.24	Chodba	3,32
1.25	Sklad suchých potravín	7,10
1.26	Hrubá príprava zemiakov a zeleniny	13,06
1.27	Strojovňa výťahu	0,68
1.28	Výťah	0,93
1.29	Schodisko	3,30
1.30	Závetrie a obslužné schodisko	5,83
Celková plocha:		346,50

LEGENDA:

- Existujúce potrubie kanalizačné PVC prípojovacie - zdemontovať (koniec potrubia zaslepiť)
- PV Existujúce podlahová vpusť - zdemontovať (koniec potrubia zaslepiť)
- WC Existujúci záchod - zdemontovať (koniec potrubia zaslepiť)
- VL Existujúca výlevka - zdemontovať (koniec potrubia zaslepiť)
- DN Existujúci drez nerezový - zdemontovať (koniec potrubia zaslepiť)
- DD Existujúci dvojdrez nerezový - zdemontovať (koniec potrubia zaslepiť)
- UŽ Existujúci umývací žľab nerezový - zdemontovať (koniec potrubia zaslepiť)
- U Existujúce umývadlo diturvitové - zdemontovať (koniec potrubia zaslepiť)

ZOD. PROJEKTANT:	Beata Šutovská	Beata Šutovská **INPOSTAV** Košovská cesta 24 971 31, Prievidza IČO: 34 960 023 **tel.č.: +421 902 536 476**
PROJEKTANT:	Beata Šutovská	
VYPRACOVAL:	Beata Šutovská	
INVESTOR:	Obec Nitrianske Pravno	
AKCIA:	**PRÍSTAVBA A PRESTAVBA ŠKOLSKEJ JEDÁLNE** **Nitrianske Pravno parc. č. 1180, 1183/1**	ÚČEL: RP Č. ZAK.: 04/18 DATUM: 04/2019 FORMÁT: 8 x A4
OBJEKT:	**SO 01 - ŠKOLSKÁ JEDÁLEŇ**	
ČASŤ:	**ZDRAVOTECHNIKA - KANALIZÁCIA**	
VÝKRES:	**PÔDORYS I.NP - existujúci stav**	MERÍTKO: **1:50** Č. VÝKRESU: **8**