


Oplotenie


TYP Oplotenia "A"
Pôdorys M=1:50

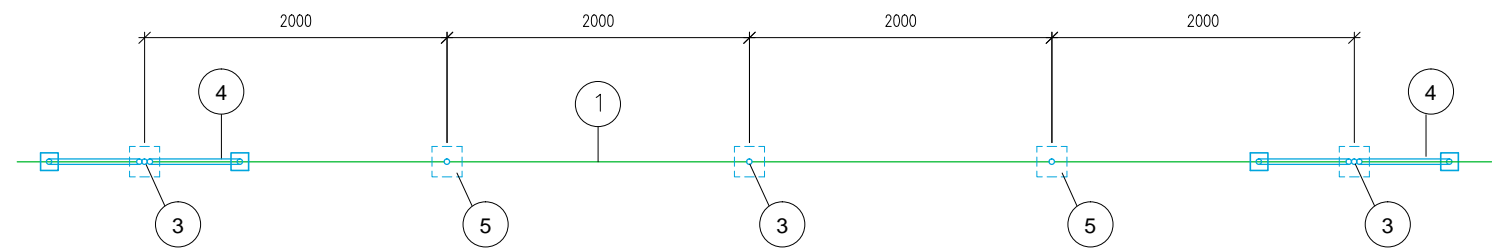

Materiál oplotenia

- 1 - Pletivo výška 1600 mm
- 2 - Drot jednoduchý Ø3,5 mm
- 3 - Ocelový stĺpik radový DN/ID 35
- 4 - Ocelová vzpera DN/ID 35
- 5 - Betónový základ stĺpika /kapsa/ B25

TYP Oplotenia "A"
Pohľad M=1:50

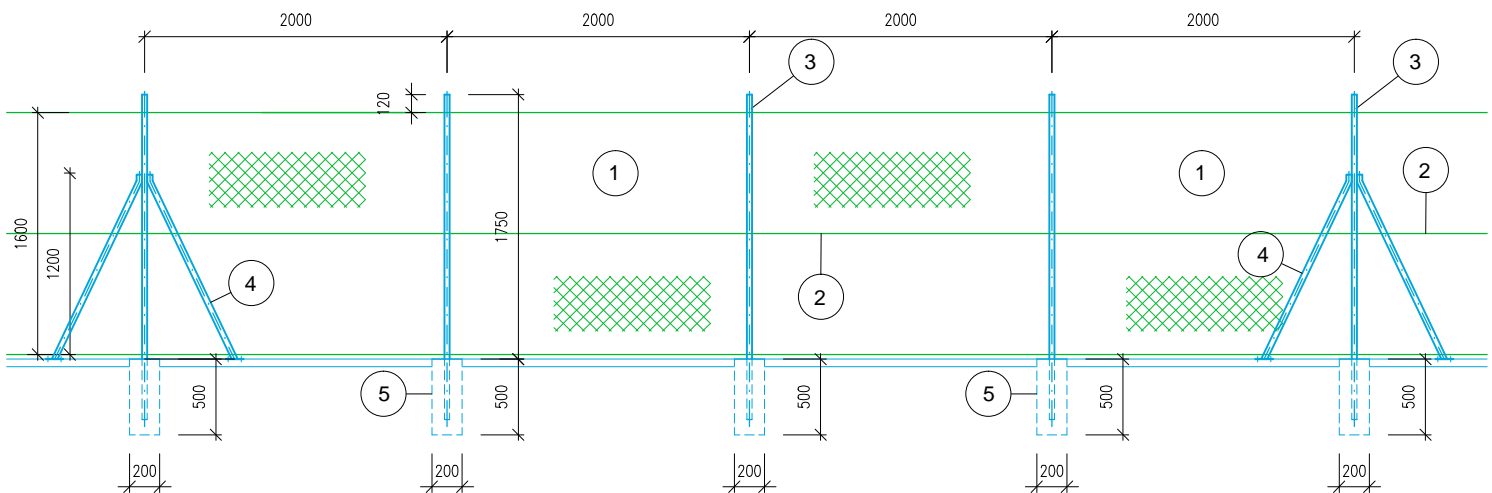

UPOZORNENIE !!!
Pred zahájením výkopových prác
vytýčiť podzemné vedenia

Ing. Marián Pekarovič
P=PROJEKT PLUS
mpekarovicplus@gmail.com
080 01 PREŠOV, BENDÍKOVA 10, tel. 0905494527

DOKUMENTÁCIA PRE STAVEBNÉ POVOLENIE
Kopírovanie a použitie pre iné účely môže byť len so súhlasom autora.

SADA Č.: 1 2 3 4 5 6

STAVEBNÍK:	Obec Krajná Bystrá		Ing. Pekarovič Marián	SPRACOVATEL: Ing. Marián Pekarovič P-PROJEKT PLUS Vykonávanie odbornej činnosti vo výstavbe: projektovanie vodohospodárskych stavieb	
MIESTO STAVBY:	Krajná Bystrá	HL. INŽ. PROJEKTU:			
OKRES:	Svidník	ZODP. PROJEKTANT:		Ing. Pekarovič Marián	
KLASIFIKÁCIA STAVBY:	2151	VYPRACOVAL:		Ing. Pekarovič Marián	
STAVBA:	<div>Úprava Hlbokého potoka v obci Krajná Bystrá</div> <div>SO 01 Úprava Hlbokého potoka rkm 3,500-3,665</div>			ČÍSLO ZÁKAZKY:	14/9/2018
STAVEBNÝ OBJEKT:				DÁTUM:	05/2018
PRÍLOHA:				FORMÁT:	A4
				PROJEKTOVÁ DOKUMENTÁCIA:	DSP
OPLOTENIE – pôdorys, pohľady				MIERKA:	1:100, 1:50
				ČÍSLO PRÍLOHY:	9