ROZVODNÝ SYSTÉM: 3/N/PE AC 400/230V, 50Hz, TN-C-S
OCHRANNÉ OPATRENIA PRED ZÁSAHOM ELEKTRICKÝM PRÚDOM:
OCHRANA ZÁKLADNÁ : 412 IZOLOVANÍM ŽIVÝCH ČASTÍ, KRYTMI
OCHRANA PRI PORUCHE : 411.3.2 SAMOČINNÝM ODPOJENÍM NAPÁJANIA V SIETI TN
411.3.1.2 OCHRANNÉ POSPÁJANIE
411.3.3 DOPLNKOVÁ OCHRANA PRÚDOVÝMI CHRÁNIČMI

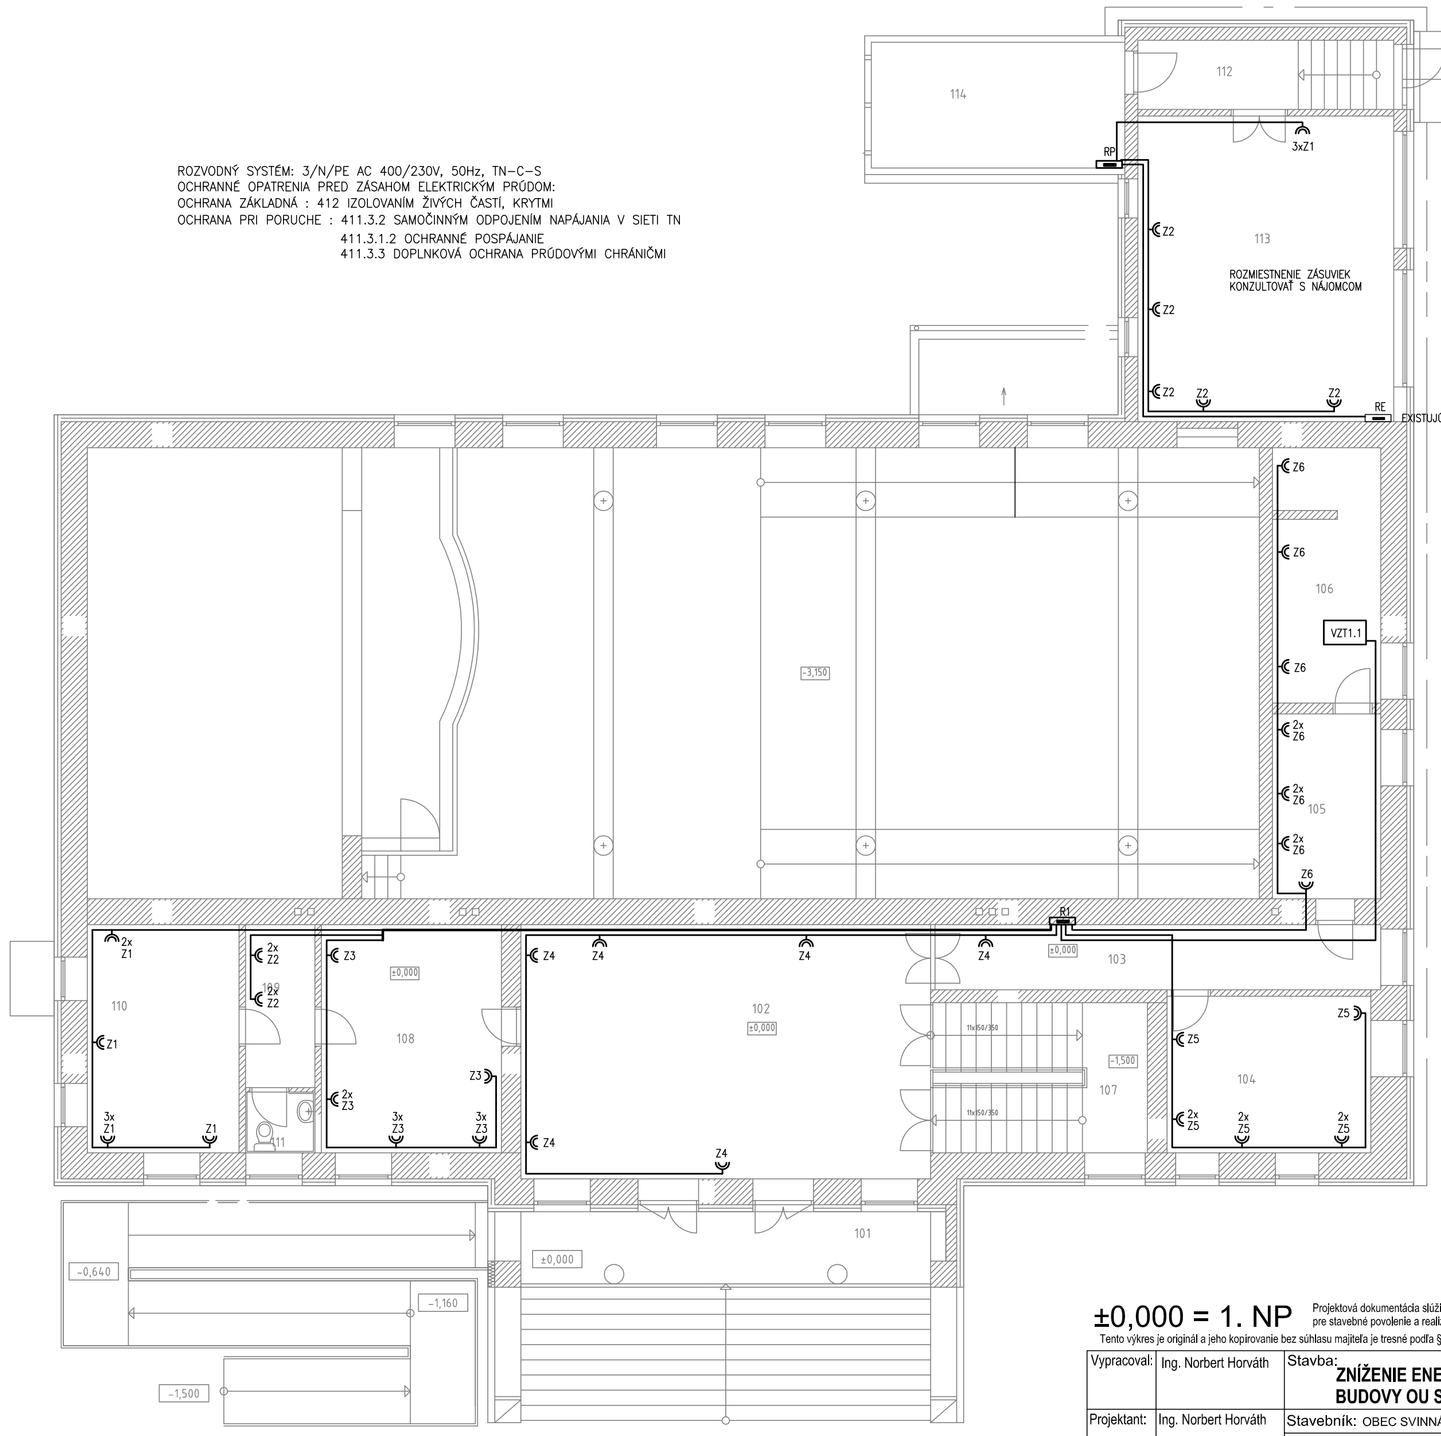

LEGENDA MIESTNOSTÍ 1.NP

OZNAČ.	ÚČEL MIESTNOSTI	PODLAHA DIELA	PLOCHA DIELA	STENY STROPY	PLOCHA	POZNÁMKA
101	VSTUPNÉ SCHODISKO	LATIE TERAZZO KERAMICKÁ LÍŠTA	49.53m² 0.00m		49.53m² 0.00m²	
102	VSTUPNÁ HALA	LATIE TERAZZO KERAMICKÁ LÍŠTA	70.39m² 38.61m	MOZAIKA NA:3A	70.39m² 38.61m²	
103	CHODBA	LATIE TERAZZO KERAMICKÁ LÍŠTA	15.42m² 23.50m	NA:3A	15.42m² 23.50m²	
104	KANCELÁRIA	MRAČNÉ PVC LÍŠTA Z PVC	16.97m² 16.62m	NA:3A	16.97m² 16.97m²	
105	KANCELÁRIA	MRAČNÉ PVC LÍŠTA Z PVC	19.01m² 17.57m	NA:3A	19.01m² 19.01m²	
106	ARCHÍV	MRAČNÉ PVC LÍŠTA Z PVC	14.42m² 17.57m	NA:3A	14.42m² 14.42m²	
107	SCHODISKO	LATIE TERAZZO KERAMICKÝ SOKLIK	17.36m² 16.92m	NA:3A	17.36m² 17.36m²	
108	KANCELÁRIA	MRAČNÉ PVC LÍŠTA Z PVC	21.82m² 18.61m	NA:3A	21.82m² 21.82m²	
109	PREDSIEŇ	MRAČNÉ PVC LÍŠTA Z PVC	4.82m² 10.71m	NA:3A	4.82m² 10.71m²	
110	KANCELÁRIA	MRAČNÉ PVC LÍŠTA Z PVC	18.42m² 17.57m	NA:3A	18.42m² 18.42m²	
111	WC	KERAMICKÝ DLAŽBA KERAMICKÝ OBKLAD	2.24m² 6.00m	NA:3A	16.29m² 2.24m²	OBKLAD v=2000mm
112	ZÁDVERIE SO SCHODISKOM	TERAZZO DLAŽBA TERAZZO SOKLIK	9.44m² 15.08m	NA:3A	39.08m² 9.44m²	
113	PREDSÍEŇ	TERAZZO DLAŽBA TERAZZO SOKLIK	41.66m² 20.19m	NA:3A	47.24m² 41.66m²	
114	SKLAD	BETÓNOVÁ MAZANINA	15.37m² 17.28m	NA:3A	45.38m² 15.37m²	

LEGENDA :

- DVOJZÁSUVKA, ZAPUSTENÁ, 230V/16A, IP20 BIELA S HORNOU ZDIERKOU POOTOČENOU
- ZÁSUVKA NÁSTENNÁ 230V/16A, IP44
- VZT1.1 — VZT JEDNOTKA, 2x1,5kW

±0,000 = 1. NP

Projektová dokumentácia slúži ako podklad pre stavebné povolenie a realizáciu stavby

Tento výkres je originál a jeho kopírovanie bez súhlasu majiteľa je tresné podľa §21,odst. d) zákona č.383/1997 Z.z.

Projektová dokumentácia nenahrádza výrobnú a dielenskú dokument. dodávateľa

Vypracoval:	Ing. Norbert Horváth	Stavba: **ZNÍŽENIE ENERGETICKEJ NÁROČNOSTI BUDOVY OU SVINNÁ**	TERA green s.r.o Orechová č3,085 01 Bardejov telefón: +421 905 873 209 email: astefankovali@gmail.com
Projektant:	Ing. Norbert Horváth	Stavebník: OBEC SVINNÁ, SVINNÁ 141, 913 24 SVINNÁ	
		Miesto stavby: SVINNÁ 141, PARC. Č. 516/9, KAT. ÚZ.: SVINNÁ	Dátum: 05/2017 / Stupeň: DSP
Zodp. projektant:	Ing. Norbert Horváth	Objekt: **SO 01 - HLAVNÝ OBJEKT**	Č. Zák.: 4117 / Kóty mm
		Diel: ELEKTROINŠTALÁCIA	Formát: 6xA4 / Mierka: 1:100
H.I.P.:	Ing. A. Štefanková	Obsah: **PÔDORYS 1.NP - NOVÝ STAV - ZÁSUVKY**	Časť: D / Príl.č.: 5

Kopírovanie a akékoľvek zmeny v tejto projektovej dokumentácie je možné realizovať len so súhlasom projektanta stavby!!!!