


LEGENDA MIESTNOSTÍ 2.NP		
OZNAČ.	ÚČEL MIESTNOSTI	INTENZITA OSVETLENIA
201	PREDSALE	200lx
202	KUCHYŇA	500lx
203	ZASADAČKA	500lx
204	BALKÓN	
205	CHODBA	150lx
206	WC MUŽI	150lx
207	WC ŽENY	150lx
208	TANEČNÁ SALA	300lx
209	JAVISKO	300lx
210	SCHODISKO	150lx

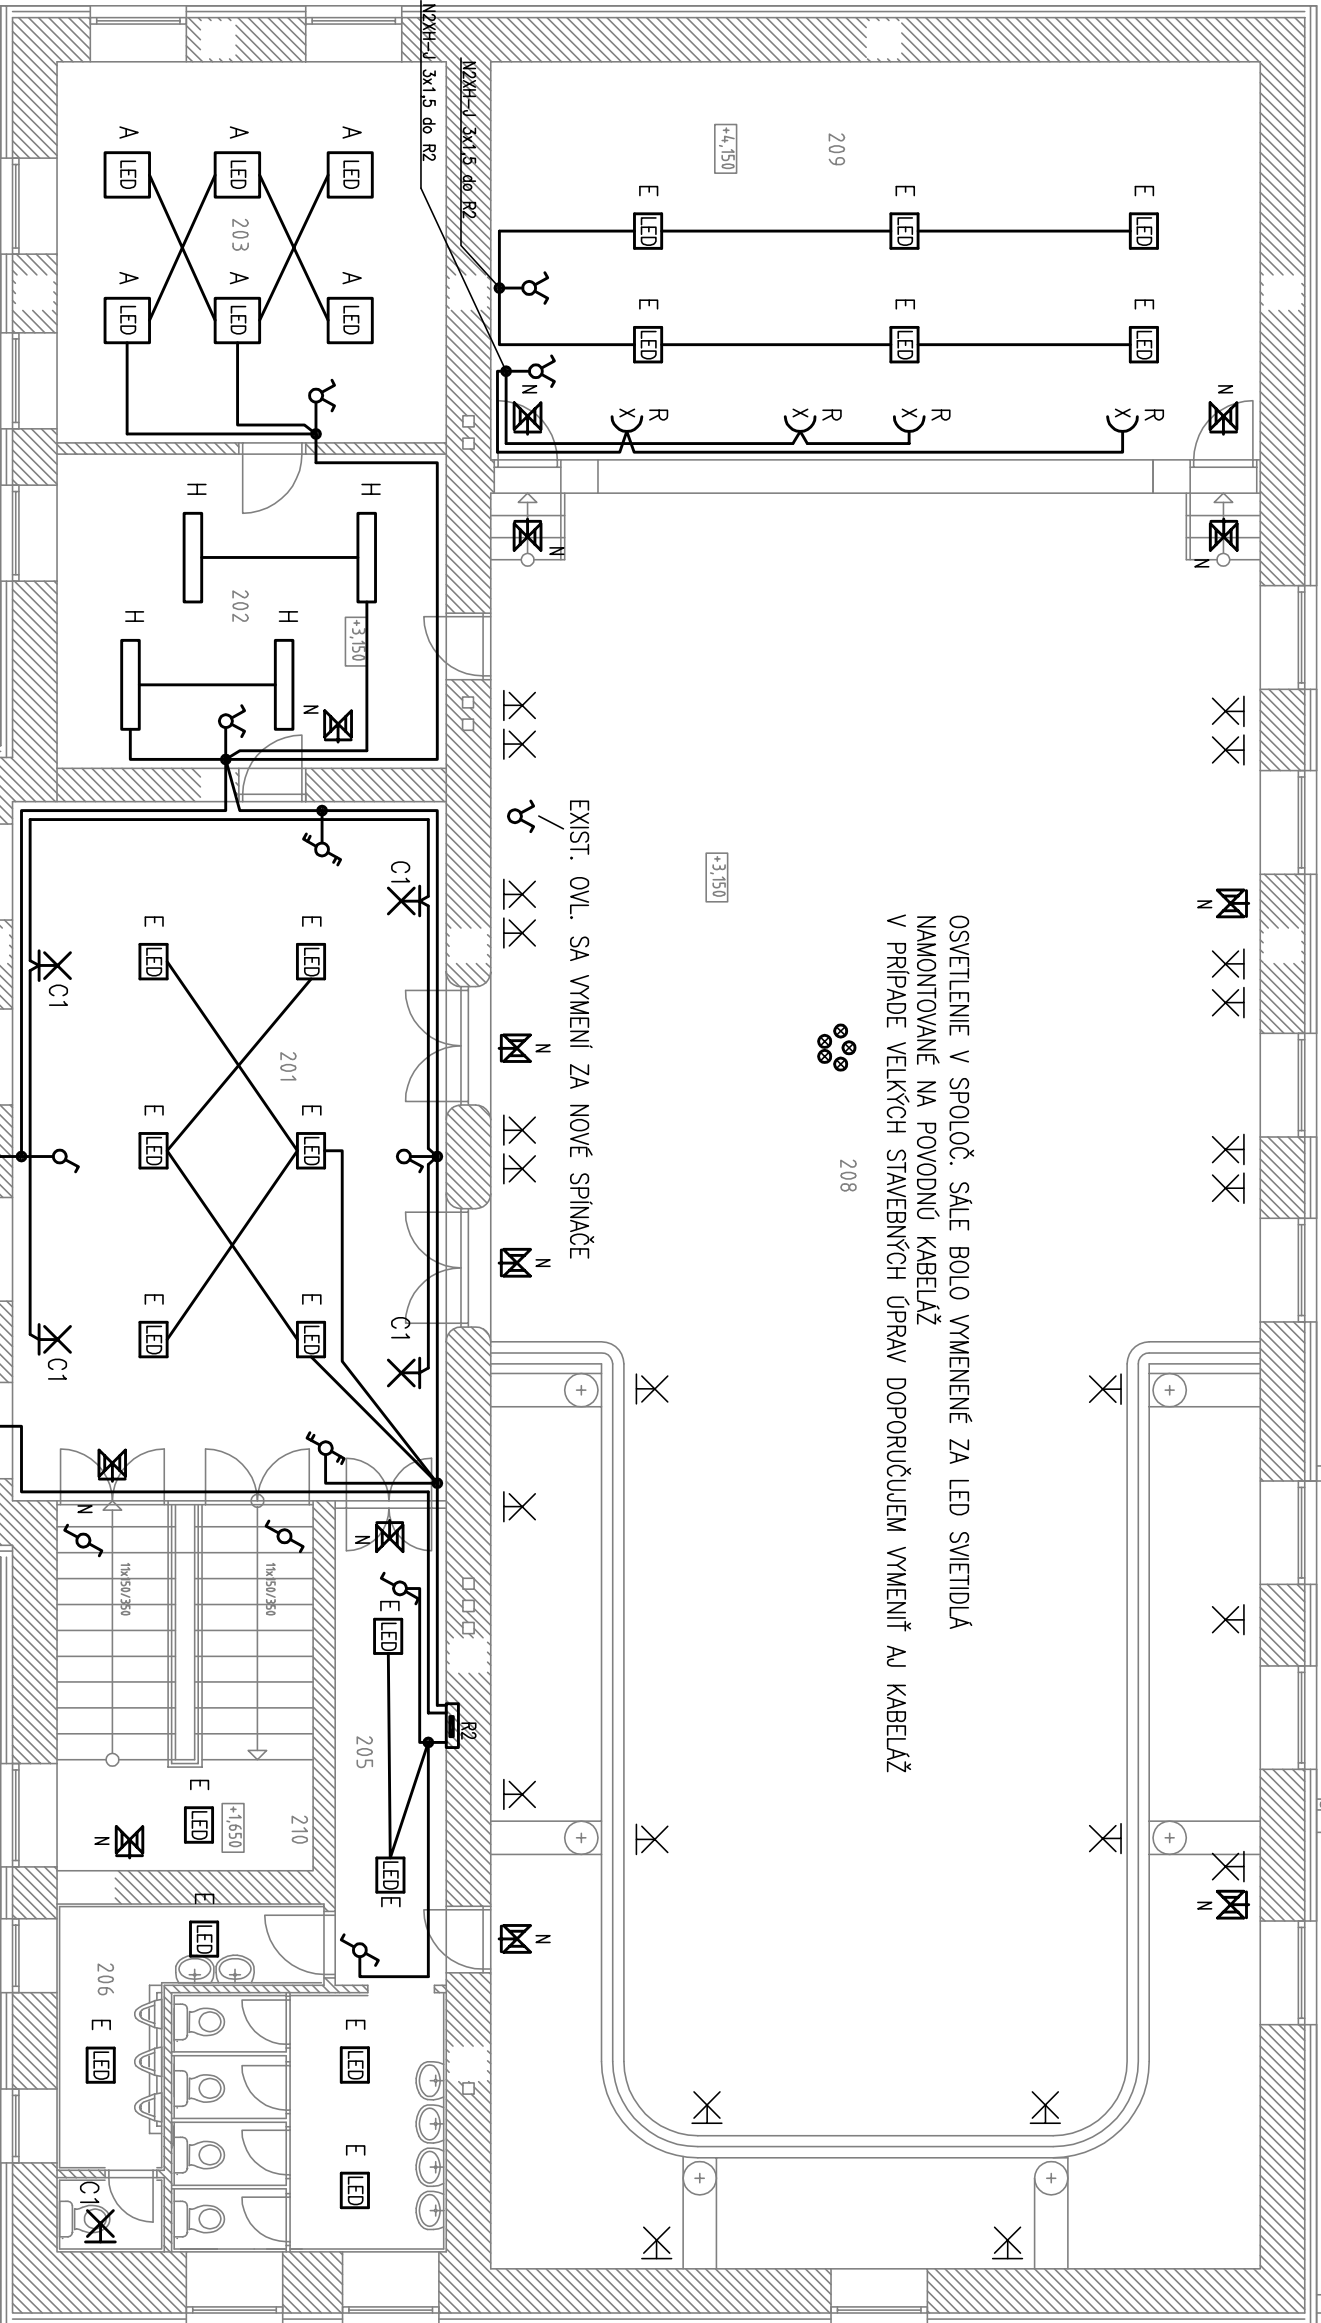


MIESTNOSŤ 206 JE REKONŠTRUOVANÁ
V EXIST. SVETIDLÁCH (C1) SA NAMONTUJÚ LED ŽIAROVKY 10W
EXIST. SVETIDLÁ (E) SA DEMONTUJÚ A NA ICH MIESTO SA NAMONTUJÚ
NOVÉ LED SVETIDLÁ OZN. E
KABELAŽ OŠŤAVA ZACHOVANÁ–NAPŮJ SA NA NOVÝ ROZVÁDZAČ R2

- LEGENDA SVETIDIEL :**
- A LED** SVETIDLO STROPNÉ, LED35W, 3750lm, IP 20 600x600mm, nopr. OMS SANA alebo ekvivalent
 - E LED** SVETIDLO STROPNÉ LED25W, IP 20, 2200lm, nopr. OMS PLAST B alebo ekvivalent
 - C1** SVETIDLO ŽIAROVKOVÉ STROPNÉ (NÁSTENNÉ), 1xLED10W, IP 44 1x1000lm
 - H** SVETIDLO NÁSTENNÉ LED 30W, min. IP 44 4700lm, nopr. OMS TDO LED M alebo ekvivalent
 - C3** SVETIDLO NÁSTENNÁ (ZAPUSTENÉ) LED 5W OSVETLENIE PODLAHY
 - R** SVETIDLO–REFLEKTOR PRE NASVETLENIE JAVISKA LED 50W
 - N** NÚDZOVÉ SVETIDLO LED 3W, IP20, 3hod NÁVŤAŽOM PREPOJENÉ KÁBLOM CHKE–V–J 3x1,5 Z ROZVÁDZAČA R2

- SPINAČ** rod. 1, ZAPUSTENÝ, IP 20
- SPINAČ** rod. 5, ZAPUSTENÝ, IP 20
- SPINAČ** rod. 6, ZAPUSTENÝ, IP 20
- SPINAČ** rod. 7, ZAPUSTENÝ, IP 20
- SPINAČ** rod. 1, NÁSTENNÝ, IP 44

±0,000 = 1. NP

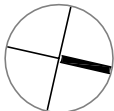

Vyracoval: Ing. Norbert Horváth		Stavba: ZNÍŽENIE ENERGETICKEJ NÁROČNOSTI BUDOVOU OU SVINNÁ	
Projektant: Ing. Norbert Horváth		Stavebník: OBEC SVINNÁ, SVINNÁ 141, 913 24 SVINNÁ	
Ing. M. German		Miesto stavby: SVINNÁ 141, PARC. Č. 5169, KAT. ÚZ.: SVINNÁ	
Zodp. projektant: Ing. Norbert Horváth		Objekt: SO 01 - HLAVNÝ OBJEKT	
Ing. Norbert Horváth		Diel: ELEKTROINSTALÁCIA	
H.I.P.: Ing. A. Štefanková		Obsah: PÔDORIS 2.NP - NOVÝ STAV - OSVETLENIE	
		Časť: D	
		Príl.č.: 6	

Projektová dokumentácia nenaádza výrobnú a dielensku dokument. dodávateľa

TERA green s.r.o
Drečhová 23, 085 01 Bardejov
telefón: +421 905 873 209
email: as@teragreen.sk@gmail.com

Kopírovanie a akékoľvek zmeny v tejto projektovej dokumentácii je možné realizovať len so súhlasom projektanta stavby!!!!