


SEVERNÝ POHĽAD

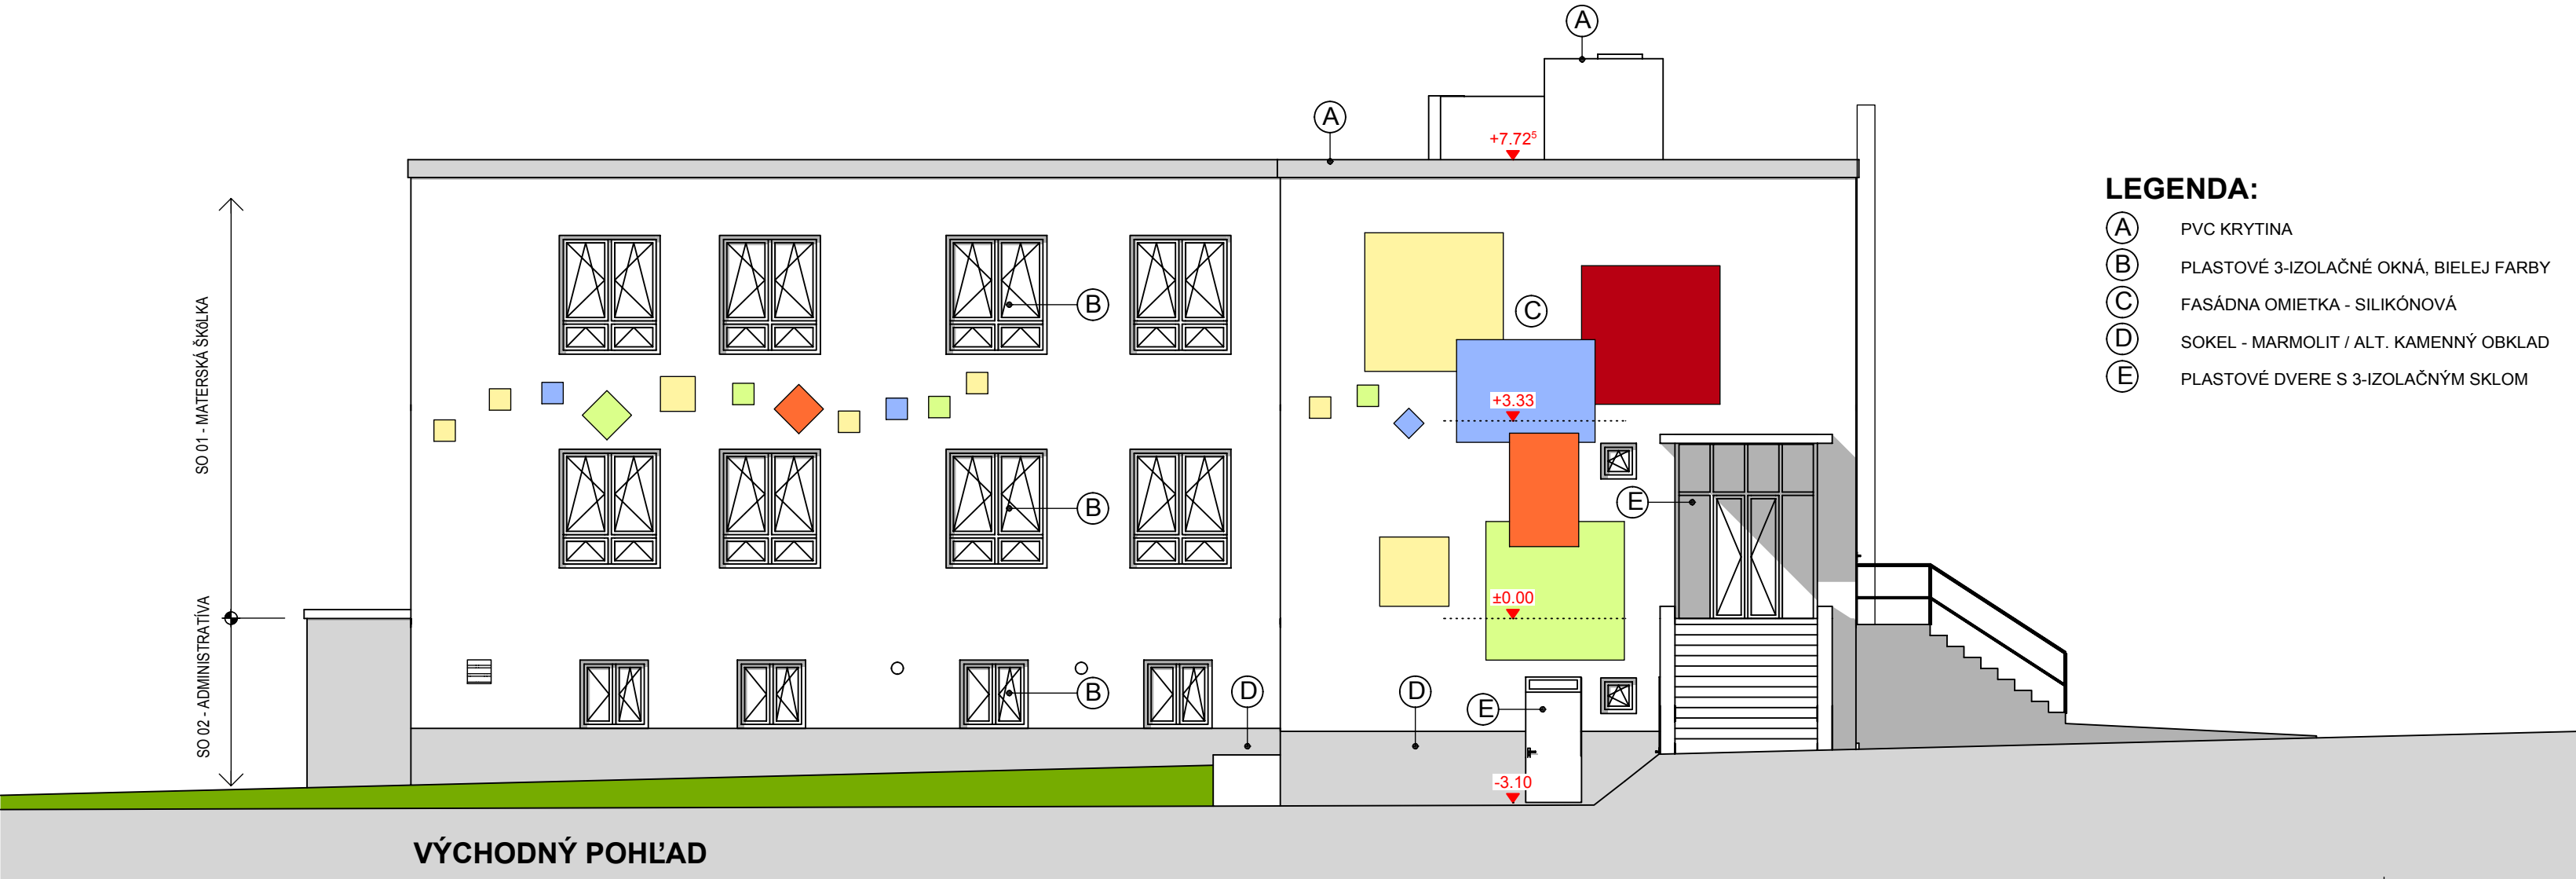

VÝCHODNÝ POHĽAD

LEGENDA:

- (A) PVC KRYTINA
- (B) PLASTOVÉ 3-IZOLAČNÉ OKNÁ, BIELEJ FARBY
- (C) FASÁDNA OMIETKA - SILIKÓNOVÁ
- (D) SOKEL - MARMOLIT / ALT. KAMENNÝ OBKLAD
- (E) PLASTOVÉ DVERE S 3-IZOLAČNÝM SKLOM


POZNÁMKY:

- ✦ ZS1 - Tepelná izolácia hr. vid. energetický audit
- ✦ DODÁVATEĽ STAVBY JE PRED ZAHÁJENÍM STAVEBNÝCH PRÁČ POVINNÝ PREŠTUDOVAŤ PROJEKTOVÚ DOKUMENTÁCIU. V PRÍPADE ZISTENIA NEDOSTATKOV NA NE UPOZORNIŤ PROJEKTANTA.
- ✦ POČAS REALIZOVANIA STAVBY JE POTREBNÉ DODRŽIAVAŤ PLATNÉ VYHLÁŠKY A STN.

OBJEKTOVÁ SKLADBA:

- SO 01 - MATERSKÁ ŠKÓLKA
- SO 02 - ADMINISTRATÍVA

+0,000 = ČISTÁ VÝŠKA PODLAHY NA 1.NP

SADA: 0 1 2 3 4 5 6 7 8		
PROJEKTANT: Ing. Peter JURICA		
INVESTOR: OBEC ŠARIŠSKÉ MICHALÁNY		PROJEKT Tehelná č.12, SABINOV 0915902124,0907373283
STAVBA: <b>ZNÍŽENIE ENERGETICKEJ NÁROČNOSTI MŠ V OBCI ŠARIŠSKÉ MICHALÁNY</b>		STUPEŇ: SP
MIESTO STAVBY: Šarišské Michalany, č.parcely 468/1		FORMÁT: 03xA4
STAVEBNÝ OBJEKT: SO 01 - MATERSKÁ ŠKÓLKA		DÁTUM: 03/2017
ČASŤ PROJEKTU: ARCHITEKTONICKO-STAVEBNÉ RIEŠENIE		MIERKA: 1 : 100
NÁZOV VÝKRESU: POHĽADY S,V - NÁVRH		ČÍSLO VÝKR.: 12