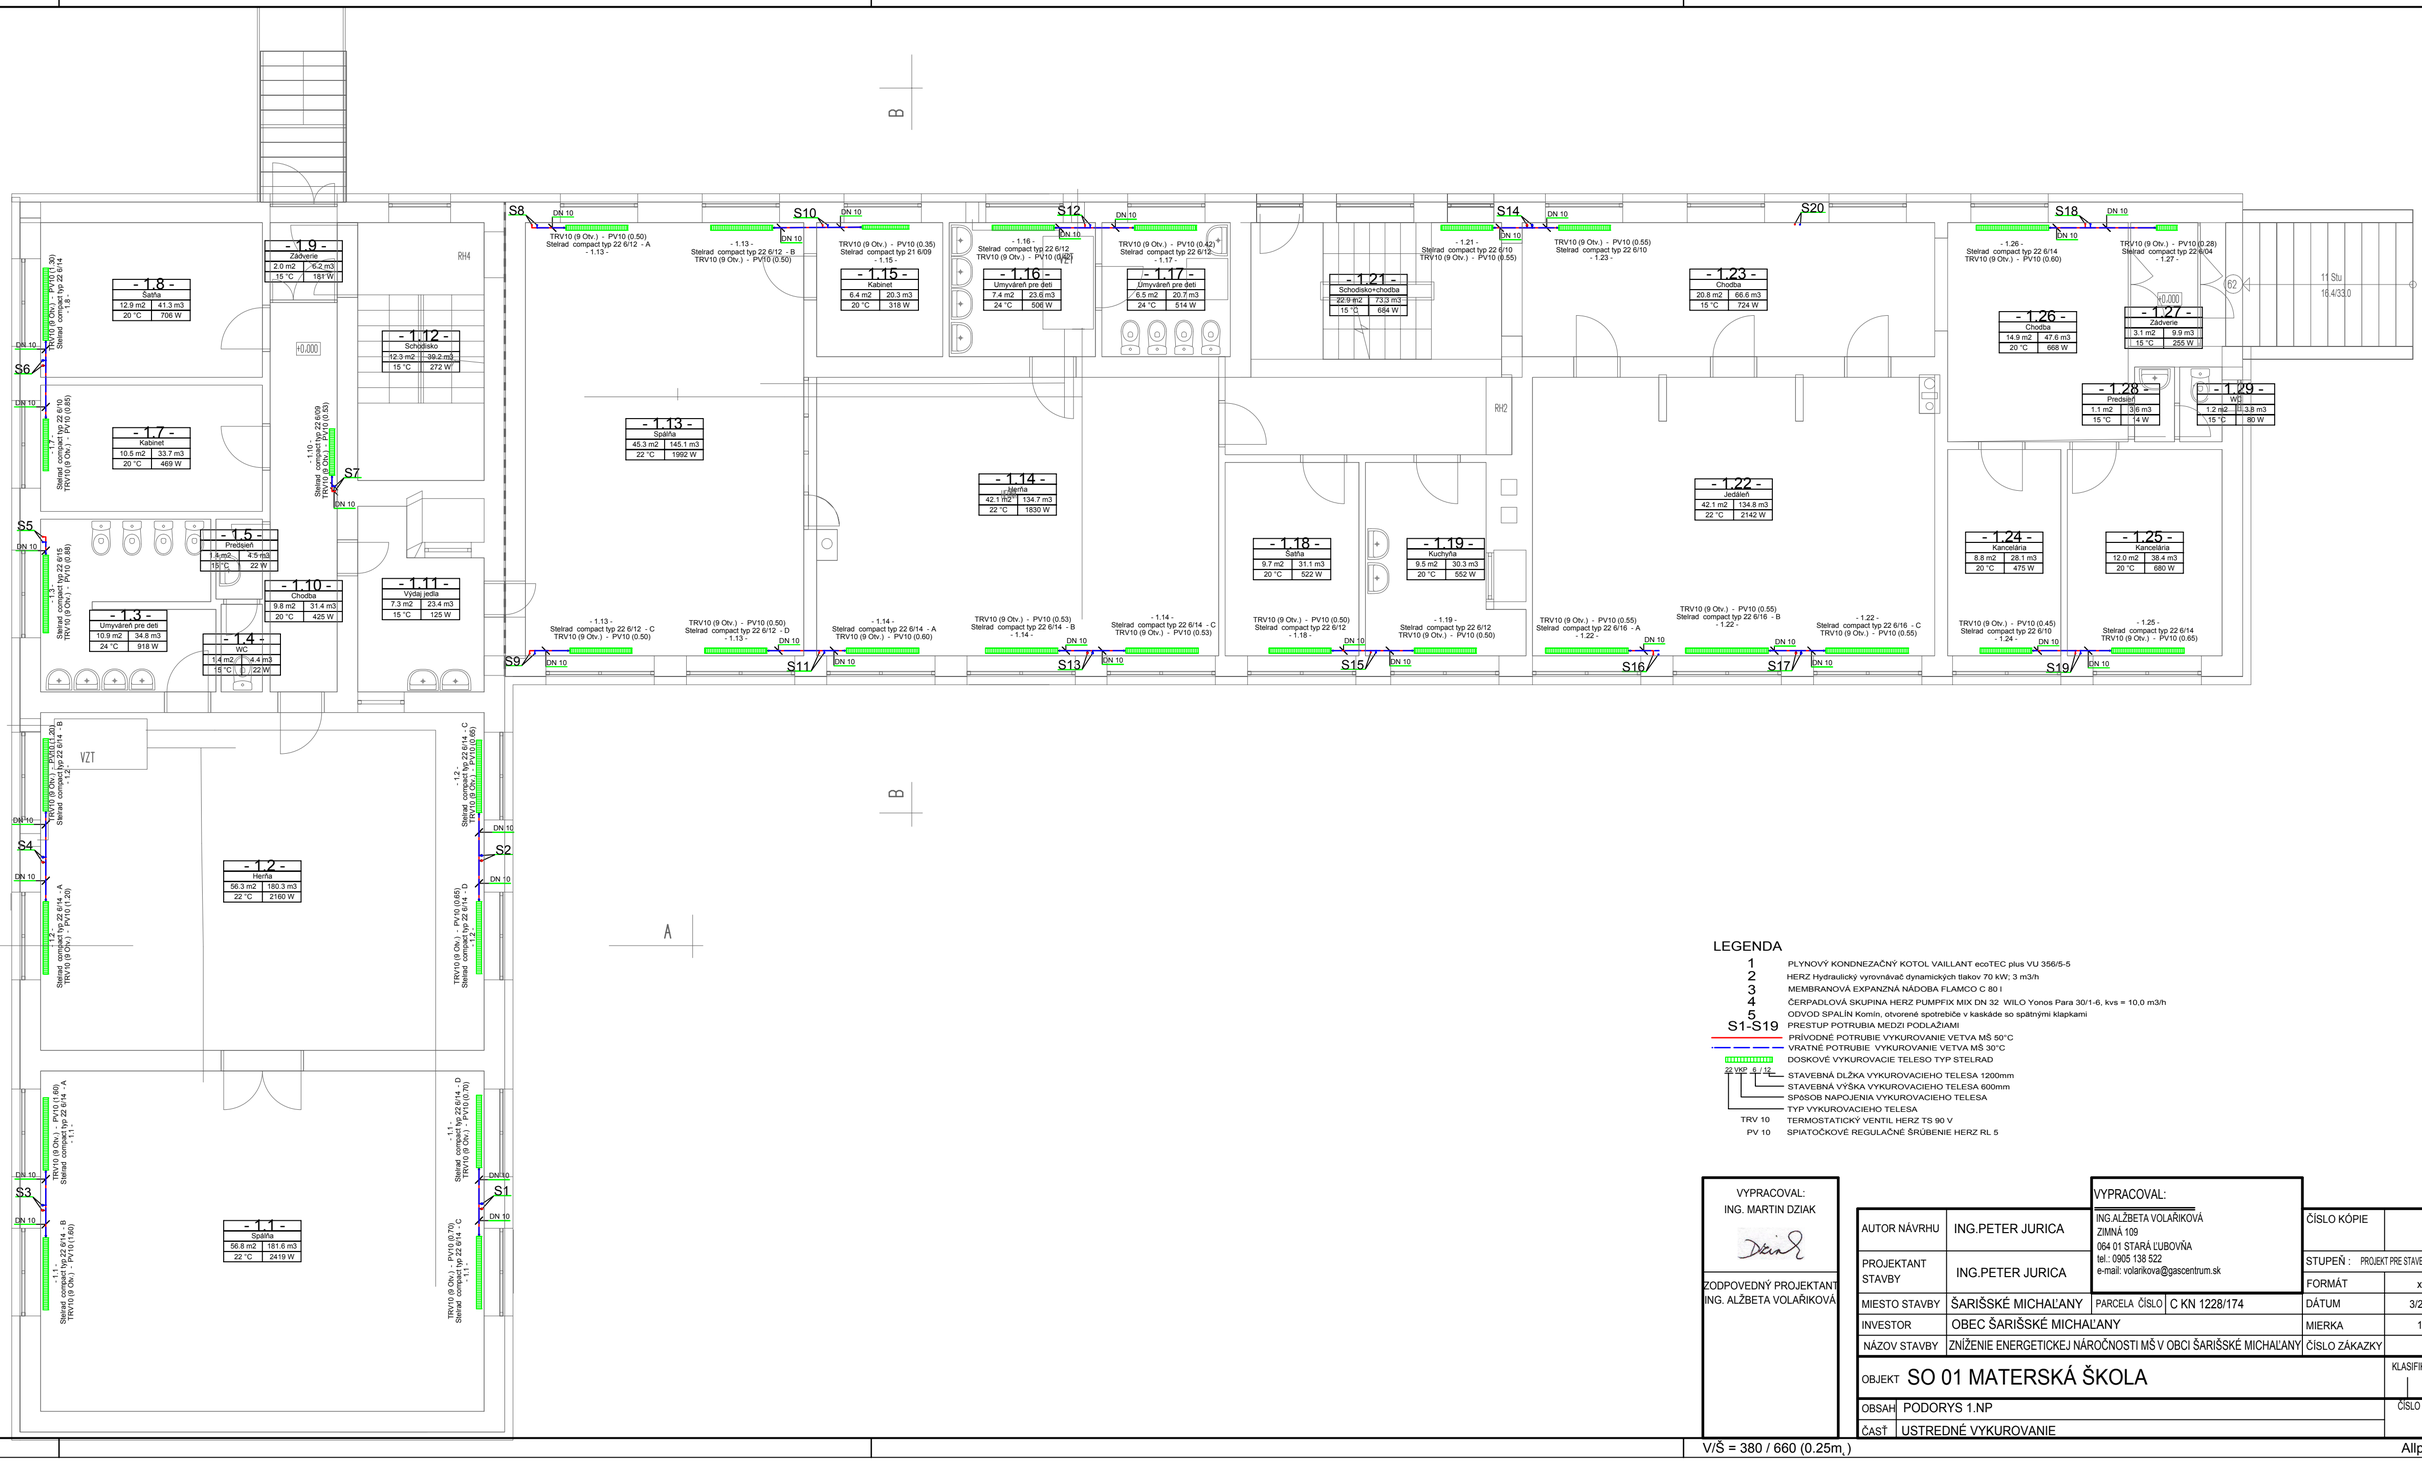

LEGENDA

1	PLYNOVÝ KONDNEZAČNÝ KOTOL VAILLANT ecoTEC plus VU 356/5-5
2	HERZ Hydraulický vyrovnávač dynamických tlakov 70 kW; 3 m3/h
3	MEMBRANOVÁ EXPANZNÁ NÁDOBA FLAMCO C 80 l
4	ČERPADLOVÁ SKUPINA HERZ PUMPFIX MIX DN 32 WILO Yonos Para 30/1-6, kvs = 10,0 m3/h
5	ODVOD SPALÍN Komín, otvorené spotrebiče v kaskáde so spätnými klapkami
S1-S19	PRESTUP POTRUBIA MEDZI PODLAŽIAMI
	PRÍVODNÉ POTRUBIE VYKUROVANIE VETVA MŠ 50°C
	VRATNÉ POTRUBIE VYKUROVANIE VETVA MŠ 30°C
	DOSKOVÉ VYKUROVACIE TELESO TYP STELRAD
22 VKP 6 / 12	STAVEBNÁ DĹŽKA VYKUROVACIEHO TELESA 1200mm
	STAVEBNÁ VÝŠKA VYKUROVACIEHO TELESA 600mm
	SPÔSOB NAPOJENIA VYKUROVACIEHO TELESA
	TYP VYKUROVACIEHO TELESA
TRV 10	TERMOSTATICKÝ VENTIL HERZ TS 90 V
PV 10	SPIATOČKOVÉ REGULAČNÉ ŠRÚBENIE HERZ RL 5

VYPRACOVAL:
ING. MARTIN DZIAK

ZODPOVEDNÝ PROJEKTANT
ING. ALŽBETA VOLAŘIKOVÁ

VYPRACOVAL:
ING.ALŽBETA VOLAŘIKOVÁ
ZIMNÁ 109
064 01 STARÁ ĽUBOVŇA
tel.: 0905 136 522
e-mail: volarikova@gascentrum.sk

AUTOR NÁVRHU	ING.PETER JURICA			ČÍSLO KÓPIE	
PROJEKTANT STAVBY	ING.PETER JURICA			STUPEŇ :	PROJEKT PRE STAVEBNÉ POVOLENIE
				FORMÁT	x A4
MIESTO STAVBY	ŠARIŠSKÉ MICHAĽANY	PARCELA ČÍSLO	C KN 1228/174	DÁTUM	3/2017
INVESTOR	OBEC ŠARIŠSKÉ MICHAĽANY			MIERKA	1:75
NÁZOV STAVBY	ZNÍŽENIE ENERGETICKEJ NÁROČNOSTI MŠ V OBCI ŠARIŠSKÉ MICHAĽANY			ČÍSLO ZÁKAZKY	

OBJEKT SO 01 MATERSKÁ ŠKOLA — KLASIFIKÁCIA STAVBY

OBSAH PODORYS 1.NP — ČÍSLO VÝKRESU 2

ČASŤ USTREDNÉ VYKUROVANIE

V/Š = 380 / 660 (0.25m¸)