


SEVERNÝ POHĽAD

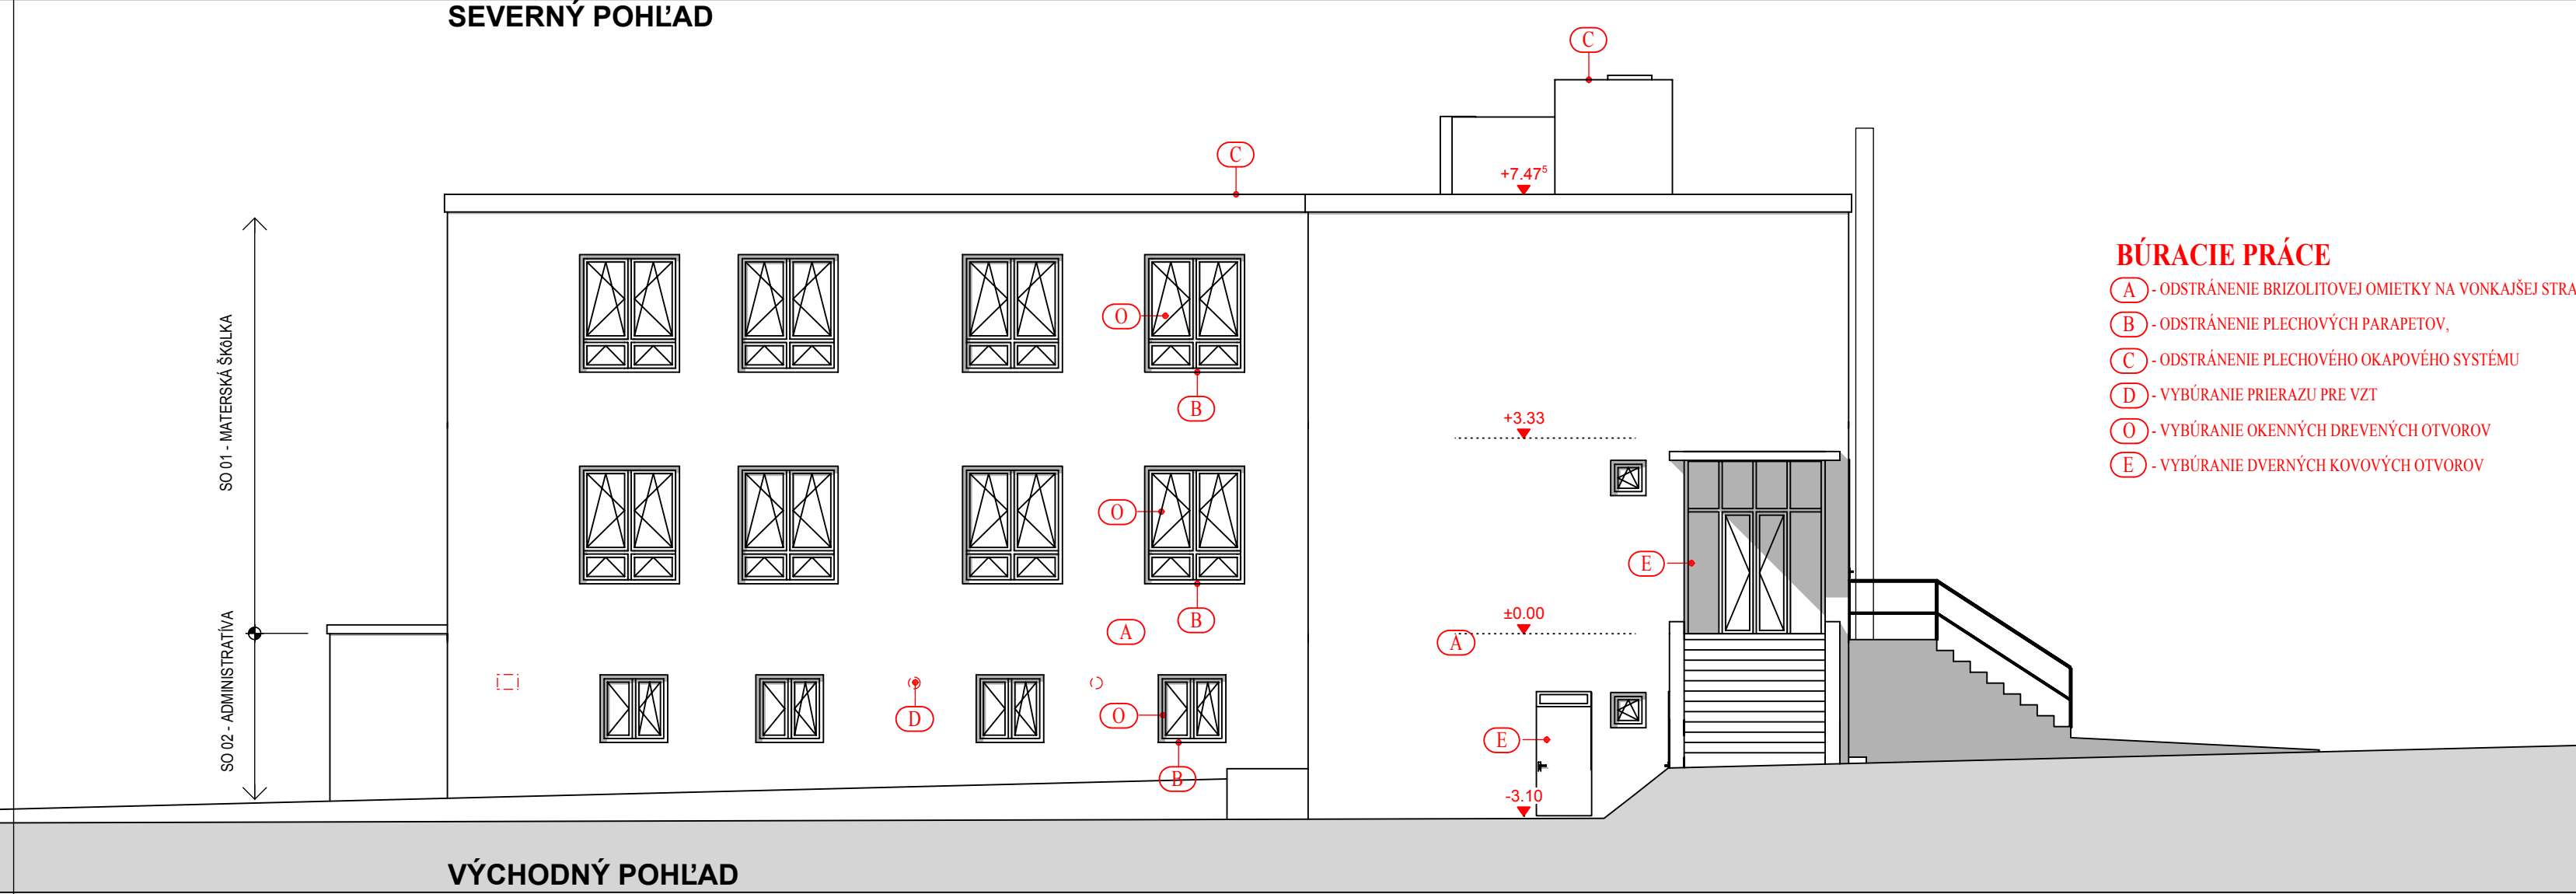

VÝCHODNÝ POHĽAD

### BÚRACIE PRÁCE

- (A) - ODSTRÁNENIE BRIZOLITOVEJ OMIETKY NA VONKAJŠEJ STRANE OBVODOVÉHO MURIVA, KOMPLET
- (B) - ODSTRÁNENIE PLECHOVÝCH PARAPETOV,
- (C) - ODSTRÁNENIE PLECHOVÉHO OKAPOVÉHO SYSTÉMU
- (D) - VYBÚRANIE PRIERAZU PRE VZT
- (O) - VYBÚRANIE OKENNÝCH DREVENÝCH OTVOROV
- (E) - VYBÚRANIE DVERNÝCH KOVOVÝCH OTVOROV

### POZNÁMKY:


- \* ZS1 - Tepelná izolácia hr. vid. energetický audit
- \* DODÁVATEĽ STAVBY JE PRED ZAHÁJENÍM STAVEBNÝCH PRÁČ POVINNÝ PREŠTUDOVAŤ PROJEKTOVÚ DOKUMENTÁCIU.
- \* V PRÍPADE ZISTENIA NEDOSTATKOV NA NE UPOZORNIŤ PROJEKTANTA.
- \* POČAS REALIZOVANIA STAVBY JE POTREBNÉ DODRŽIAVAŤ PLATNÉ VYHLÁŠKY A STN.

### OBJEKTOVÁ SKLADBA:

SO 01 - MATERSKÁ ŠKŮLKA  
SO 02 - ADMINISTRATÍVA

+0,000 = ČISTÁ VÝŠKA PODLAHY NA 1.NP

SADA:	0 1 2 3 4 5 6 7 8
PROJEKTANT:	Ing.Peter JURICA
INVESTOR:	OBEC ŠARIŠSKÉ MICHALANY
STAVBA:	<b>ZNÍŽENIE ENERGETICKEJ NÁROČNOSTI MŠ V OBCI ŠARIŠSKÉ MICHALANY</b>
MIESTO STAVBY:	Šarišské Michalany, č.parcely 468/1
STAVEBNÝ OBJEKT:	SO 02 - ADMINISTRATÍVA
ČASŤ PROJEKTU:	ARCHITEKTONICKO-STAVEBNÉ RIEŠENIE
NÁZOV VÝKRESU:	POHĽADY S,V

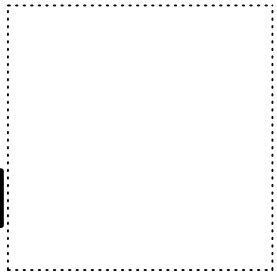

PROJEKT	SP
Tehelná č.12, SABI NOV	03x44
0915902124,0907373283	03/2017
STUPEŇ:	1 : 100
FORMÁT:	ČÍSLO VÝKR.: 07