


KLADAČSKÝ PLÁN VYBRANEJ ČASTI BUDOVY

M 1:100


Detail A

MECHANICKÉ UKOTVENIE DOSIEK NA OKRAJI
A V STREDE OBVODOVÉHO PLÁŠŤA

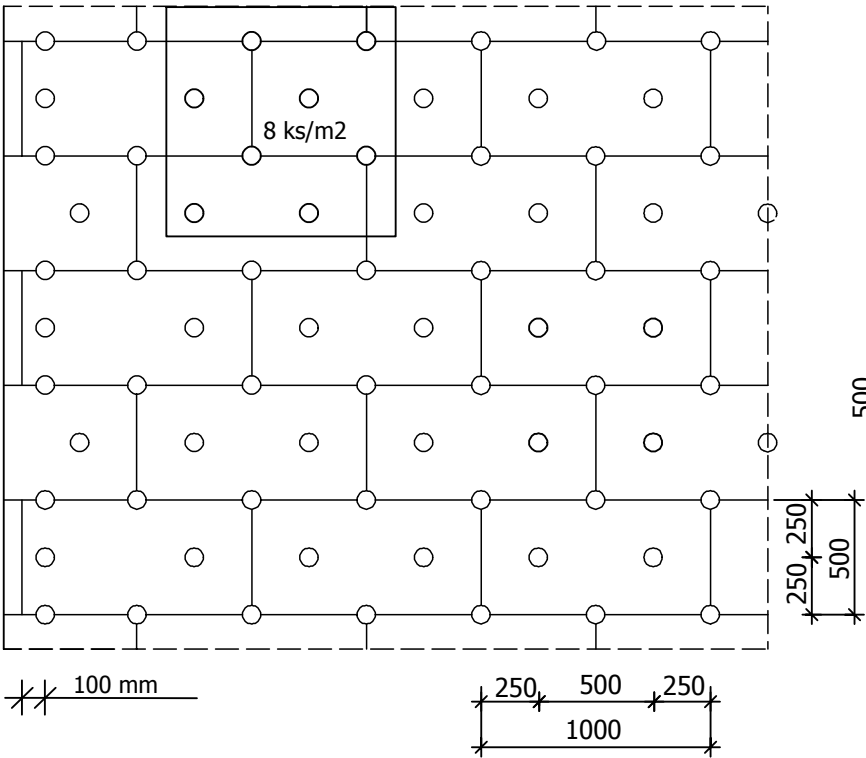

Detail B

STRIEDANIE VRSTIEV V NÁROŽÍ

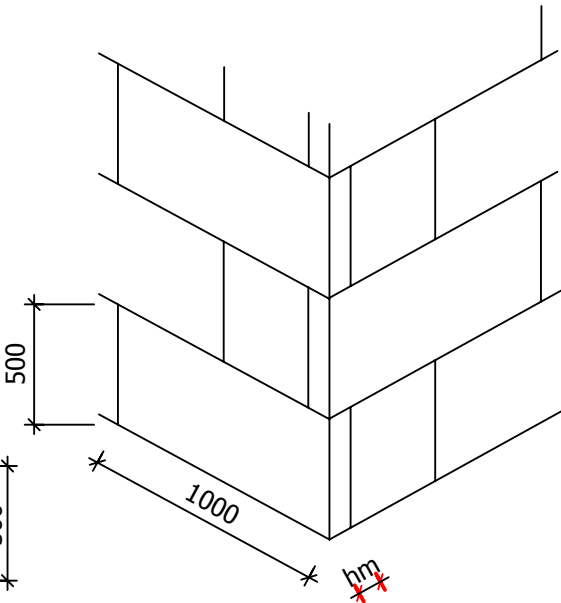

POZNÁMKY:

- * ZS1 - Tepelná izolácia hr. vid. energetický audit
- * DODÁVATEĽ STAVBY JE PRED ZAHÁJENÍM STAVEBNÝCH PRÁČ POVINNÝ PREŠTUDOVAŤ PROJEKTOVÚ DOKUMENTÁCIU. V PRÍPADE ZISTENIA NEDOSTATKOV NA NE UPOZORNIŤ PROJEKTANTA.
- * POČAS REALIZOVANIA STAVBY JE POTREBNÉ DODRŽIAVAŤ PLATNÉ VYHLÁŠKY A STN.

OBJEKTOVÁ SKLADBA:

SO 01 - MATERSKÁ ŠKÔLKA
SO 02 - ADMINISTRATÍVA

+0,000 = ČISTÁ VÝŠKA PODLAHY NA 1.NP

SADA:

0 1 2 3 4 5 6 7 8

PROJEKTANT: Ing.Peter JURICA

INVESTOR: OBEC ŠARIŠSKÉ MICHALANY

STAVBA: **ZNÍŽENIE ENERGETICKEJ NÁROČNOSTI MŠ
V OBCI ŠARIŠSKÉ MICHALANY**

MIESTO STAVBY: Šarišské Michalany, č.parcely 468/1

STAVEBNÝ OBJEKT: SO 02 - ADMINISTRATÍVA

ČASŤ PROJEKTU: ARCHITEKTONICKO-STAVEBNÉ RIEŠENIE

NÁZOV VÝKRESU: KLADAČSKÝ PLÁN

PROJEKT

Tehelná č.12, SABINOV
0915902124,0907373283

STUPEŇ: SP

FORMÁT: 01xA4

DÁTUM: 03/2017

MIERKA: 1 : 100

ČÍSLO VÝKR.: 10