


LEGENDA

- 1 ZASOBNÍK TEPELNÉHO ČERPADLA NA OHREV VODY ELIZ EURO 120 TCA++
- 2 VONKAJŠIA JEDNOTKA TEPELNÉHO ČERPADLA ELIZ EURO 120TCA++
- 3 MEMBRANOVÁ EXPANZNÁ NÁDOBA TUV FLAMCO AIRFIX 8
- 4 ELEKTRICKÝ BEZTLAKOVÝ OHRIEVAČ TUV HAKL MK1-4,5kW KOMBINOVANÁ BATÉRIA
- POTRUBIE CHLADIVA
- POTRUBIE PLNIVA
- POTRUBIE PLASTOVÉ - ROZVOD STUDENEJ VODY
- POTRUBIE PLASTOVÉ - ROZVOD TEPLEJ VODY
- WC - ZACHODOVÁ MISA
- U - UMYVADLO DITURVITOVÉ BIELE
- S - SPRCHA
- GK - GULOVÝ KOHÚT
- SK - SPÄTNÁ KLAPKA
- VK - VYPUŠŤACÍ KOHÚT
- F - FILTER MECHANICKÝCH NEČISTÔT

SCHÉMA ZAPOJENIA TUV

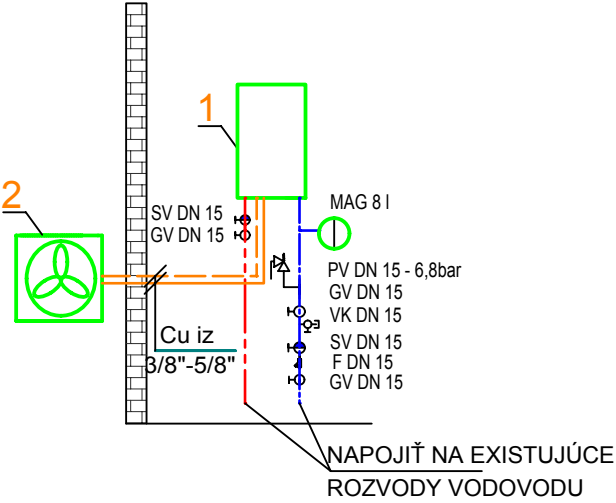

VYPRACOVAL: ING. MARTIN DZIAK		VYPRACOVAL: ING. ALŽBETA VOLÁRIKOVÁ ZIMNÁ 109 064 01 STARÁ ĽUBOVŇA tel.: 0905 138 522 e-mail: volarikova@gascentrum.sk		ČÍSLO KÓPIE	
ZODPOVEDNÝ PROJEKTANT ING. ALŽBETA VOLÁRIKOVÁ		AUTOR NÁVRHU ING. PETER JURICA	PROJEKTANT STAVBY ING. PETER JURICA	STUPEŇ : PROJEKT PRE STAVEBNÉ POVOLENIE	
MIESTO STAVBY ŠARIŠSKÉ MICHALANY		PARCELA ČÍSLO C KN 1228/174	DÁTUM 3/2017	FORMÁT x A4	
INVESTOR OBEC ŠARIŠSKÉ MICHALANY		MIERKA 1:75	ČÍSLO ZÁKAZKY		
OBJEKT SO 02 ADMINISTRATÍVA					KLASIFIKÁCIA STAVBY
OBSAH PODORYS 1.PP, DETAIL ZAPOJENIA TUV					ČÍSLO VÝKRESU 1
ČASŤ ZDRAVOTECHNIKA					