


DOPORUČENÉ MINIMÁLNE ROZMERY						
OCELOVÉ PREDIZOLOVANÉ POTRUBIE, 2x ZOSILENÁ IZOLÁCIA						
DN	da	t	DA	A	S min	H min
50	60,3	2,9	140	340	780	1040
65	76,1	2,9	160	360	820	1060
80	88,9	3,2	180	380	860	1080
100	114,3	3,6	225	425	950	1125
125	139,7	3,6	250	450	1000	1150

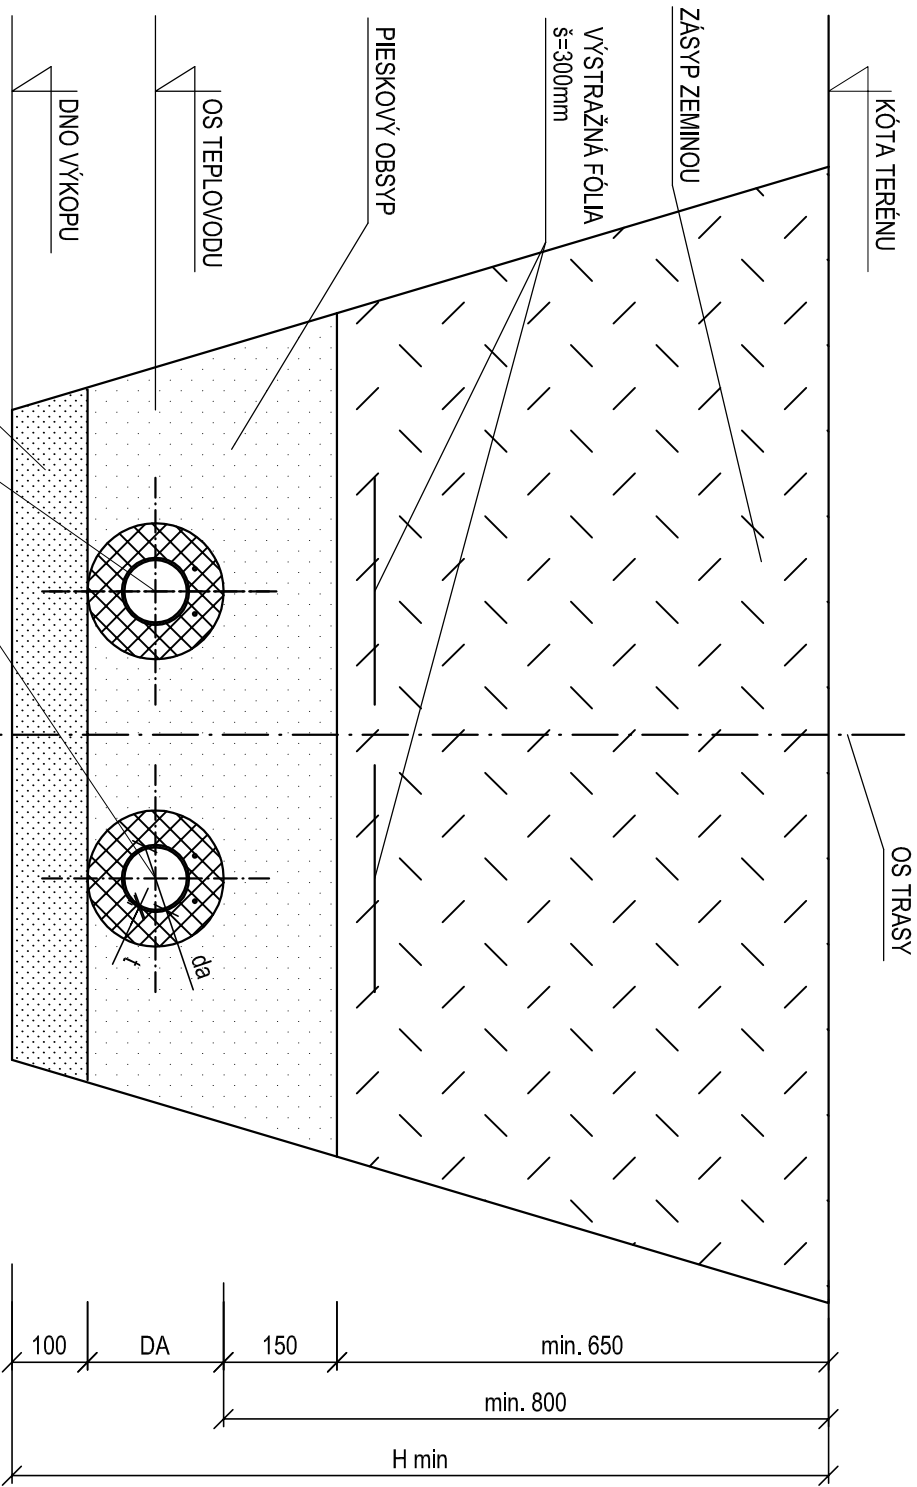


REVIZIA / DÁTUM	VYPRACOVAL	POPIS

KRAJ: KOŠICKÝ
OKRES: KOŠICE - OKOLIE
OBEC: MOLDAVA NAD BODVOU
KAT. ÚZEMIE: MOLDAVA NAD BODVOU
PARC.Č.: 1154/1, 1165, 1168, 1174, 1351/1, 1351/124, 1353, 1354, 1358
MIESTO: ul. Bartolosa, Československej armády, Námestie budovateľov

SADA ČÍSLO

AUTORIZAČNÁ PEČIATKA

VYPRACOVÁVAL	MAI/RHOL	SCHIAL/L	<div><p>Hroncova 3, 040 01 Košice tel.: 055/6324101 e-mail : projektacia@klimateplo.sk</p></div>	
ING. RASTISLAV ROMAN	ING. RASTISLAV ROMAN	ING. RASTISLAV ROMAN		
INVESTOR	Tepelné hospodárstvo Moldava, a.s., ČSA 34, 045 01 Moldava nad Bodvou			
STAVBA	REKONŠTRUKCIA TEPLOVODNÝCH ROZVODOV - VETVA "B"			
OBJEKT	KOTOLNE K3 V MOLDAVE NAD BODVOU			
PROFESIA	SO 01 - Teplovod		POČET A4	2xA4
ÚSTREDNÉ VYKUROVANIE			DATUM	06/2018
			STUPEŇ	RP
			MIERKA	1:10
OBSAH	VZOROVÝ PRIEČNY REZ		ARCH.Č.	2018.27.2.01.UV-03