



- BETÓNOVÁ SKRUŽ (VÝROVNÁVACÍ PRSTENEC)
- PIESKOVÝ ZÁSYP PO OKRAJ, PREDIZOLU ARMATÚRY
- ZHUTNENÝ PIESOK, ZRNITOSŤ 0–8mm
- PIESKOVÝ ZÁSYP MIN. 100 mm NAD PREDIZOL. POTRUBIE
- ZHUTNENÝ PIESOK, ZRNITOSŤ 0–8mm
- PREDIZOLOVANÉ POTRUBIE
- PIESKOVÉ LÔŽKO (MIN. 100 mm)
- ZHUTNENÝ PIESOK, ZRNITOSŤ 0–8mm
- PŮVODNÝ TERÉN


REZ PRIEČNY

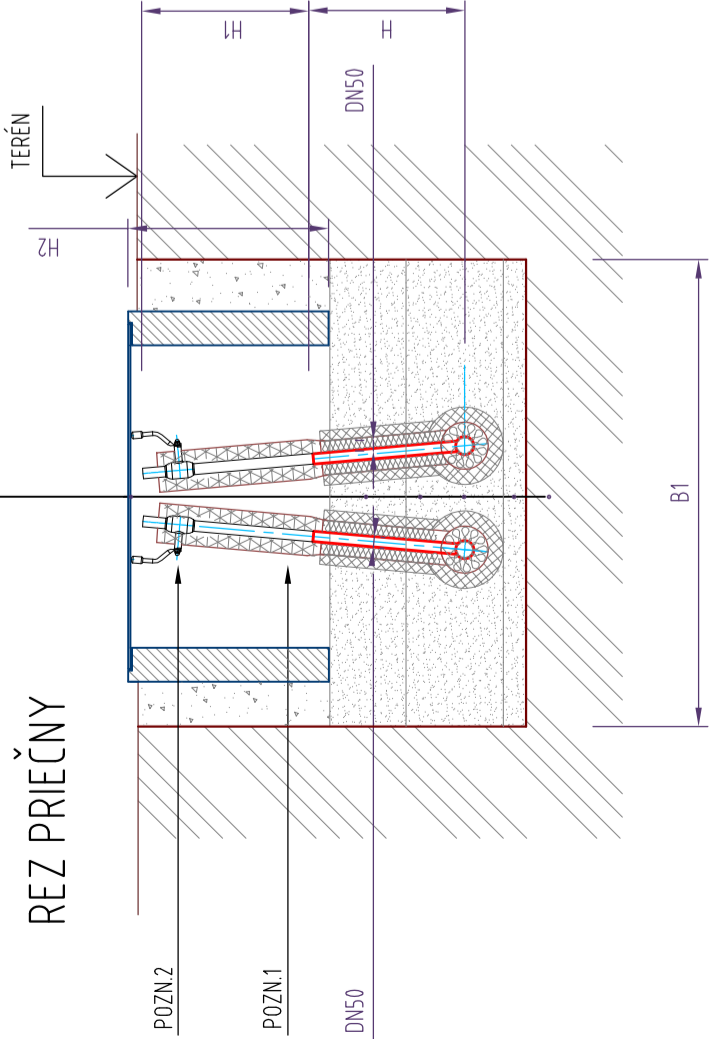


PREKRYTIE UZATVÁRACIEHO MIESTA

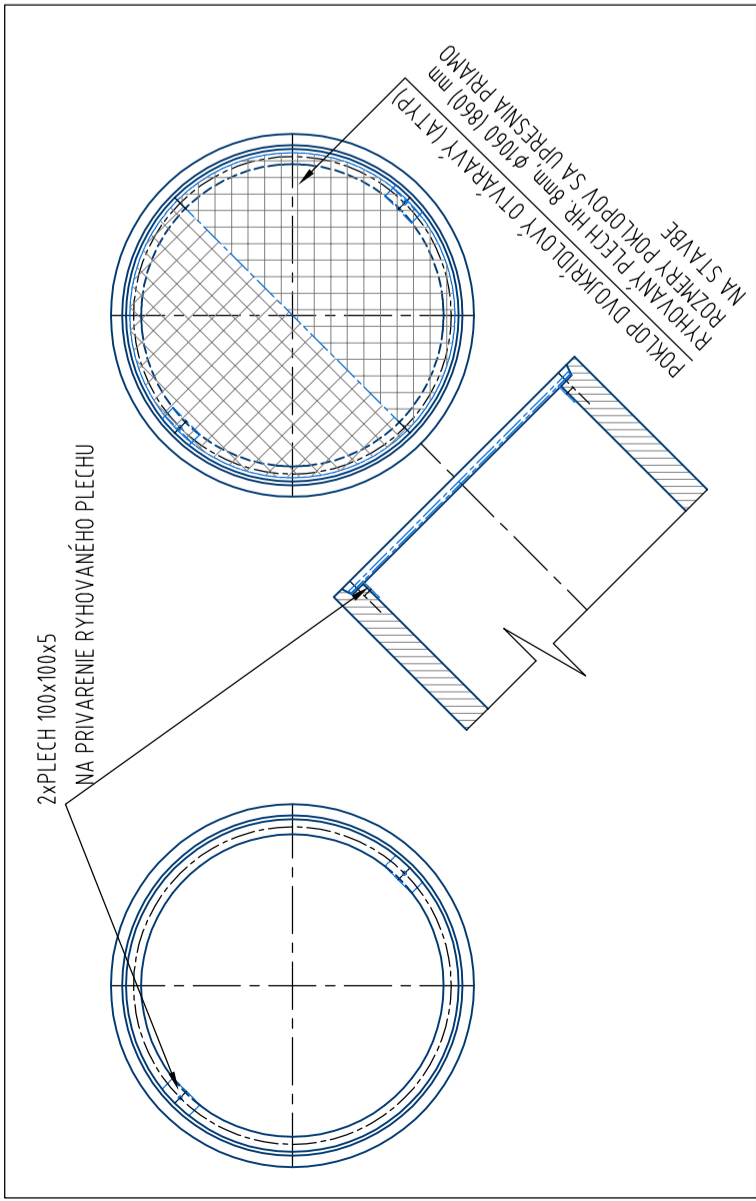

REZ POZDĹŽNY

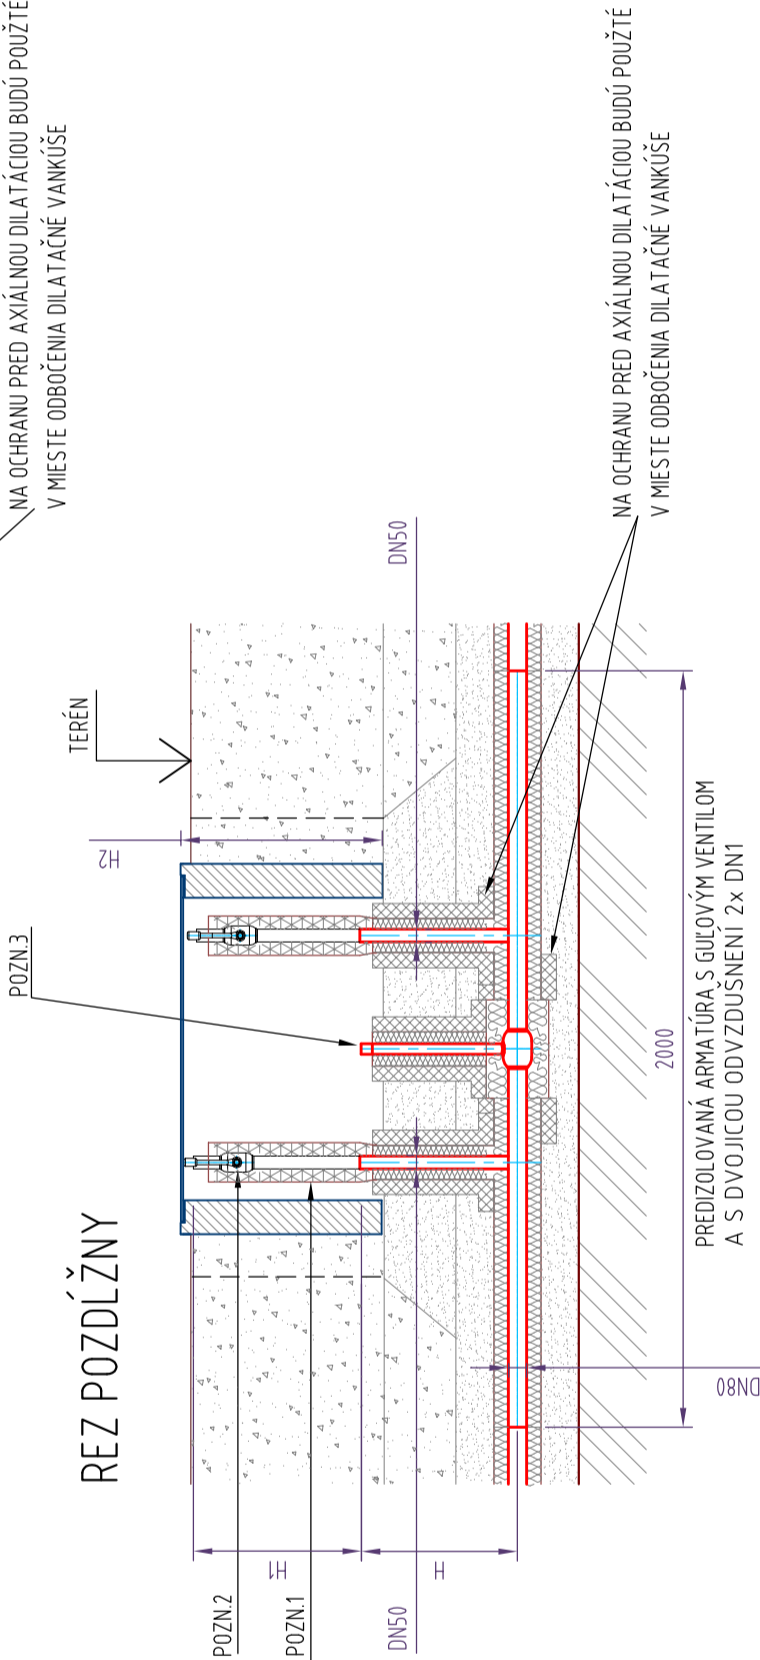

PÔDORYS

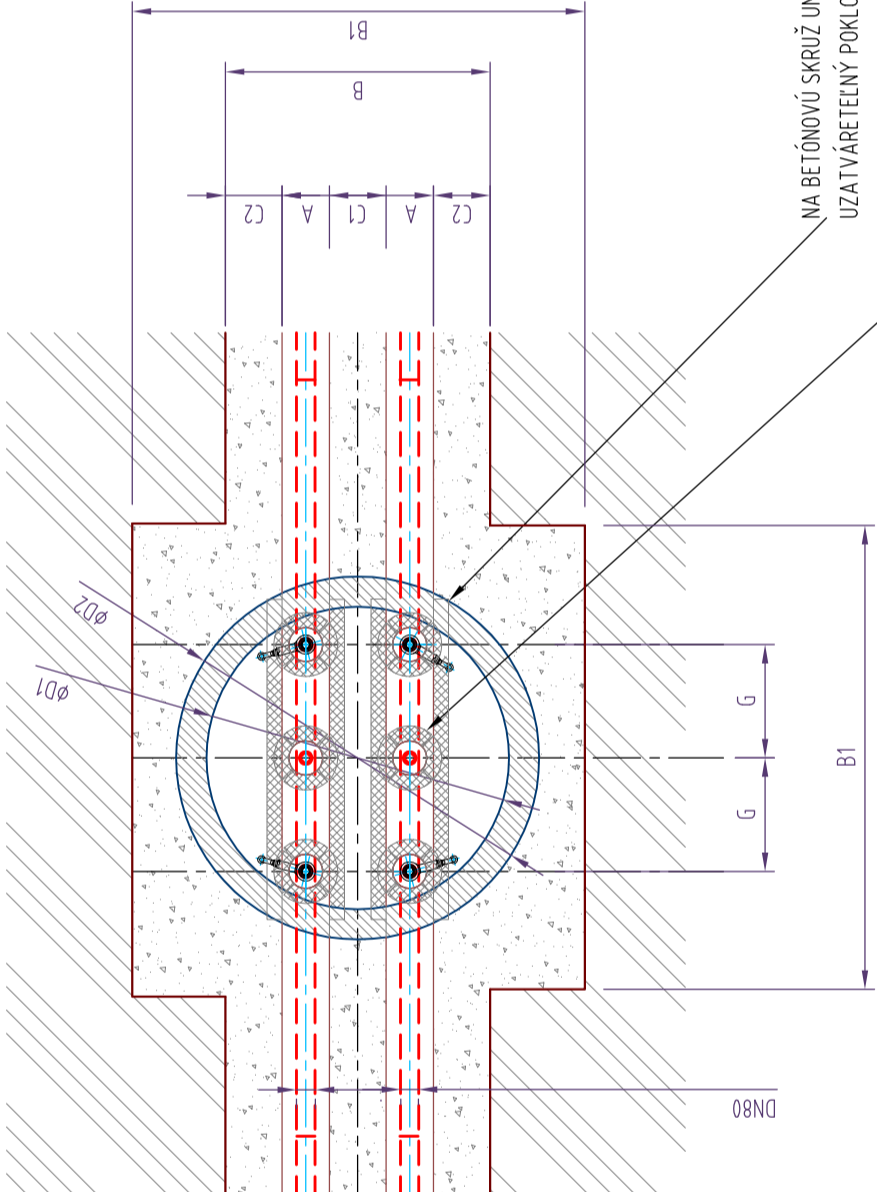

TABUĽKA ROZMEROV – KOMBINOVANÁ ARMATÚRA

OZN.	DN	A [MM]	B [MM]	B1 [MM]	C1 [MM]	C2 [MM]	H [MM]	G [MM]	H1* [MM]	ØD1/ØD2 [MM]	H2* [MM]
UA1	80/180	180	960	1400	200	200	430	300	420	1000/1180	500
BETÓNOVÁ SKRUŽ											

✱ – HODNOTA H1, H2 ZÁVISÍ OD HLĚBKY ULOŽENIA V MIESTE UZATVÁRACEJ ARMATÚRY (RIEŠÍ REALIZAČNÝ PROJEKT)

- POZN 1 – PRI VÄČŠÍCH HLĚBKACH ULOŽENIA SA NA PREDIZOLOVANÉ T-KUSY ODVZDUŠNENIA NAVARÍ POTRUBIE , KTORÉ SA DODATOČNE ZAIZOLUJE A OPLECHUJE
- POZN 2 – NAVAROVACÍ GULOVÝ KOHÚT MIN. PN16, DIMENZIA DN50, ZA VENTILOM JE POTREBNÉ NAREZAŤ ZÁVIT NA PRIPOJENIE BAJONETOVÉHO UZÁVERU
- POZN 3 – UVIĽADANIE UZATVÁRACEJ ARMATÚRY BUDE Z POVRCHU TERÉNU POMOCOU T-KLÚČA ( dĺžka 1000mm)

ZMENA:	OR. POLE:	POPIS ZMENY:	VYKONAL:	SCHVÁLIL:	DÁTUM:
TENTO DOKUMENT JE DUŠEVNÝM MAJETKOM ZHOTOVITEĽA - FABIAN & VANKO s. r. o. BANSKÁ BYSTRICA. BEZ PÍSMENÉHO SÚHLASU ZHOTOVITEĽA JE ZAKÁZANÉ REPRODUKOVANIE A ZVEREJŇOVANIE TOHTO DOKUMENTU.					
<b>F &amp; V</b> F A B I A N & V A Ň K O s. r. o.					
SKUTEČNÉHO 30, 974 01 BANSKÁ BYSTRICA					
NÁZOV ZÁKAZKY: REKONŠTRUKCIA ROZVODOV TEPLA – MESTO NOVÁKY					
STUPEŇ: PSP					
ČÍSLO ZÁKAZKY: 18/02-4					

INVESTOR:	OBJEDNÁVATEĽ:
BENET, s.r.o., námestie SNP 974/28, 972 71 NOVÁKY	Mesto Nováky, Námestie SNP 34,9/10, 972 71 NOVÁKY
SÚ, PS:	ČASŤ:
SO 01 VONKAJŠIE ROZVODY TEPLA – OKRUH FORTISCHEM	POTRUBNÁ A STAVEBNÁ ČASŤ
NÁZOV VÝKRESU:	

UZATVÁRACIE MIESTO UA					
VYPRACOVAL:	KONTROLOVAL:	DÁTUM:	FORMÁT:	MIERKA:	PORAD. ČÍSLO:
ING. KVAŠOVSKÁ R.	ING. FABIAN J.	03/2018	A /A4-3	-- --	4
PROJEKTANT:	VEDÚCI PROJEKTU:	ARCHÍVNE ČÍSLO:		18-0242011103	
ING. VANKO I.	ING. VANKO I.				