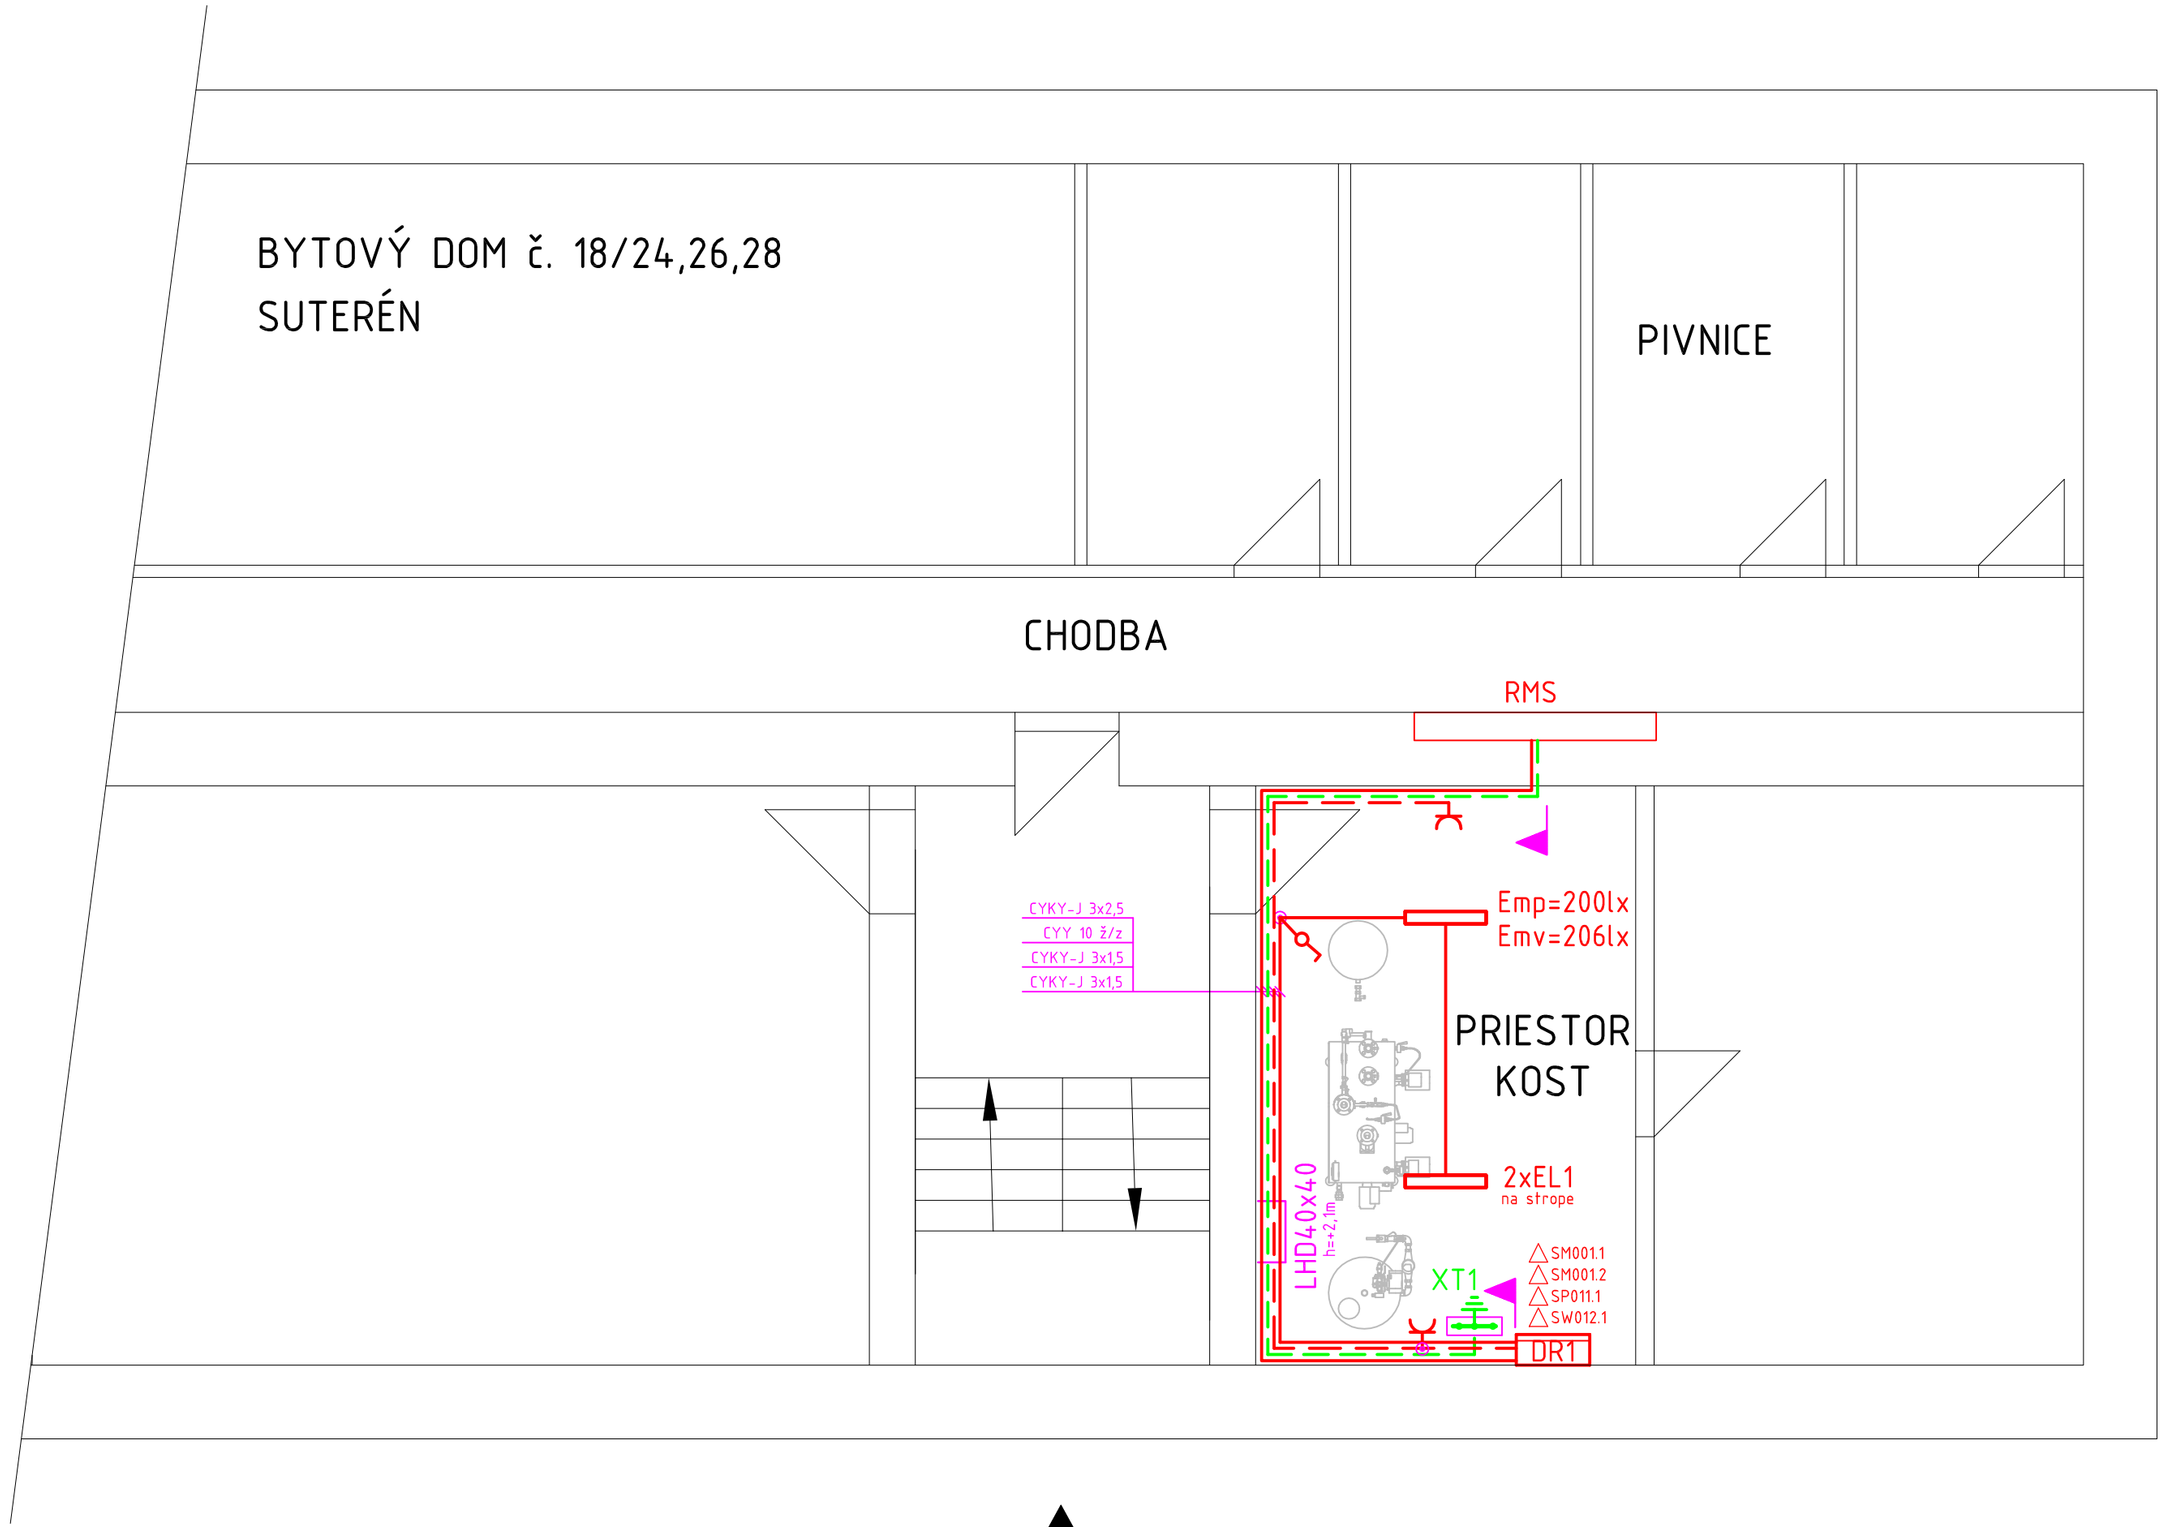

VSTUP
DO OBJEKTU
Vchod č. 24

HLAVNÉ OBVODY:

NAPÄŤOVÉ SÚSTAVY	1+N+PE str. 50 Hz, 230 V/TN-S
OCHRANA PRED ÚRAZOM ELEKTRICKÝM PRÚDOM	KRYTOM A IZOLÁCIOU ŽIVÝCH ČASTÍ
OCHRANA PRI PORUCHE	SAMOČINNÝM ODPOJENÍM NAPÁJANIA OCHRANNÉ POSPÁJANIE DOPLNKOVÁ PRÚDOVÝM CHRÁNIČOM

VONKAJŠIE VPLYVY V RIEŠENOM PRIESTORE SÚ URČENÉ PROTOKOLOM č. 18-0242037202 DOLOŽENOM V TOMTO PROJEKTE.

POZNÁMKY:

1. EXISTUJÚCU NEVYHOVUJÚCU ELEKTROINŠTALÁCIU A INŠTALÁCIU MaR V PRIESTORE KOST DEMONTOVAŤ PODĽA POPISU V TECHNICKEJ SPRÁVE č. 18-0242037200 A 18-0242038001 (TS).
2. NOVÚ ELEKTROINŠTALÁCIU A MaR VYHOTOVIŤ PEVNE NA POVRCHU PODĽA POPISU V TS.
3. KÁBLE A VODIČE NOVEJ INŠTALÁCIE VIESŤ V KÁBLOVÝCH KANÁLOCH A LIŠTÁCH V UDANEJ VÝŠKE PO STENÁCH MIESTNOSTÍ.
4. DO ROZVÁDZAČA RMS OSADIŤ NOVÝ JEDNOPÓLOVÝ ISTIČ 16 A/C PODĽA POPISU V TS.
5. NA POMOCNÚ EKVIPOTENCIÁLNU SVORKOVNICU XT1 SÚ PRIPOJENÉ KOVOVÉ POTRUBIA VCHÁDZAJÚCE DO PRIESTORU KOST A ZARIADENIA TECHNOLÓGIE TYPIZOVANÝMI SVORKAMI A VODIČOM CYY 6 PODĽA POPISU V TS A PODĽA POŽIADAVIEK STN 33 2000-4-41 A STN 33 2000-5-54.
6. VODIČE OCHRANNÉHO POSPÁJANIA CYY 6 UKLADAŤ PEVNE NA POVRCHU.
7. NA VYZNAČENÝCH MIESTACH OSADIŤ BEZPEČNOSTNÉ TABUĽKY PODĽA STN EN 61310-1.
8. ROZVÁDZAČ DR1, VNÚTORNÁ ELEKTROINŠTALÁCIA A MaR NA RÁME KOST JE ŠPECIFIKOVANÁ V ČASTI MaR TOHTO PROJEKTU!
9. DODÁVATEĽSKÁ DOKUMENTÁCIA MUSÍ BYŤ ODSÚHLASENÁ PROJEKTANTOM REALIZAČNÉHO PROJEKTU!

LEGENDA PRÍSTROJOV:

EL1	SVIETIDLO LED PRIEMYSELNÉ TORNADO II ECO LED S OPAL, 1x24 W, IP 65
XT1	EKVIPOTENCIÁLNA SVORKOVNICA S KRYTOM TYP EPS2
	NÁSTENNÝ JEDNOPÓLOVÝ VYPÍNAČ, TYP 3553-01629B, IP 44
	NÁSTENNÁ ZÁSUVKA 230 V/16 A TYP 5518-2929B, IP 44
	ELEKTROINŠTALAČNÁ ŠKATUĽOVÁ ROZVODKA, TYP 6456-13, IP 43
	PEVNE ULOŽENÝ VODIČ CYY ž/z PODĽA ŠPECIFIKÁCIE (VIĎ POZNÁMKY)
	PEVNE ULOŽENÝ KÁBEL CYKY-J PODĽA ŠPECIFIKÁCIE
△	BEZPEČNOSTNÁ ZNAČKA S DOPLNKOVÝM ŠTÍTKOM PODĽA STN EN ISO 7010

ZMENA:	OR. POLE:	POPIS ZMENY:	VYKONAL:	SCHVÁLIL:	DÁTUM:

TENTO DOKUMENT JE DUŠEVNÝM MAJETKOM ZHOTOVITEĽA - FABIAN & VAŇKO s. r. o. BANSKÁ BYSTRICA.
BEZ PÍSOMNÉHO SÚHLASU ZHOTOVITEĽA JE ZAKÁZANÉ REPRODUKOVANIE A ZVEREJŇOVANIE TOHTO DOKUMENTU.

F & V	FABIAN & VAŇKO s. r. o. SKUTECKÉHO 30, 974 01 BANSKÁ BYSTRICA	ČÍSLO ZÁKAZKY: 18/02-4
NÁZOV ZÁKAZKY: REKONŠTRUKCIA ROZVODOV TEPLA - MESTO NOVÁKY		STUPEŇ: PSP
INVESTOR: BENET s.r.o., námestie SNP 974/28, 972 71 NOVÁKY	OBJEDNÁVATEĽ: Mesto Nováky, Námestie SNP 349/10	
SO, PS: SO 03.2 KOST, DOM č. 18/24,26,28 - ul. Chemikov	ČASŤ: ELEKTROINŠTALÁCIA	

NÁZOV VÝKRESU:
SCHÉMA USPORIADANIA ELEKTROINŠTALÁCIE A MaR

VYPRACOVAL:	KONTROLOVAL:	DÁTUM:	FORMÁT:	MIERKA:	PORAD. ČÍSLO:
ING. PALUŠKA	ING. FABIAN	03/2018	A 2 /A4 6	1 : 50	3
PROJEKTANT: ING. PALUŠKA	VEDÚCI PROJEKTU: ING. VAŇKO	ARCHÍVNE ČÍSLO: 18-0242037024			