OST 12 OBJEKT HOTEL_FORTISCHEM NOVAKY

HRANICE STAVEBNÝCH OBJEKTOV

SO 01 VONKAJŠIE ROZVODY TEPLA - OKRUH FORTISCHEM

SO 03.12 KOMPAKTNÁ ODOVZDÁVACIA STANICA /KOST/

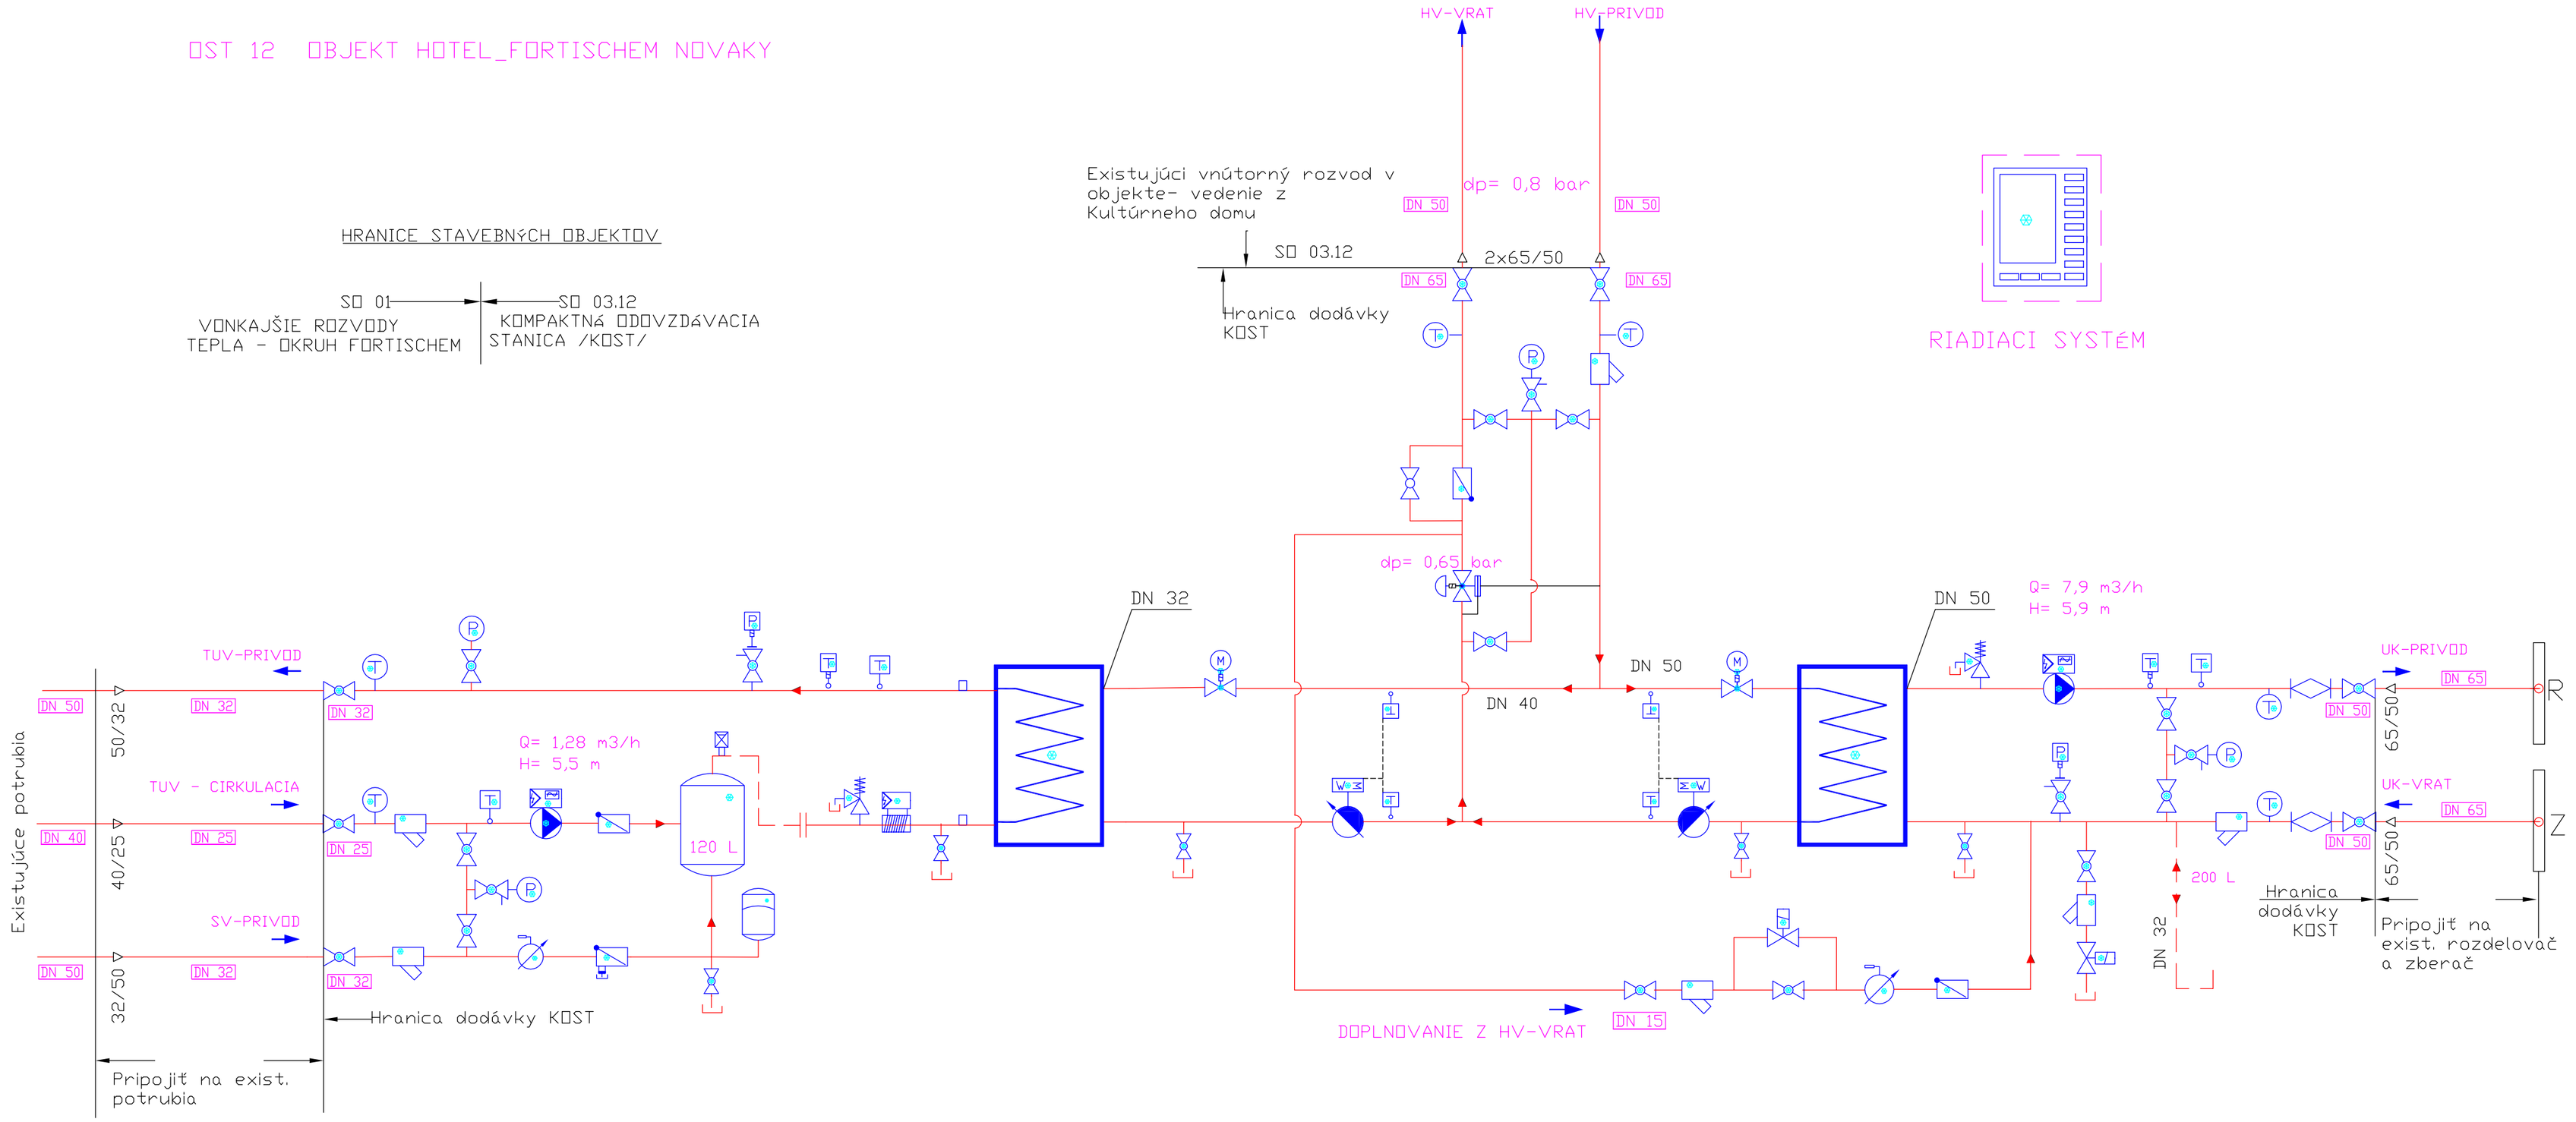


RIADIACI SYSTÉM

POTRUBIE TV, SV A CIRKULÁCIE TV UROBIT V NEREZI

- VYMENNIK TEPLA DOSKOVY
- VYMENNIK TEPLA SPIRALOVY
- RIADIACI SYSTEM
- EXPANZOMAT - MEMBRANOVY
- NADRZ TUV
- TANGENCIÁLNY ODVZDUŠŇOVAČ
- CERPADLO
- FREKVENCNY MENIC
- GULOVY KOHUT
- VYVAZOVACI VENTIL
- UZATVARACI VENTIL - RUCNY
- UZATVARACIA KLAPKA - RUCNA
- SPATNA KLAPKA
- SPATNA KLAPKA S OVERENIM
- FILTER - MECHANICKY
- ELEKTROMAGNETICKA UPRAVA VODY
- MERAC TEPLA
- VODOMER
- VODOMER S IMP. VYSTUPOM
- REG. VENTIL S EL. POHONOM-DVOJCESTNY
- REG. VENTIL S EL. POHONOM-TROJCESTNY
- ELEKTROMAGNETICKY VENTIL-DVOJCESTNY
- UZATVARACIA KLAPKA S EL. POHONOM
- REGULATOR DIFERENCNEHO TLAKU
- REGULATOR TLAKU
- POISTNY VENTIL - PRUZINOVY
- INJEKTOR
- ODVADZAC KONDENZATU
- KOMPENZATOR
- ODVZDUSNOVACI VENTIL
- IDIKATOR PRIETOKU
- CLONA
- TLAKOMER - UKAZOVACI
- TEPLOMER - UKAZOVACI
- SNIMAC TEPLOTY
- HAVARIJNY TERMOSTAT
- SNIMAC TLAKU
- HAVARIJNY REGULATOR TLAKU

TAKTO OZNACENE KOMPONENTY NIE SU PREDMETOM DODAVKY KOST

TAKTO OZNACENE POTRUBIE NIE JE PREDMETOM DODAVKY KOST

| ZMENA: | OR. POLE: | POPIS ZMENY: | VYKONAL: | SCHVÁLIL: | DÁTUM: |
|---|---|---|---|---|---|
| | | | | | |
| | | | | | |
| | | | | | |

TENTO DOKUMENT JE DUŠEVNÝM MAJETKOM ZHOTOVITEĽA - FABIAN & VAŇKO s. r. o. BANSKÁ BYSTRICA.
BEZ PÍSOMNÉHO SÚHLASU ZHOTOVITEĽA JE ZAKÁZANÉ REPRODUKOVANIE A ZVEREJŇOVANIE TOHTO DOKUMENTU.

| | | |
|---|---|---|
| F & V | FABIAN & VAŇKO s. r. o. SKUTECKÉHO 30, 974 01 BANSKÁ BYSTRICA | ČÍSLO ZÁKAZKY: 18/02-3 |
| NÁZOV ZÁKAZKY: REKONŠTRUKCIA ROZVODOV TEPLA - MESTO NOVÁKY | | STUPEŇ: DOSU |
| INVESTOR: BENET, s.r.o., námestie SNP 974/28, 972 71 Nováky | OBJEDNÁVATEĽ: Mesto Nováky, Námestie SNP 349/10 | |
| SO, PS: SO 03.12 KOST, GASTRO - HOTEL | ČASŤ: Strojná | |
| NÁZOV VÝKRESU: SCHÉMA ZAPOJENIA KOST | | |

| VYPRACOVAL: | KONTROLOVAL: | DÁTUM: | FORMÁT: | MIERKA: | PORAD. ČÍSLO: |
|---|---|---|---|---|---|
| | ING. JAROSLAV FABIAN | 03/2018 | A 2 /A4 4 | --- | 1 |
| PROJEKTANT: ING. JAROSLAV FABIAN | VEDÚCI PROJEKTU: ING. IGOR VAŇKO | ARCHÍVNE ČÍSLO: 18-0232031124 | | | |