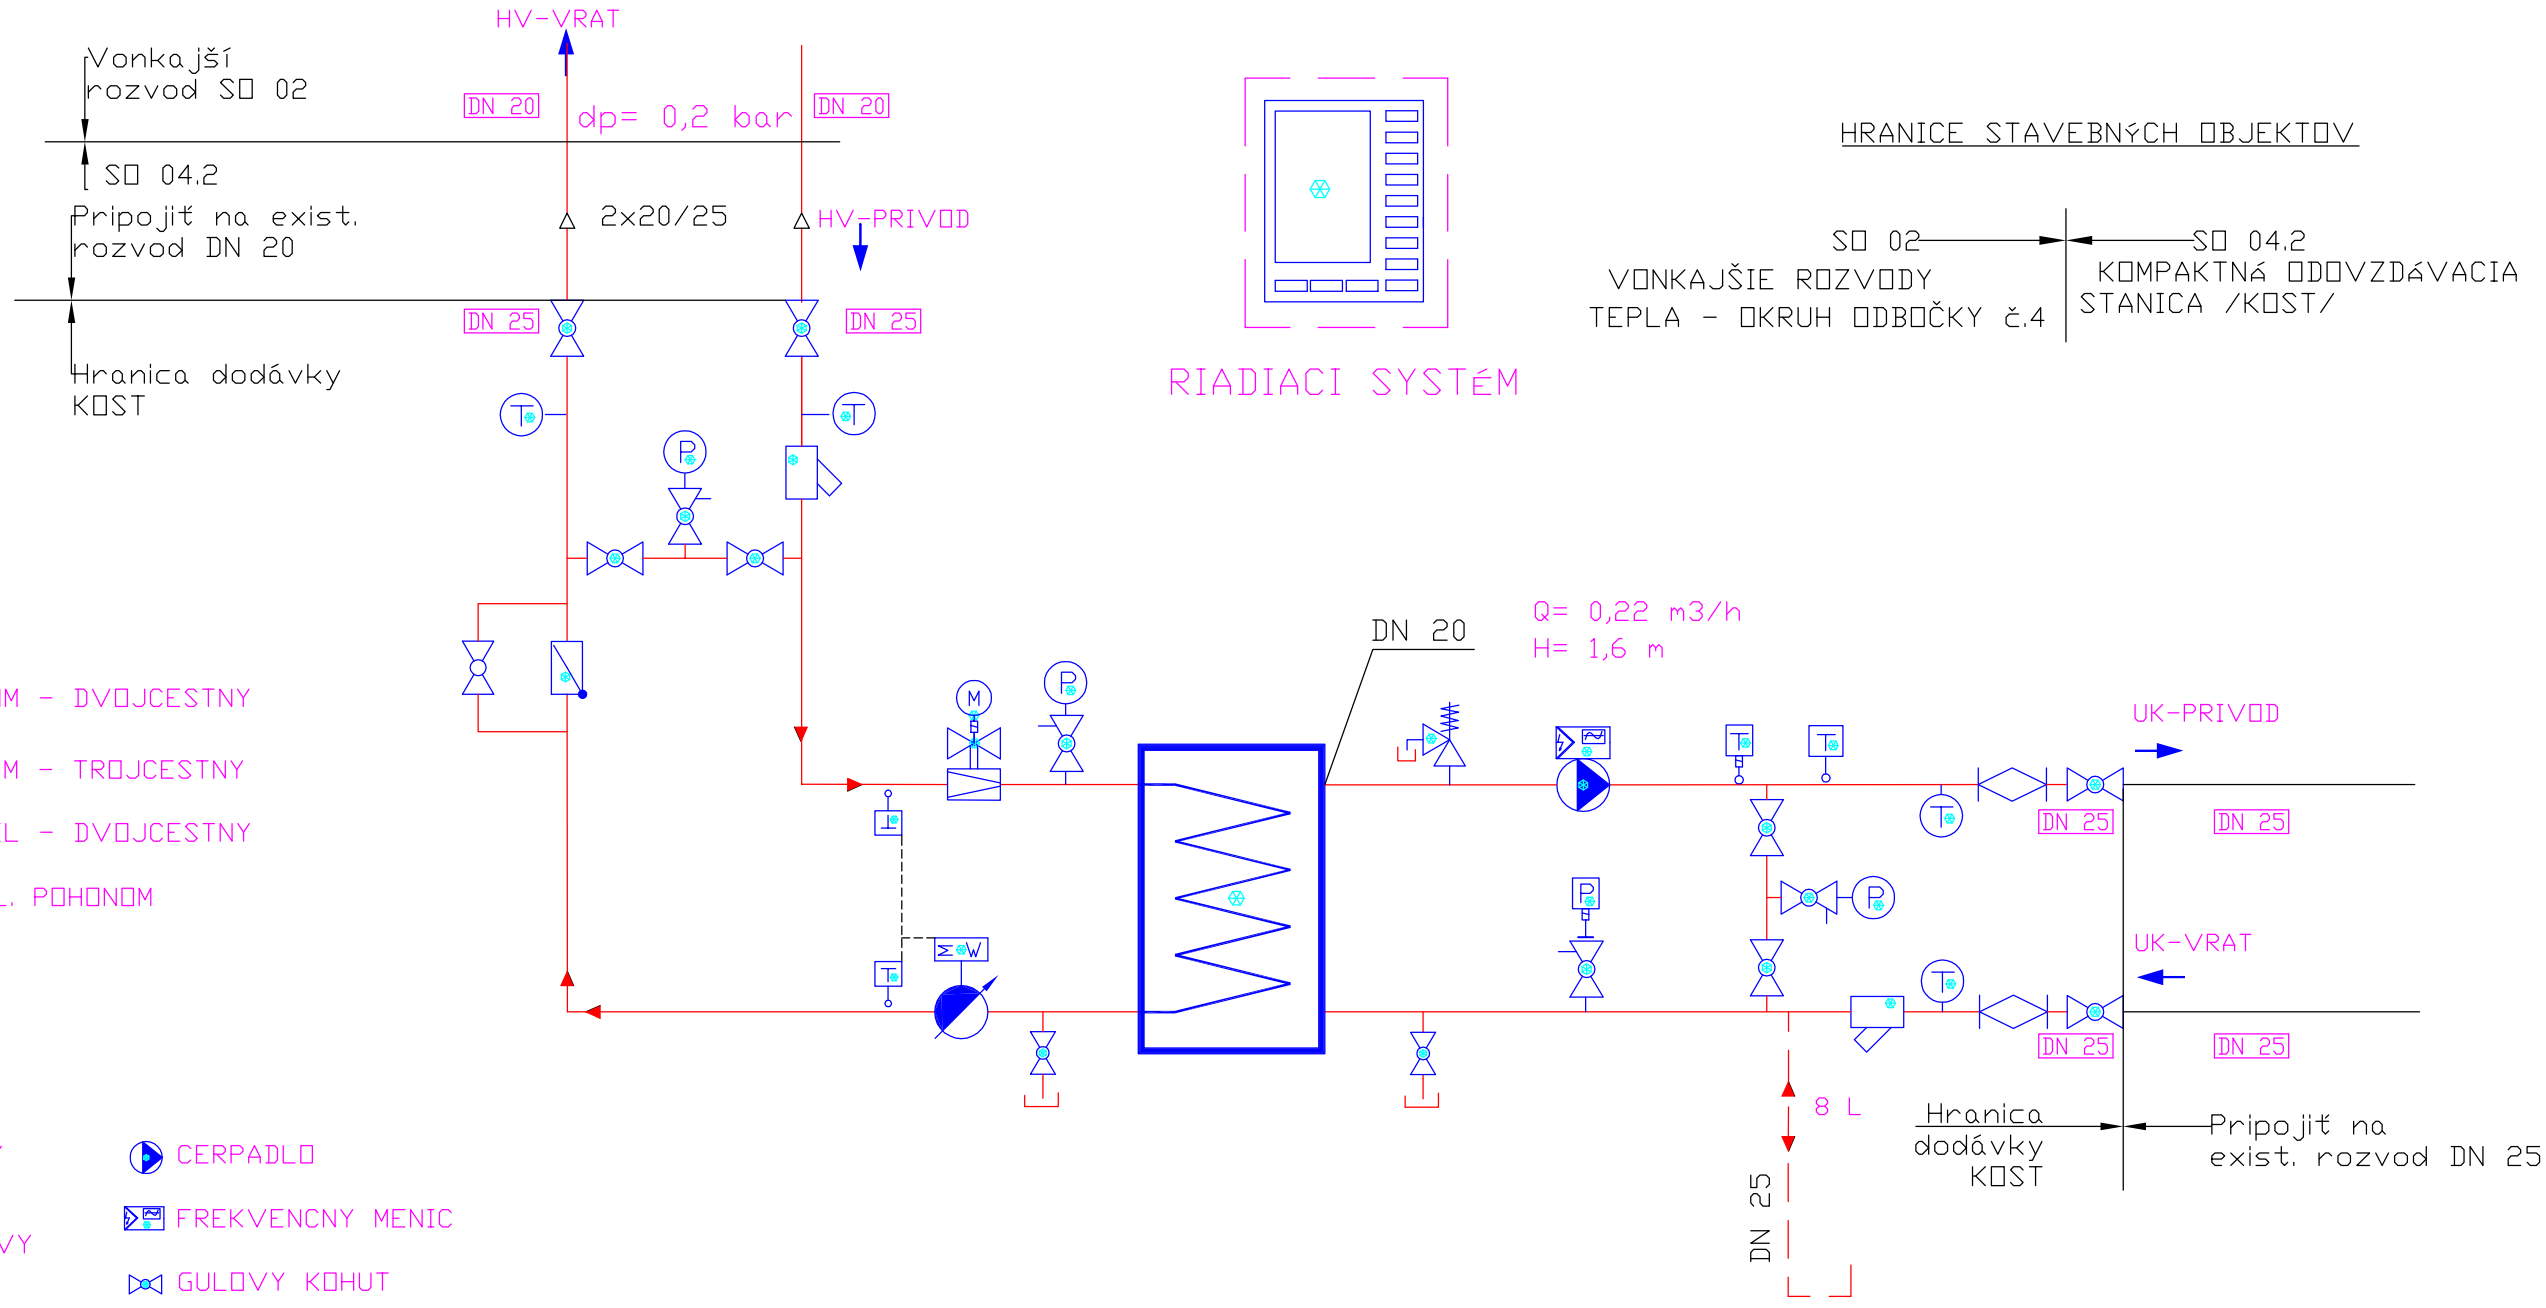

- MERAC TEPLA
- REG. VENTIL S EL. POHONOM - DVOJCESTNY
- REG. VENTIL S EL. POHONOM - TROJCESTNY
- ELEKTROMAGNETICKY VENTIL - DVOJCESTNY
- UZATVARACIA KLAPKA S EL. POHONOM
- KOMPENZATOR
- ODVZDUSNOVACI VENTIL
- IDIKATOR PRIETOKU
- VYMENNIK TEPLA DOSKOVY
- VYMENNIK TEPLA SPIRALOVY
- RIADIACI SYSTEM
- EXPANZOMAT - MEMBRANOVY
- NADRZ TUV
- TANGENCIÁLNY ODVZDUŠŇOVAČ
- CLONA
- TLAKOMER - UKAZOVACI
- TEPLOMER - UKAZOVACI
- SNIMAC TEPLOTY
- HAVARIJNY TERMOSTAT
- SNIMAC TLAKU
- HAVARIJNY REGULATOR TLAKU
- CERPADLO
- FREKVENCNY MENIC
- GULOVY KOHUT
- VYVAZOVACI VENTIL
- UZATVARACI VENTIL - RUCNY
- UZATVARACIA KLAPKA - RUCNA
- SPATNA KLAPKA
- SPATNA KLAPKA S OVERENIM
- FILTER - MECHANICKY
- REGULATOR DIFERENCNEHO TLAKU
- REGULATOR TLAKU
- POISTNY VENTIL - PRUZINOVY
- INJEKTOR
- ODVADZAC KONDENZATU
- TAKTO OZNACENE KOMPONENTY NIE SU PREDMETOM DODAVKY KOST
- TAKTO OZNACENE POTRUBIE NIE JE PREDMETOM DODAVKY KOST

ZMENA:	OR. POLE:	POPIS ZMENY:	VYKONAL:	SCHVÁLIL:	DÁTUM:

TENTO DOKUMENT JE DUŠEVNÝM MAJETKOM ZHOTOVITEĽA - FABIAN & VAŇKO s. r. o. BANSKÁ BYSTRICA.
BEZ PÍSOMNÉHO SÚHLASU ZHOTOVITEĽA JE ZAKÁZANÉ REPRODUKOVANIE A ZVEREJŇOVANIE TOHTO DOKUMENTU.

F & V — FABIAN & VAŇKO s. r. o.
SKUTECKÉHO 30, 974 01 BANSKÁ BYSTRICA

ČÍSLO ZÁKAZKY: 18/02-3

NÁZOV ZÁKAZKY: REKONŠTRUKCIA ROZVODOV TEPLA - MESTO NOVÁKY

STUPEŇ: DOSU

INVESTOR: BENET, s.r.o., námestie SNP 974/28, 972 71 Nováky

OBJEDNÁVATEĽ: Mesto Nováky, Námestie SNP 349/10

SO, PS: SO 04.2 KOST, objekt WC

ČASŤ: Strojná

NÁZOV VÝKRESU:

SCHÉMA ZAPOJENIA KOST

VYPRACOVAL:	KONTROLOVAL:	DÁTUM:	FORMÁT:	MIERKA:	PORAD. ČÍSLO:
	ING. JAROSLAV FABIAN	03/2018	A 2 /A4 4	---	1

PROJEKTANT:	VEDÚCI PROJEKTU:	ARCHÍVNE ČÍSLO:
ING. JAROSLAV FABIAN	ING. IGOR VAŇKO	18-0232041024