


Koordináčná situácia

m=1:350

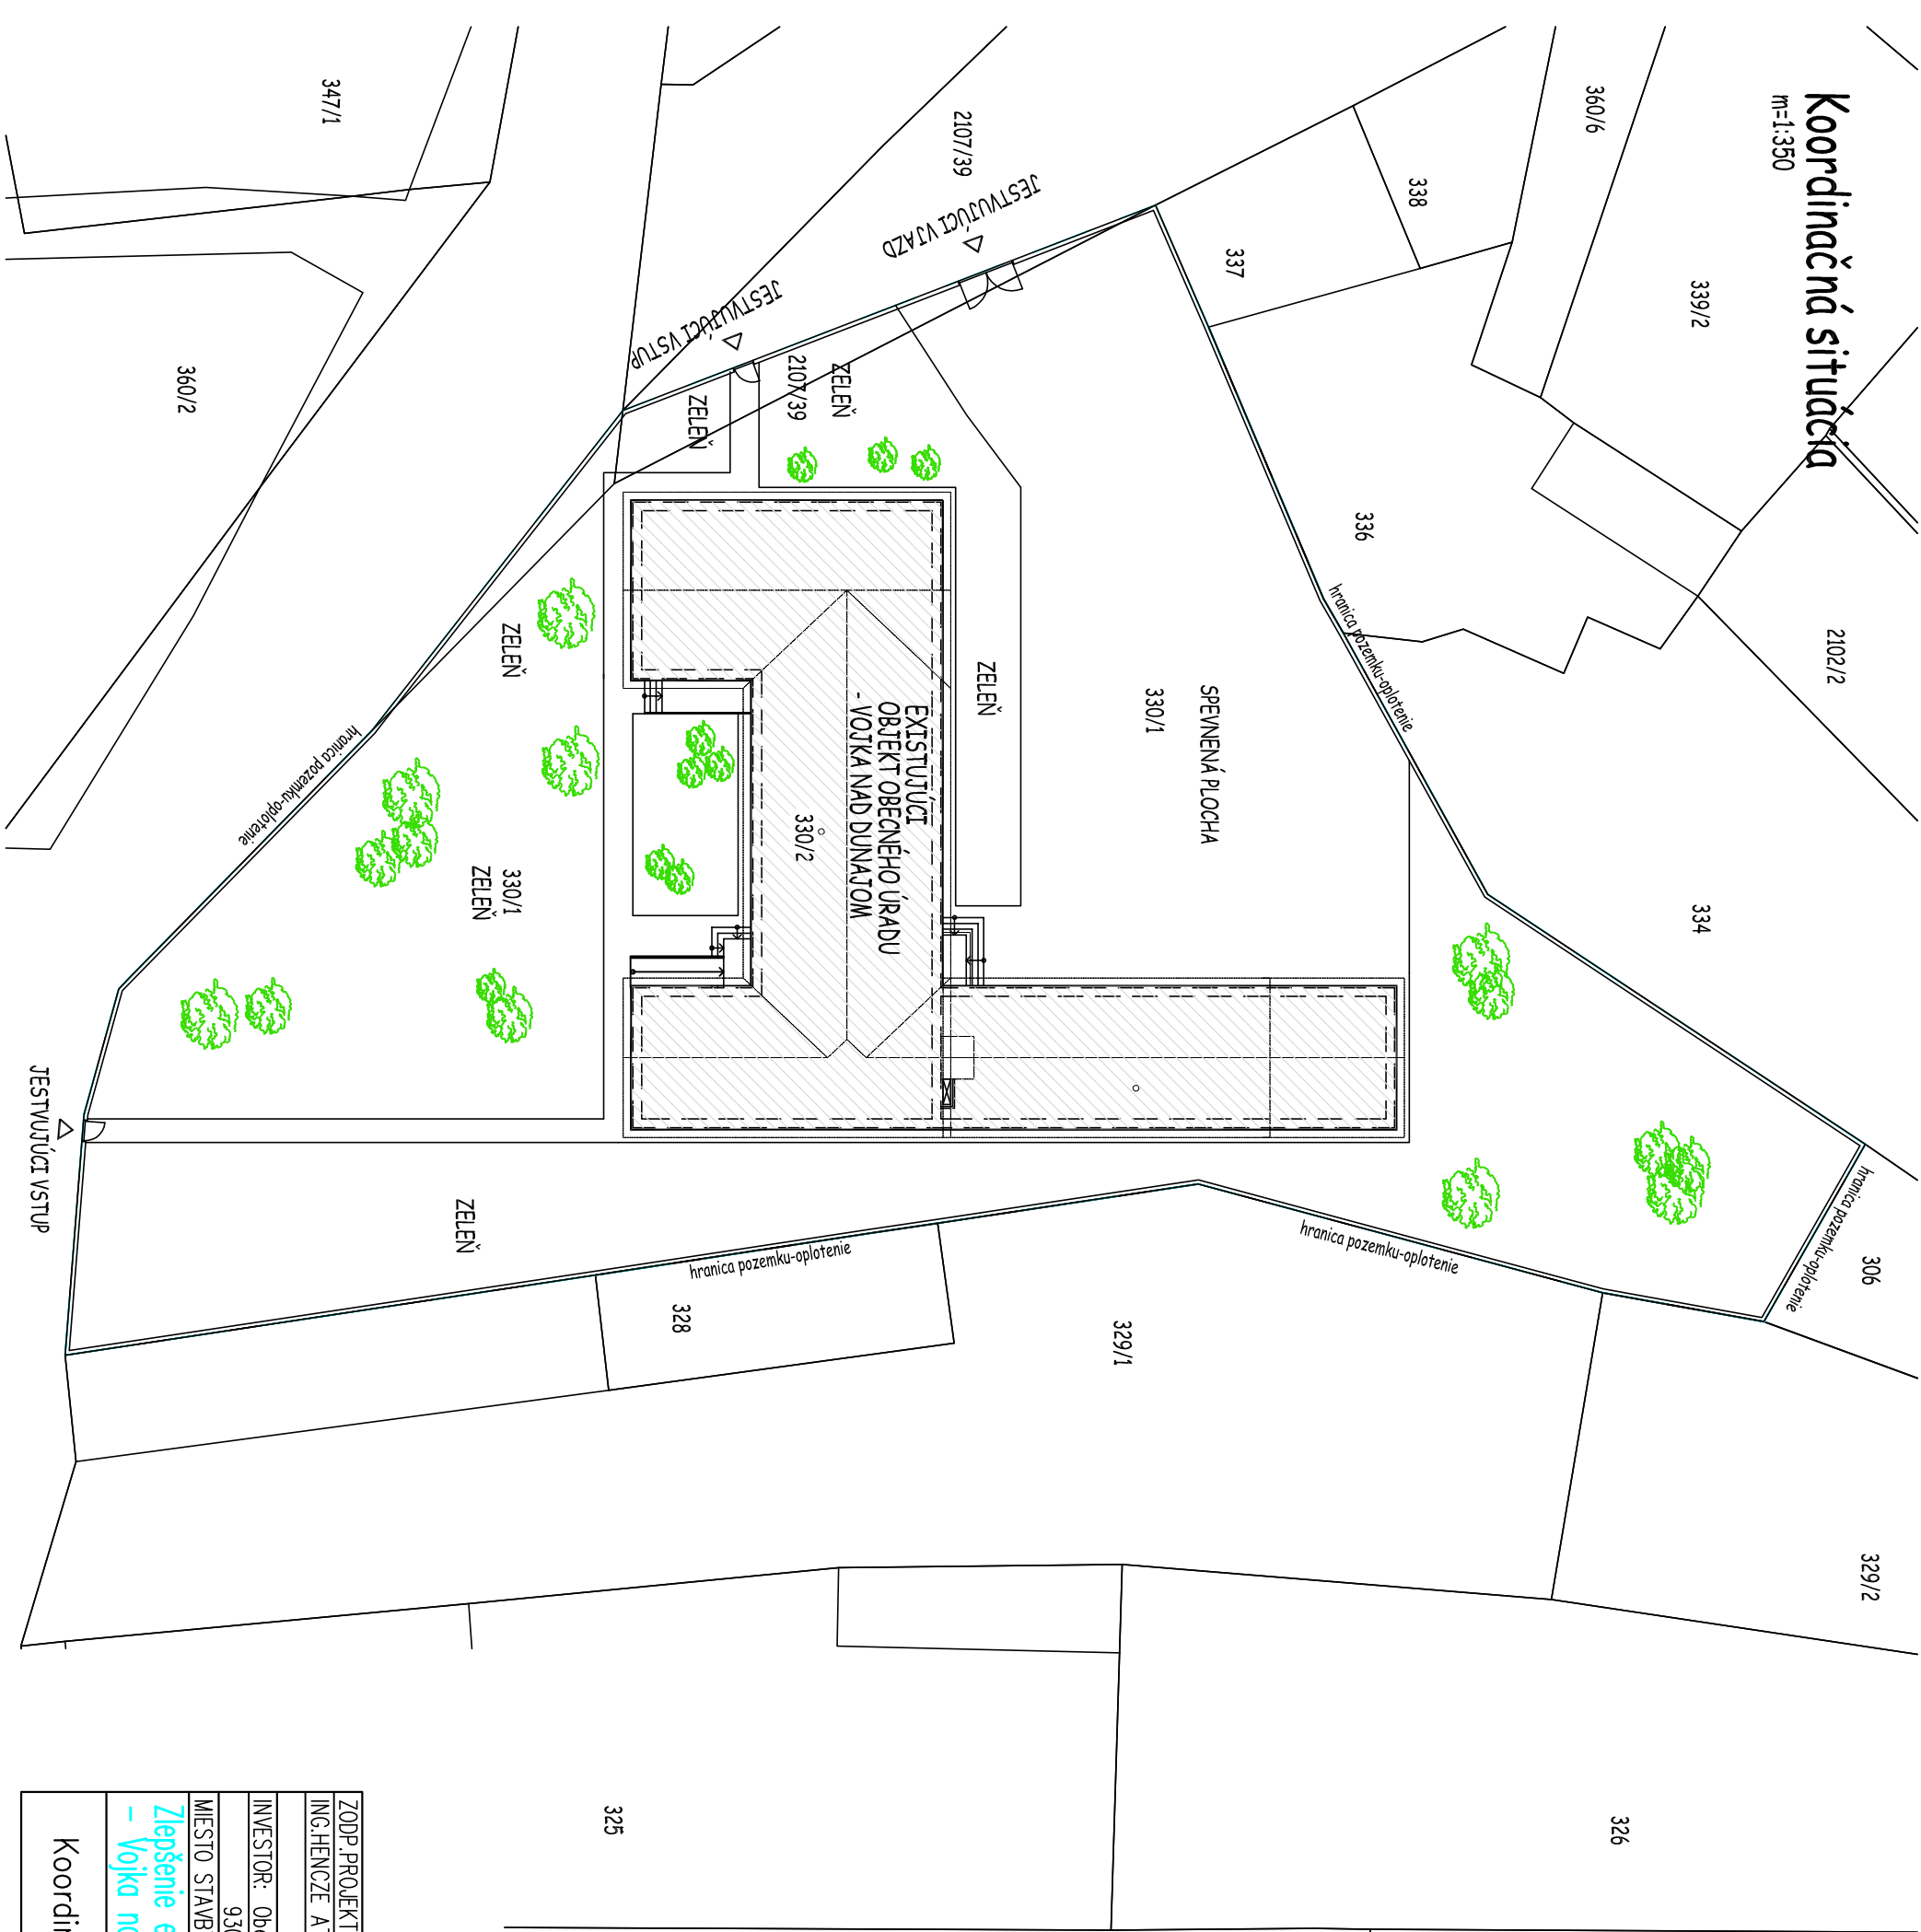

ZODP. PROJEKTANT:	PROJEKTOVAL:	
ING. HENCZE ATTILA	GAÁL ZOLTÁN	
INVESTOR:	Obec Vojka nad Dunajom	
	930 31 Vojka nad Dunajom, č. 150.	
Miesto stavby:	Vojka nad Dunajom, p. č.: 330/1, 2	
Zlepšenie energetickej hospodárnosti obecného úradu – Vojka nad Dunajom		
DÁTUM:	08.2015	
STUPEN:	P.S.	
FORMAT:	2 x A4	
PROFESIA:	ARCHITEKTÚRA	
ARCH. Č. :		
MIERKA:	VÝK.R. Č. :	
1:350	A – 1	

Koordináčná situácia