


Rez A-A- plánovaný stav

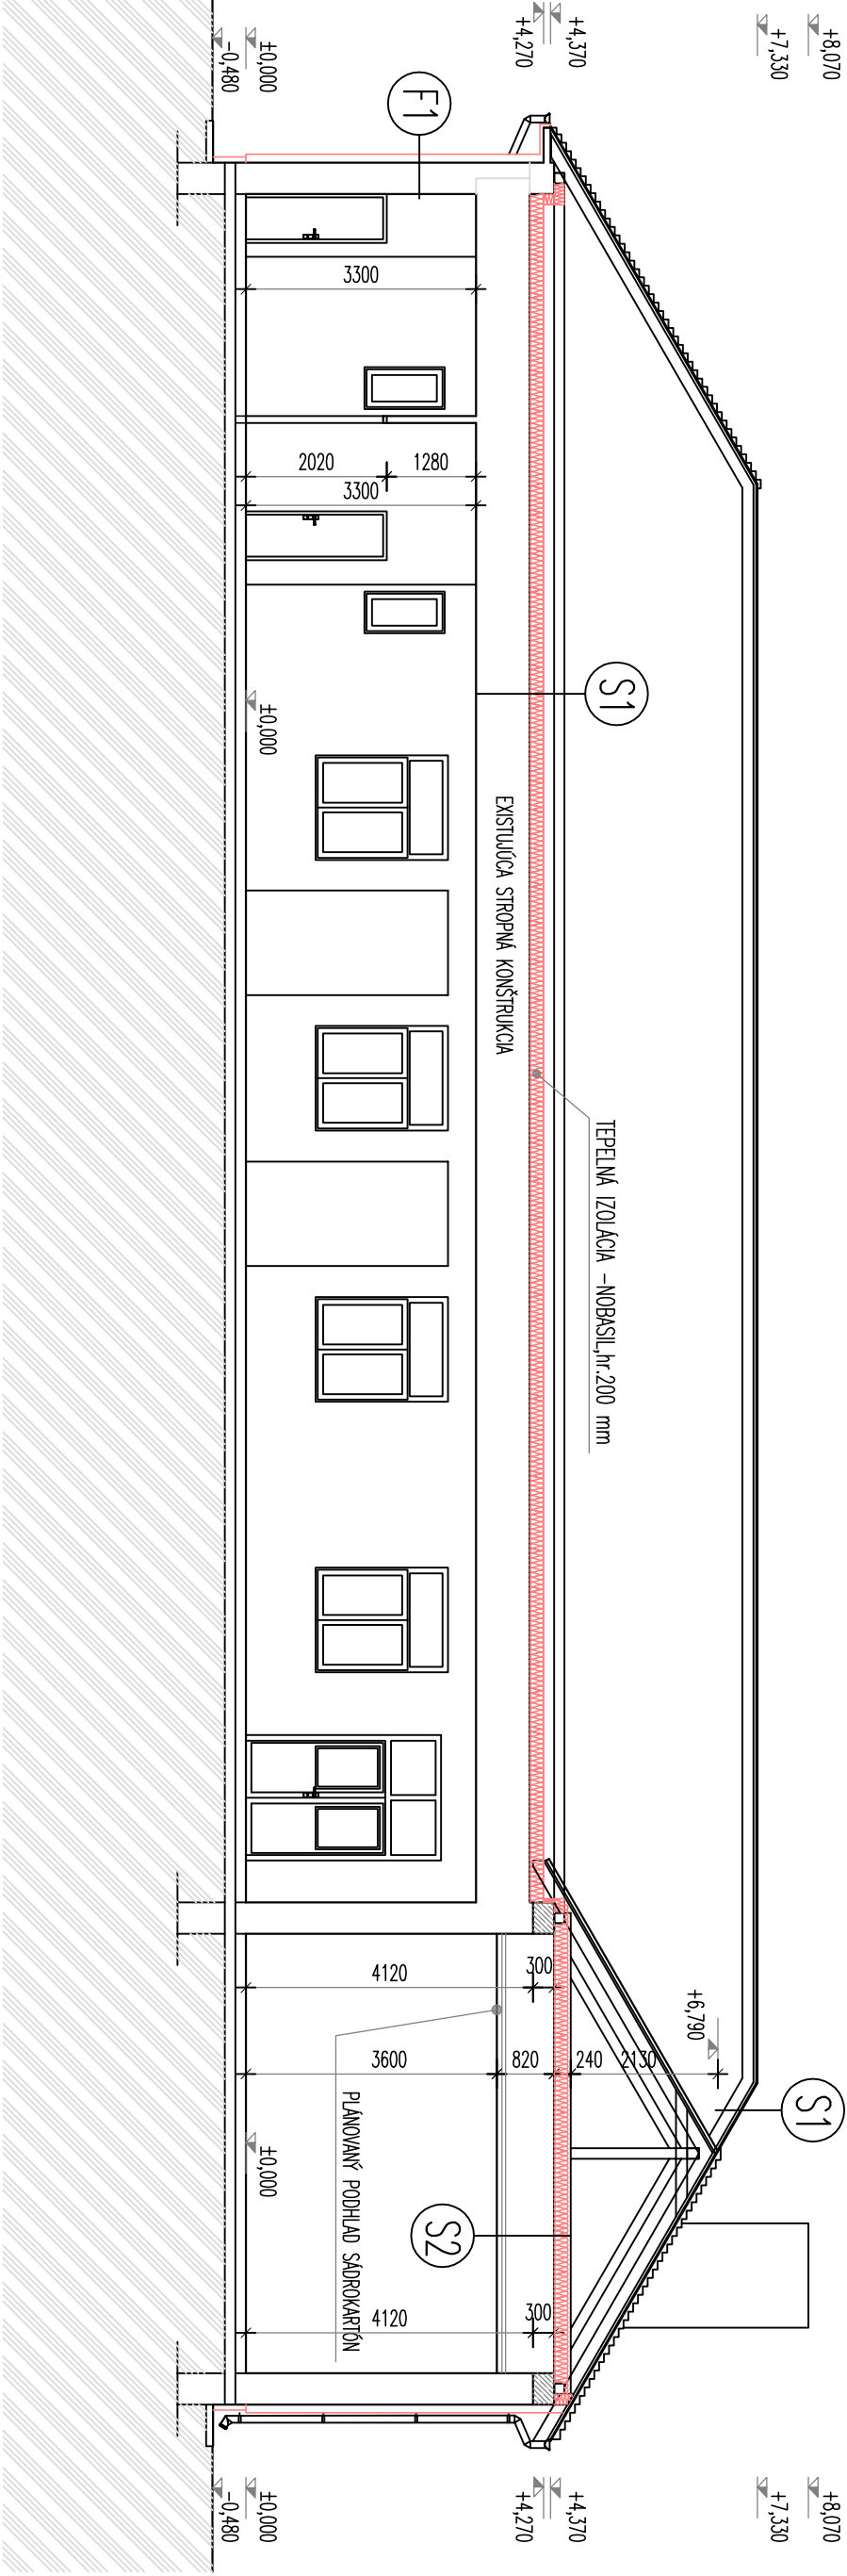

Výpisy fragmentov konštrukcií-plánovaný stav

F1

- BAUMIT Silikátová omietka
- BAUMIT Silikátový základ
- BAUMIT Lepiaci malta
- BAUMIT Sklotextilná sieťovina
- Fosádne izolačné dosky Polystyren hr.120 mm kotvené hmoždinkami – 4ks/m²
- Vonkajšia farba
- Penetročný náter
- Výpenno-cementová omietka
- Nosná obvodová stena hr.450 mm

S1

- Tepelná izolácia, hr.200 mm
- Existujúca stropná konštrukcia

S2

- Drevená stropná konštrukcia
- Tepelná izolácia, hr.200 mm
- Rošt pod sadrokartón
- fólia –parozábrana
- Sadrokartónový podklad

S3

- Plechová strešná krytina – LINDAB
- Latovanie
- Poistná hydroizolačná fólia–paropriepustná
- Drevená krokva

ZODP.PROJEKTANT:	PROJEKTOVAL:	
ING.HENCZE ATTILA	GAÁL ZOLTÁN	
INVESTOR:	Obec Vojka nad Dunajom	
	930 31 Vojka nad Dunajom, ž.150.	
Miesto stavby:	Vojka nad Dunajom ,p.č.: 330/1,2	
Zlepšenie energetickej hospodárnosti obecného úradu		
– Vojka nad Dunajom		
DÁTUM:	08.2015	
STUPEŇ:	P.S.	
FORMAT:	2 x A4	
PROFESIA:	ARCHITEKTÚRA	
ARCH.Č. :		
MIERKA:	VÝKR.Č. :	
1:100	A – 11	