


Rez B-B- plánovaný stav

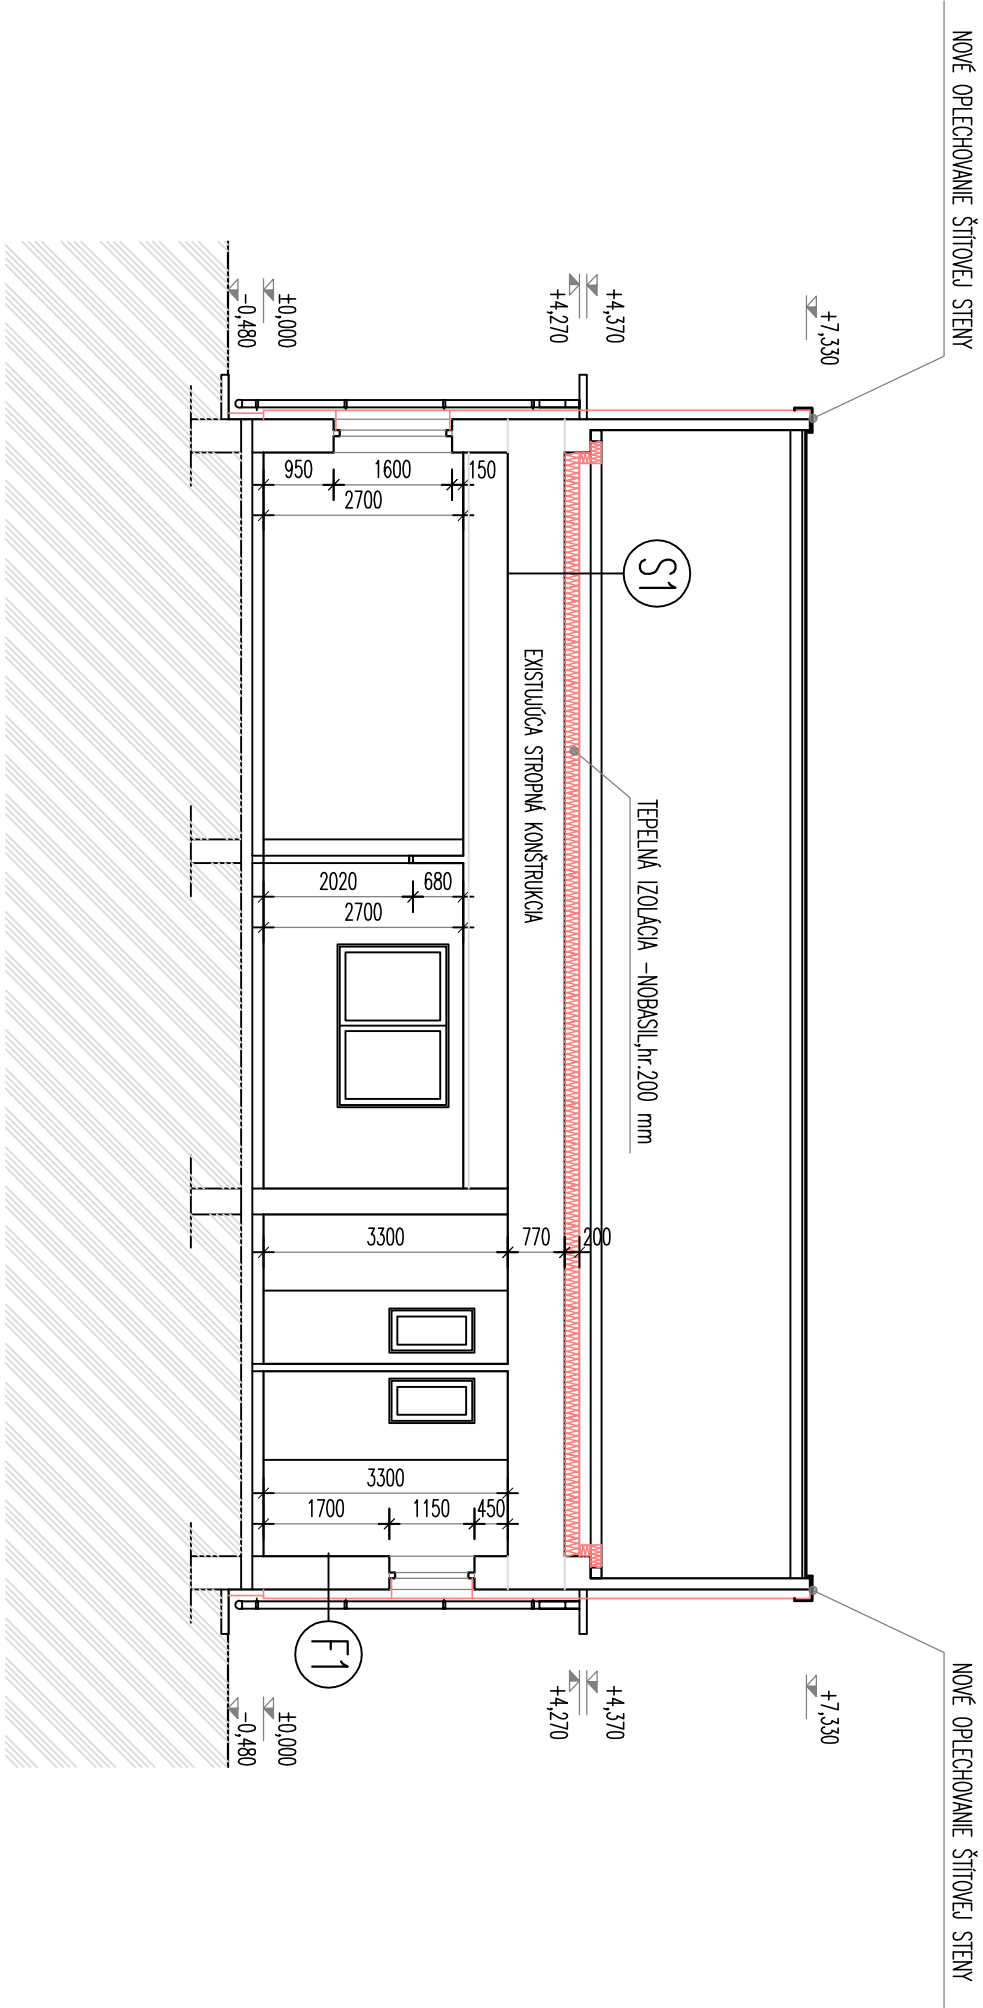

Výpisy fragmentov konštrukcií–plánovaný stav

- F1

  - BAUMIT Silikátová omietka
  - BAUMIT Silikátový základ
  - BAUMIT Lepiaci malta
  - BAUMIT Sklotextilná sieťovina
  - Fasádne izolačné dosky Polystyren hr.120 mm kotvené hmoždinkami – 4ks/m<sup>2</sup>
  - Vonkajšia farba
  - Penetračný náter
  - Vápno–cementová omietka
  - Nosná obvodová stena hr.450 mm
- S1

  - Tepelná izolácia, hr.200 mm
  - Existujúca stropná konštrukcia

ZODP.PROJEKTANT:	PROJEKTOVAL:	
ING.HENCZE ATTILA	GAÁL ZOLTÁN	
INVESTOR:	Obec Vojka nad Dunajom	
	930 31 Vojka nad Dunajom, ž.150.	
Miesto STAVBY:	Vojka nad Dunajom ,p.č.: 330/1,2	
Zlepšenie energetickej hospodárnosti obecného úradu		
– Vojka nad Dunajom		
	DÁTUM:	08.2015
	STUPEN:	P.S.
	FORMAT:	2 x A4
	PROFESIA:	ARCHITEKTÚRA
	ARCH.Č. :	
Mierka:		Výkř.Č. :
Rez B–B– plánovaný stav		1:100 A – 12