


Pohľad bočný- plánovaný stav

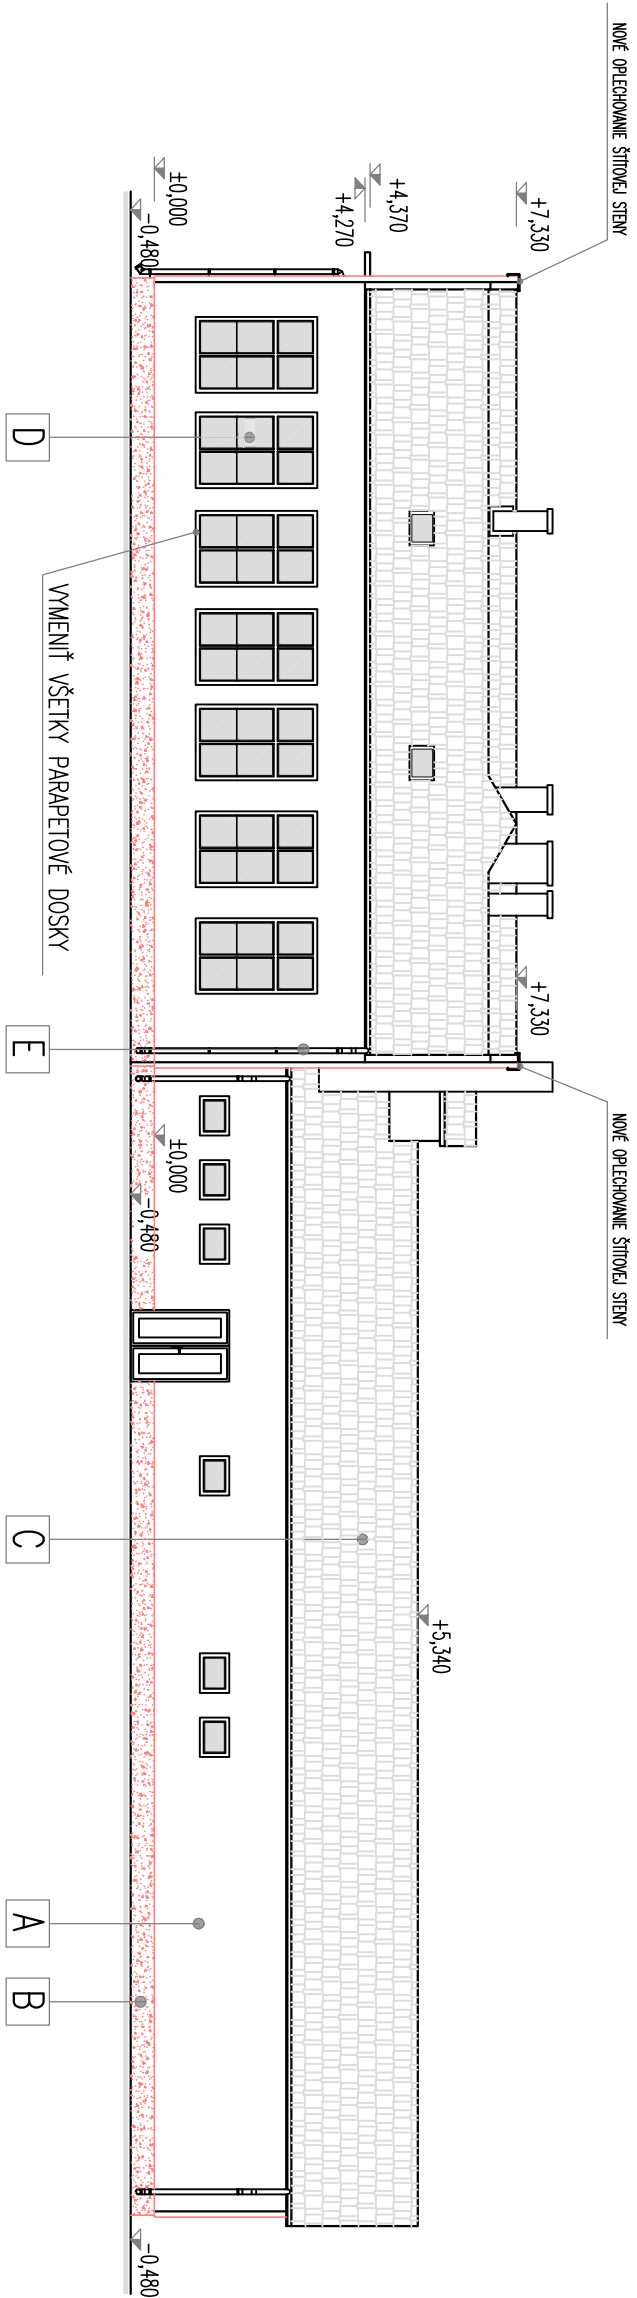

LEGENDA POVRCHOVÝCH ÚPRAV

PRUŽKA	NAZOV KONŠTRUKCIE	POPIS	FARBA	POZNÁMKA
A	Tepeľná izolácia	POLYSTYREN hr.120 mm	určí investor	BAUMIT Silikátová omietka
B	Sokel	Stýrodur hr.80 mm	určí investor	Marmolít
C	Strecha	Plechové krytina		LINDAB
D	Výplne otvorov	Plastové	bielá	Vymeniť parapetové dosky
E	Klampsárske výrobky	Pozinkovaný plech hr.0,63 mm	určí investor	
F	Vonkajšie obklady	Gres. protišmyk.	určí investor	
G	Ocelové zábradlie	Oceľ	určí investor	

POZNÁMKA

- Všetky stavebné úpravy prejsť až po osiahnutí HLP, príp. projektantom jednotliv. častí
- Všetky povrchové úpravy, farebnosť, zmena použitého materiálu ako aj detaily dielenskej dokumentácie musia byť osiahnuté projektantom
- Podrobnosť neuvedené v PD sa musia vykonať v zmysle plátnych resp. záväzných STN schválených technologických postupov dodávateľov tk, aby dielo spĺňalo funkčné predpoklady pre projektovaný účel využitia

ZODP.PROJEKTANT:	PROJEKTOVAL:	
ING.HENCZE ATTILA	GAÁL ZOLTÁN	
INVESTOR:	Obec Vojka nad Dunajom	
	930 31 Vojka nad Dunajom, ž.150.	
MESTO STAVBY:	Vojka nad Dunajom ,p.č.: 330/1,2	
Zlepšenie energetickej hospodárnosti obecného úradu		
– Vojka nad Dunajom		
Pohľad bočný– plánovaný stav		MIERKA: 1:100
		VÝKR.Č. : A – 15