


Pohľad zadný- plánovaný stav

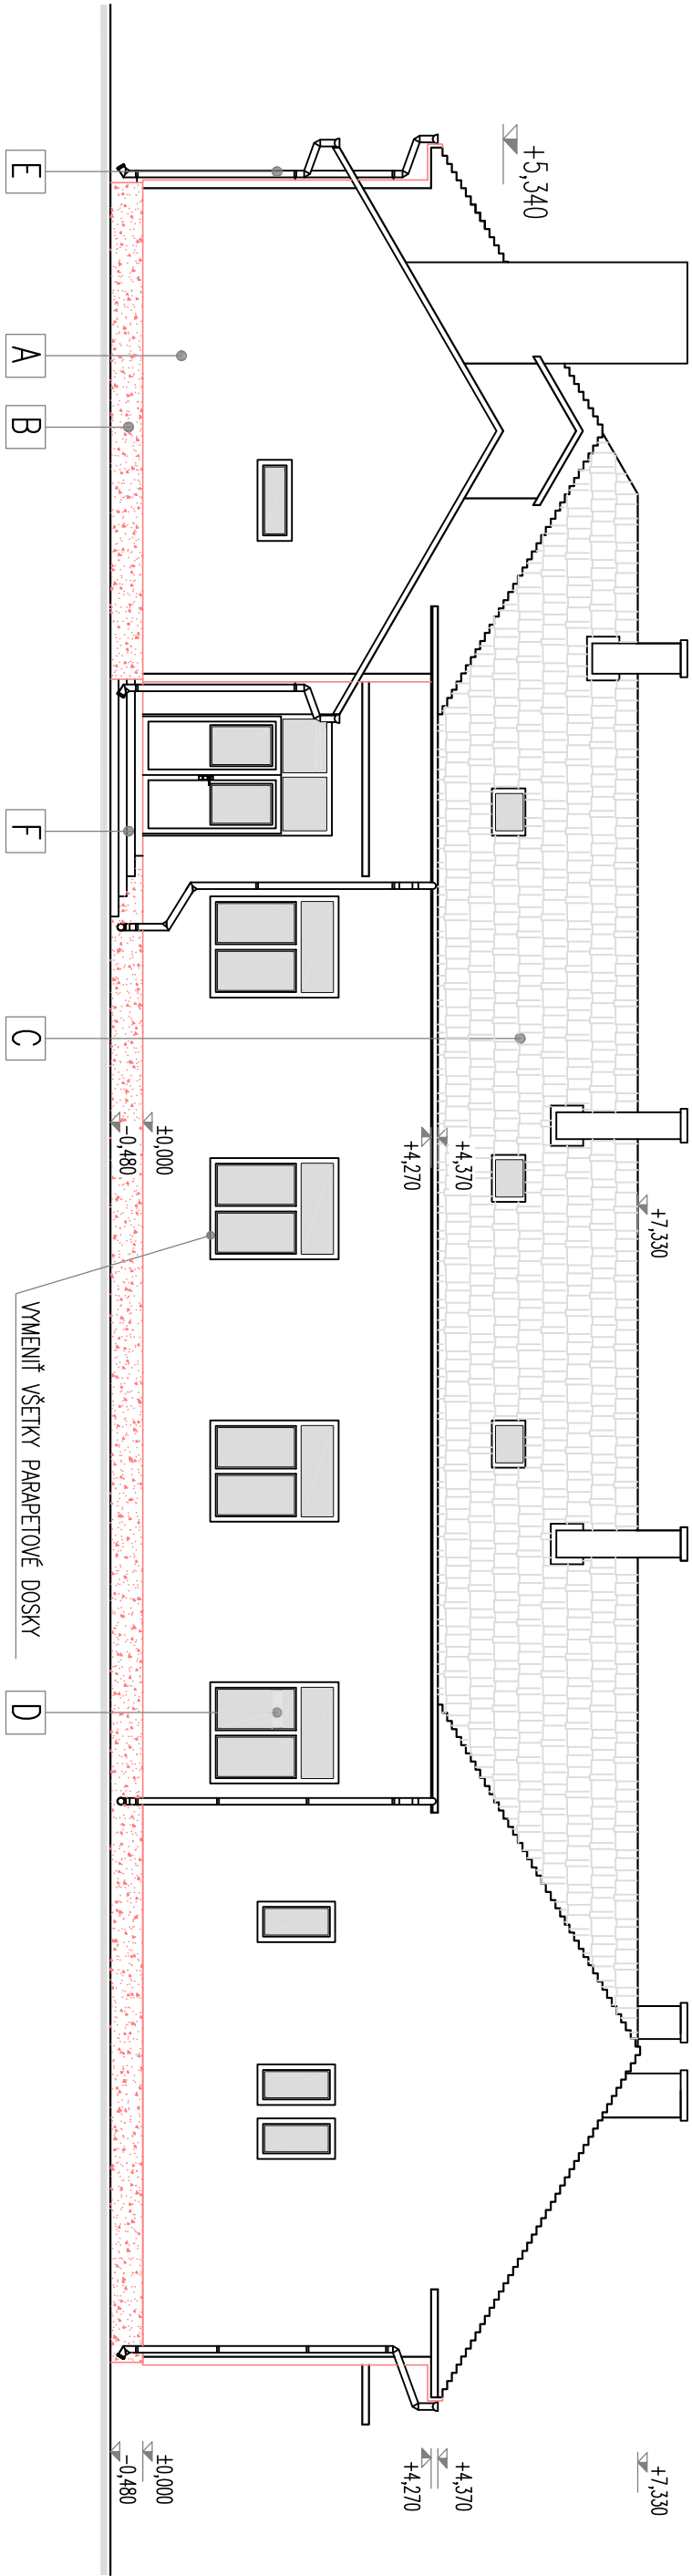

LEGENDA POVRCHOVÝCH ÚPRAV

pozícia	NÁZOV KONŠTRUKCIE	POPS	FARBA	POZNÁMKA
A	Tepelná izolácia	POLYSTYREN hr.120 mm	určí investor	BAUMIT Silikátová omietka
B	Sokel	Styrodur hr.80 mm	určí investor	Marmolit
C	Strecha	Plechová krytina		LINDAB
D	Výplne otvorov	Plastové	bielá	Vymeniť parapetové dosky
E	Klambarske výrobky	Pozinkovaný plech hr.0,63 mm	určí investor	
F	Vonkajšie obklady	Gres. protišmyk.	určí investor	
G	Ocelové zďbrodlie	Oceľ	určí investor	

POZNÁMKA

- Všetky stavebné úpravy previesť až po odsúhlasení HÚ, príp. projektantom jednotliv. častí
- Všetky povrchové úpravy, farebnosť, zmena použitého materiálu ako aj detaily dielenskej dokumentácie musia byť odsúhlasené projektantom
- Podrobnosti neuvádzané v PD sa musia vykonať v zmysle platných resp. záväzných STN schválených technologických postupov dodávateľov tak, aby dielo spĺňalo funkčné predpoklady pre projektovaný účel využitia

ZODP.PROJEKTANT:	PROJEKTOVAL:	
ING.HENCZE ATTILA	GAÁL ZOLTÁN	
INVESTOR: Obec Vojska nad Dunajom		
930 31 Vojska nad Dunajom, ž.150.		
MESTO STAVBY: Vojska nad Dunajom ,p.č.: 330/1,2		
Zlepšenie energetickej hospodárnosti obecného úradu		
– Vojska nad Dunajom		
DÁTUM:	08.2015	
STUPEN:	P.S.	
FORMAT:	2 x A4	
PROFESIA:	ARCHITEKTÚRA	
ARCH.Č. :		
MIERKA:	VÝKR.Č. :	
1:100	A – 16	