REZ A–A

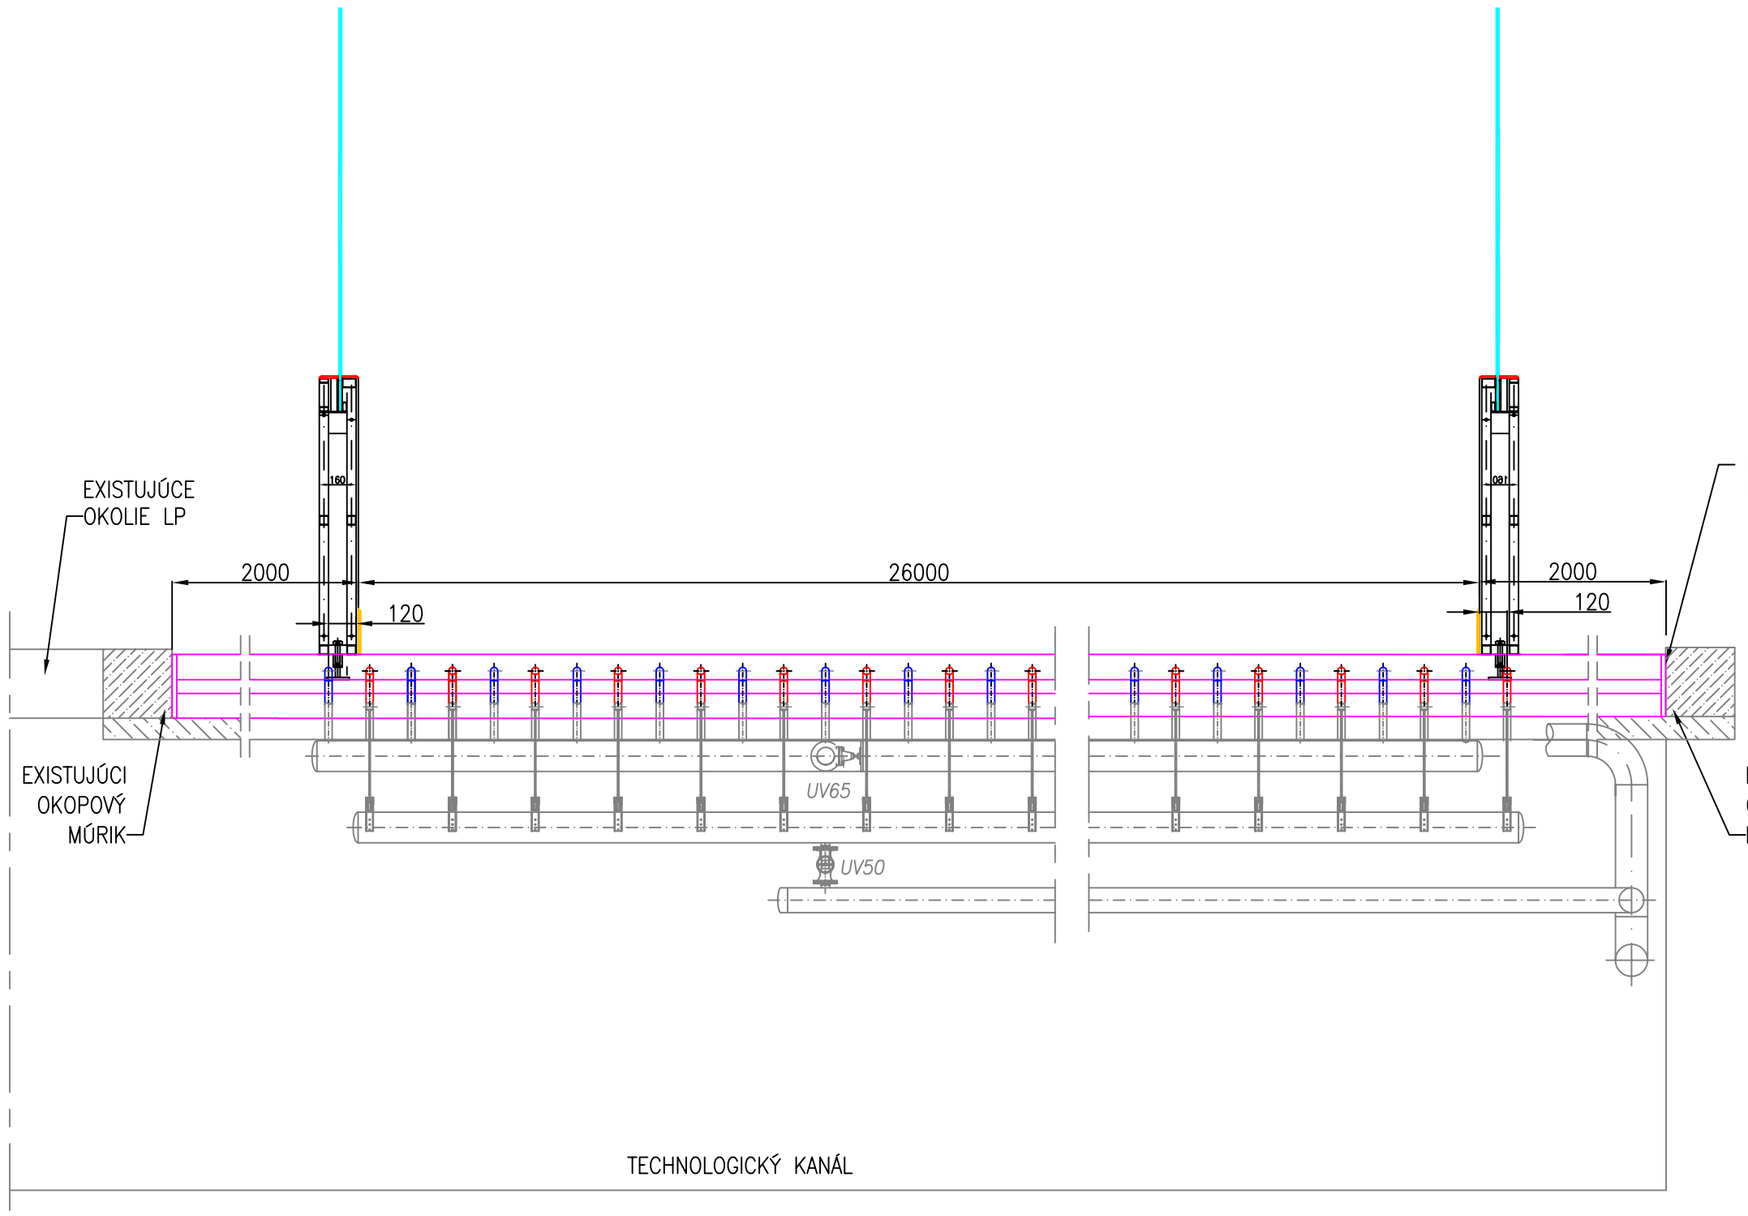

REZ B–B

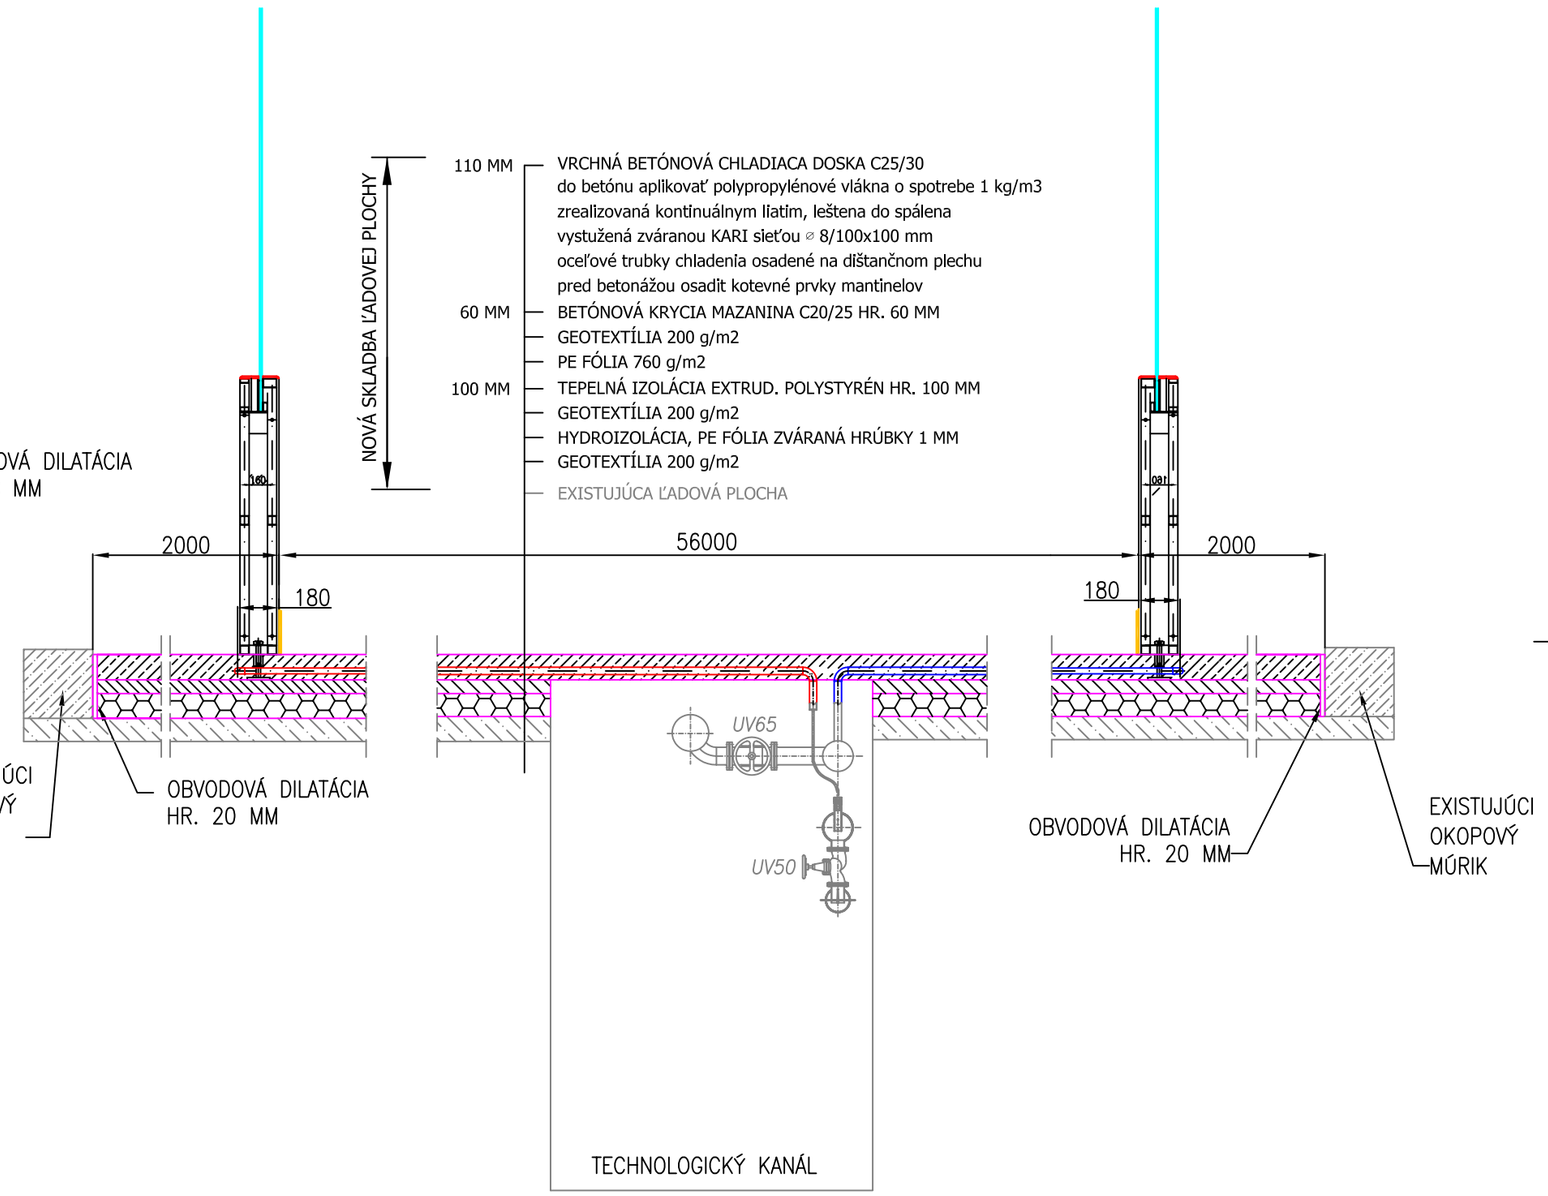

Vypracoval:	Ing. S. KARNIŠ	Zodp. projektant:	Ing. S. KARNIŠ	e4 spol. s r.o. Vojanského 58 921 01 Piešťany tel.: +421 911 4710 650 e-mail: e4@e4.sk www.e4.sk
Kraj:	KOŠICKÝ	Mesto:	ROŽŇAVA	
Investor:	Mesto Rožňava Šafárikova 29, 048 01 Rožňava			
Stavba:	Rekonštrukcia chladenia ľadovej plochy na Zimnom štadióne v Rožňave			Stupeň: REALIZAČNÝ PROJEKT Zák. číslo: 04.06.2019
Číslo SO/PS: PS01	Chladenie			Dátum: 06.2019 Paré: Formát: 4 A4
Profesia: CHLADENIE	Výkres: REZY ĽADOVEJ PLOCHY			Mierka: 1:25 Č. výkr.: 01