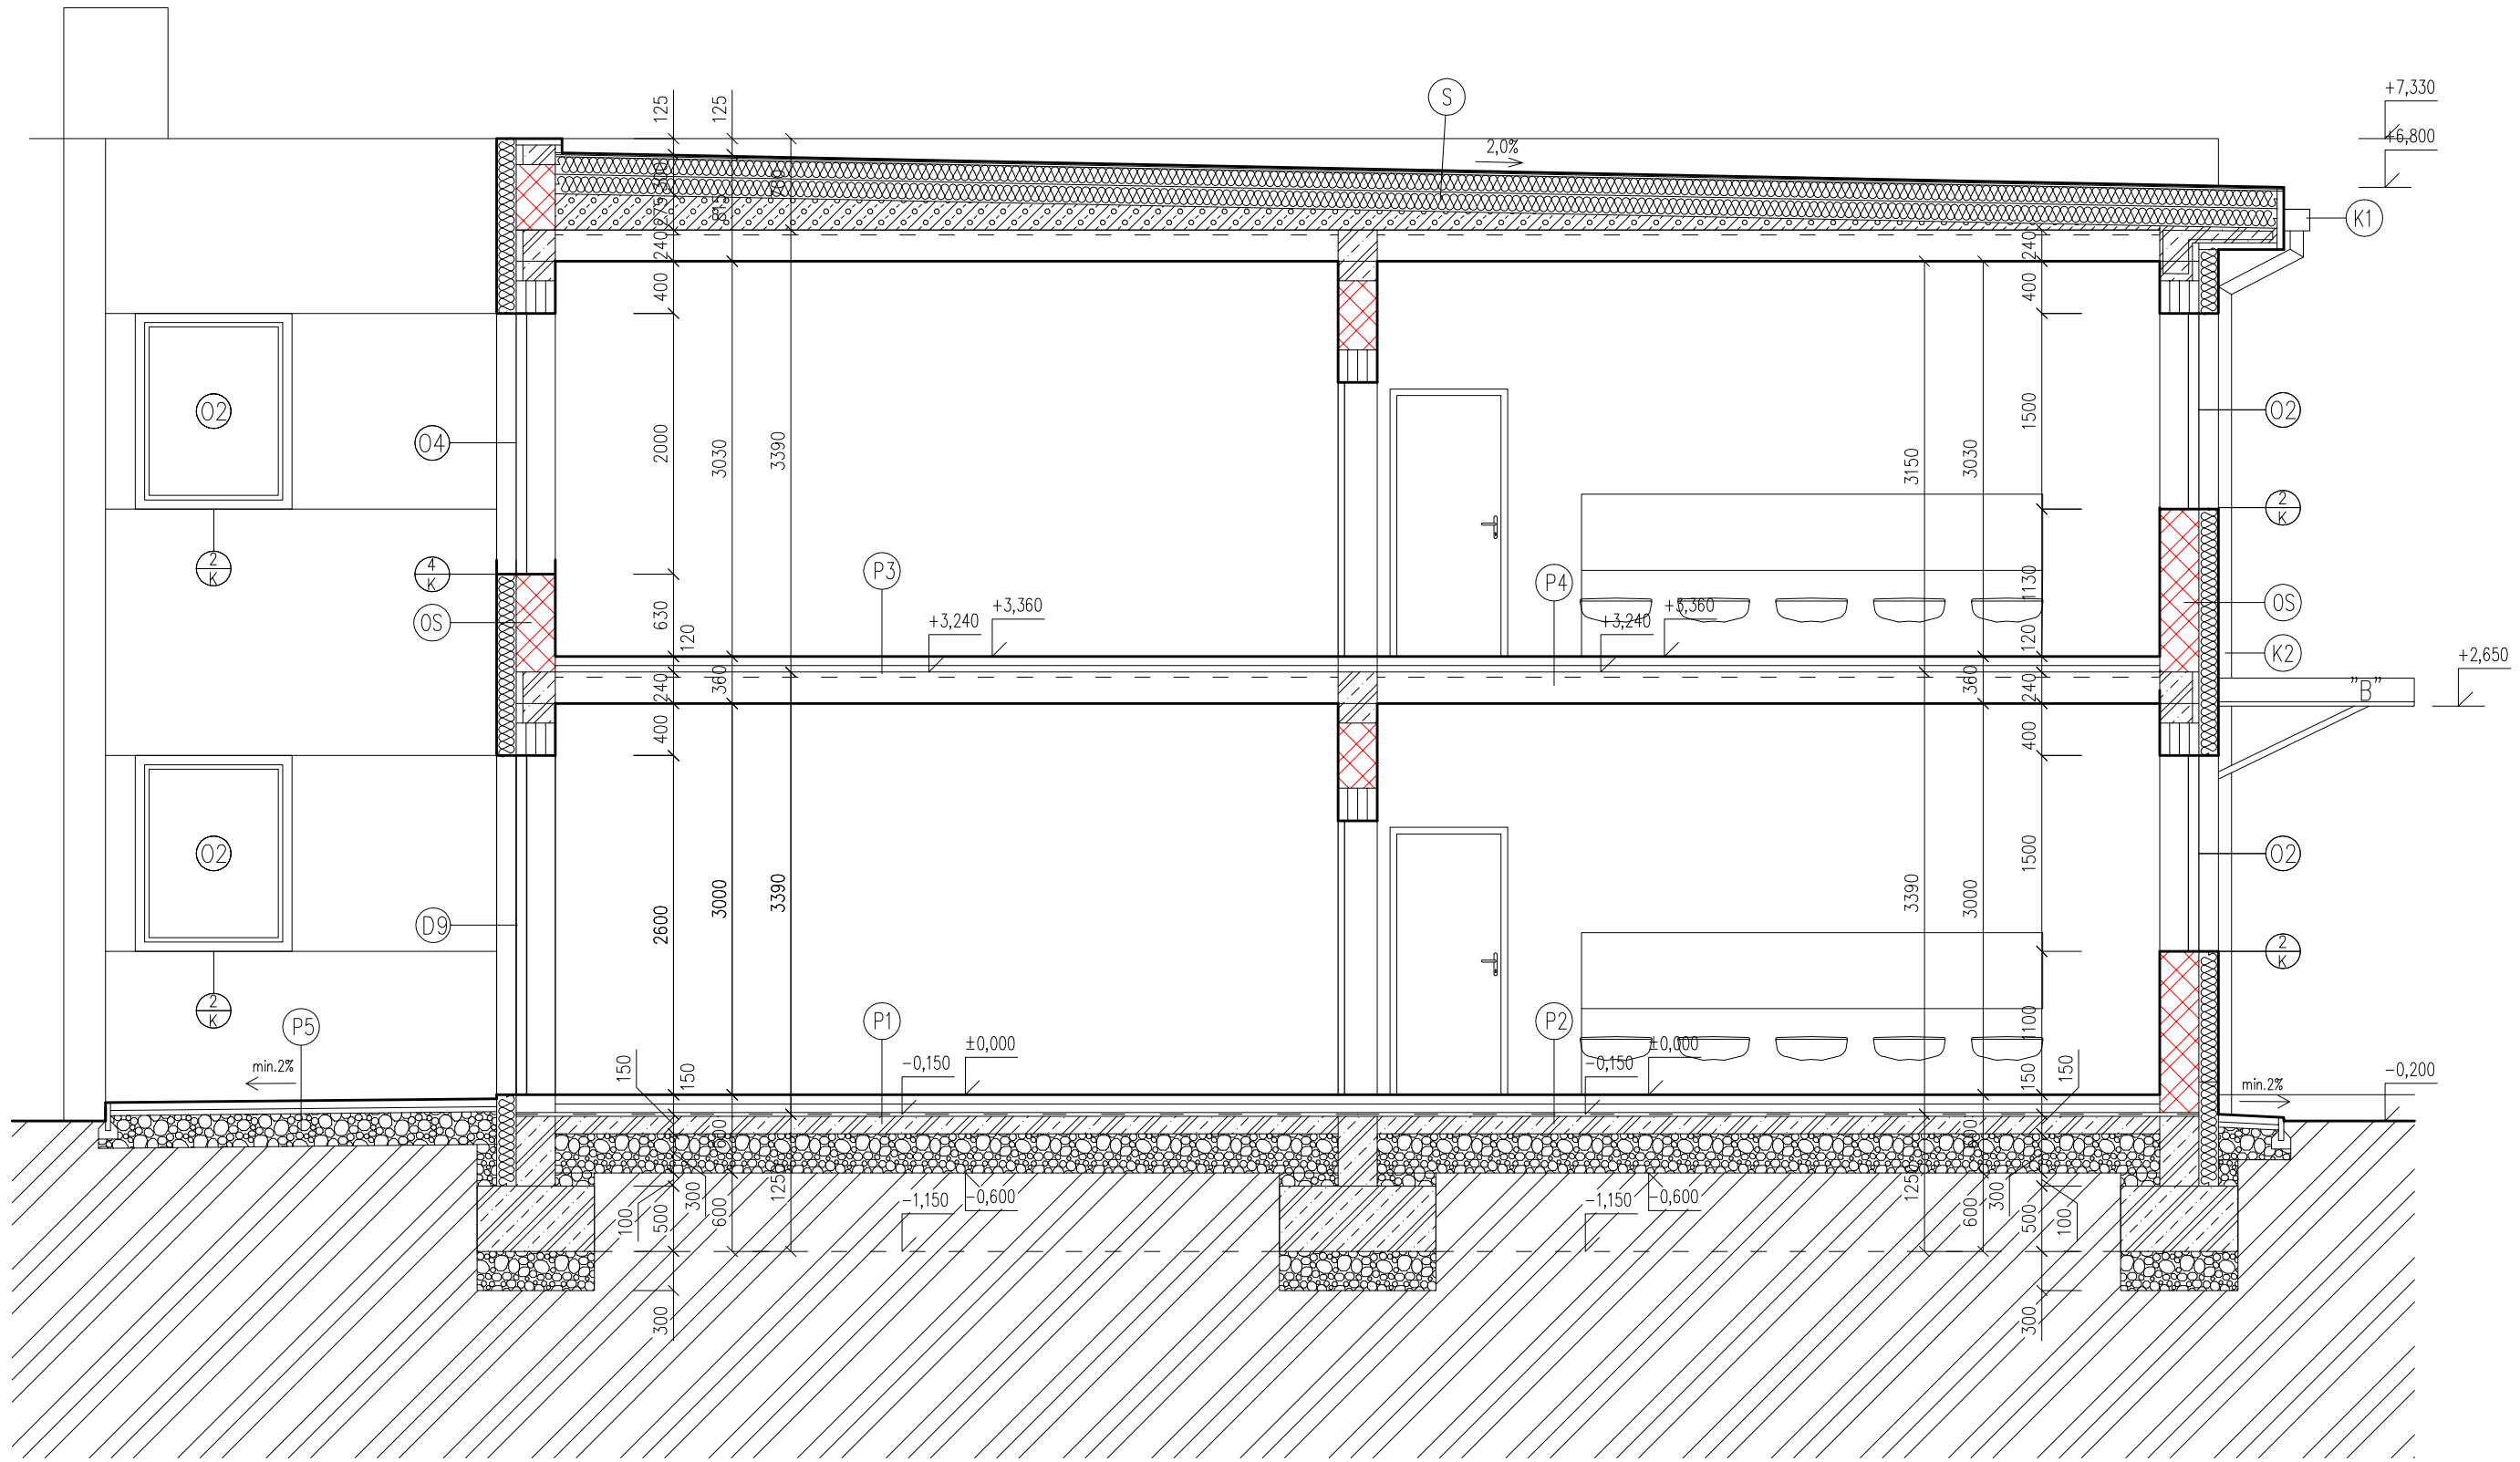

LEGENDA MATERIÁLOV:

- NOSNÉ OBVODOVÉ A PRIEČKOVÉ MURIVO Z KERAMICKÝCH TVAROVIEK BRITTERM 30 BRÚSENÁ, hr. 300 mm NA STAVEBNÉ LEPIDLO
- PRIEČKOVÉ MURIVO Z PÓROBETÓNOVÝCH TVAROVIEK YTONG, hr. 100 mm NA STAVEBNÉ LEPIDLO YTONG
- ŽELEZOBETÓN C 16/20 ALEBO C 25/30
- PROSTÝ BETÓN C 12/15 ALEBO C16/20
- TEPELNÁ IZOLÁCIA PODĽA ŠPECIFIKÁCIE
- ŠTRKOVÝ NÁSYP
- PÔVODNÁ ZEMINA

POZNÁMKY:

- SKLADBY OBVODOVÝCH STIEN, PODLÁH, STROPOV A STRECHY SA NACHÁDZA V TABUĽKOVEJ ČASTI
- VÝPIS OKIEN, DVERÍ, KLAMPIARSKYCH, ZÁMOČNÍCKYCH A STOLÁRSKYCH KONŠTRUKCIÍ SA NACHÁDZA V TABUĽKOVEJ ČASTI
- PRED BETÓNOVANÍM STROPOV, VENCOV A PREKLADOV OZNAČIŤ MIESTA PRECHODU POTRUBÍ
- VŠETKY STAVEBNÉ ÚPRAVY KOORDINOVAŤ PODĽA VÝKRESOV JEDNOTLIVÝCH PROFESIÍ

ZODP.PROJEKTANT	VYPRACOVAL	KRESLIL	KONTROLOVAL
ING.ARCH.A.PELLE	ING. P.CSANK	ING. P.CSANK	ING.ARCH.A.PELLE
OKRES: RIMAVSKÁ SOBOTA		MESTO–OBEC: JESENSKÉ	
INVESTOR: OBEC JESENSKÉ, OBECNÝ ÚRAD, SOBOTSKÁ 10, JESENSKÉ			

CS-PROJEKT
Pionierska 1677/1, 979 01 Rimavská Sobota
e-mail: cs-projekt@cs-projekt.sk
http://www.cs-projekt.sk
tel.: +421 915 474 442

FORMÁT	3xA4
DÁTUM	V/2017
STUPEŇ PD	STAV.POV.
ČÍS.ZÁKAZ.	006/2017
ČÍS.KÓPIE	

ROZŠÍRENIE KAPACITY MATERSKEJ ŠKOLY

KAT.ÚZEMIE: JESENSKÉ PARC.ČÍS.: 19/2

OBSAH VÝKRESU: REZ A–A

MIERKA: 1:50	ČÍS.VÝKR.: A–8