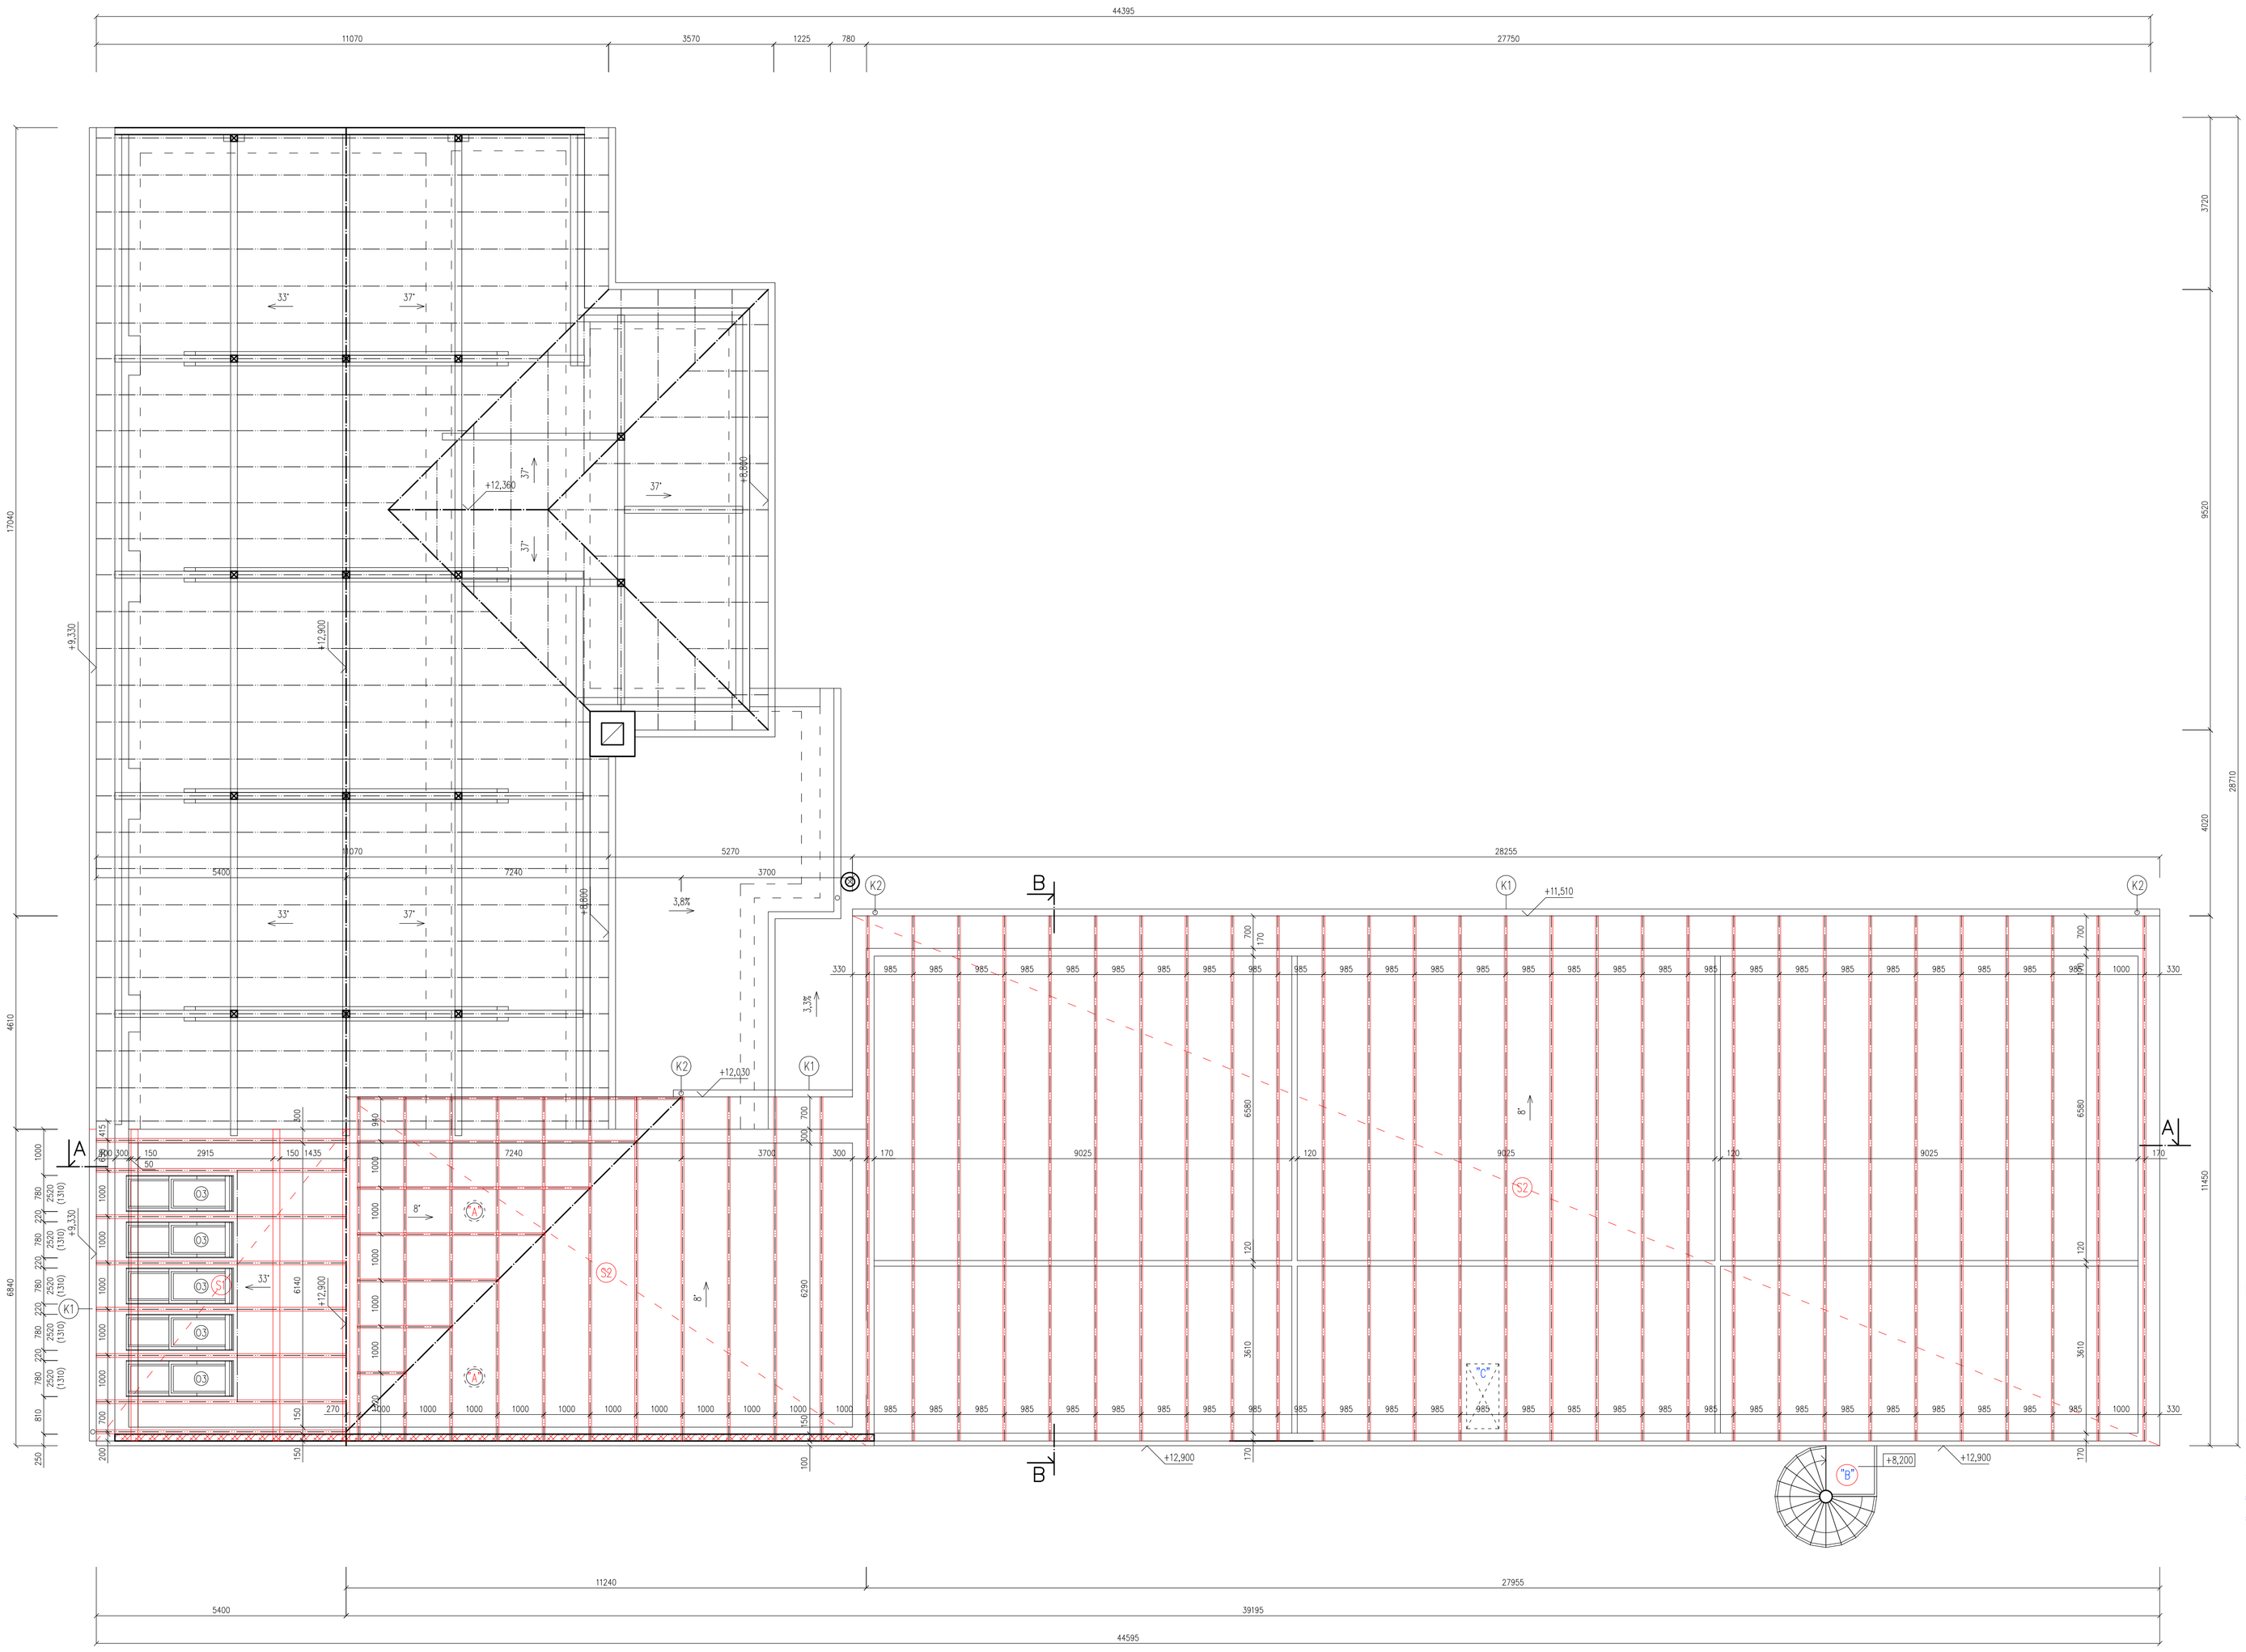

VÝKAZ KLAMPIARSKYCH VÝROBKOV:

K1	PODODKVAPOVÝ ŽLAB	pr 150	28,30 m	1	28,30 m
		pr 150	6,90 m	1	6,90 m
		pr 150	4,00 m	1	4,00 m
K2	ZVISLÉ ODKVAP. POTRUB.	pr 100	12,50 m	2	25,00 m
		pr 100	3,00 m	1	3,00 m

SKLON STRECH : 8° A 33°

CELKOVÁ PLOCHA STRECHY : 44,50+414,50+459,00 m2

LEGENDA:

S1 MONTÁŽ STREŠNEJ KONŠTRUKCIE – DREVENÉ HRANOLY

S2 MONTÁŽ STREŠNEJ KONŠTRUKCIE – DREVENÉ PRIEHRADOVÉ VAZNÍKY

NOVÉ KONŠTRUKCIE

POZNÁMKY:

- POD POMÚRNICU TREBA V CELEJ DĽŽKE POLOŽIŤ LEPENKU A400 H PROTI VLHKOSTI ZO ŽB VENCA
- VŠETKY DREVENÉ PRVKY PRECHÁDZAJÚCE MURIVOM TREBA OPATRIŤ NÁTEROM Z GUMOASFALTU
- POMÚRNICE KOTVIŤ DO ŽB VENCA POMOCOU KOTEVNÝCH HÁKOV
- SKLADBY OBVODOVÝCH STIEN, PODLÁH, STROPOV A STRECHY SA NACHÁDZA V TABULKOVEJ ČASTI
- VÝPIS OKIEN, DVERÍ, KLAMPIARSKYCH, ZÁMOČNÍCKYCH A STOLÁRSKYCH KONŠTRUKCIÍ SA NACHÁDZA V TABULKOVEJ ČASTI
- PRED BETÓNOVANÍM STROPOV, VENCOV A PREKLADOV OZNAČIŤ MIESTA PRECHODU POTRUBÍ
- VŠETKY STAVEBNÉ ÚPRAVY KOORDINOVAŤ PODĽA VÝKRESOV JEDNOTLIVÝCH PROFESIÍ
- TVAR A ROZMIESTNENIE DREVENÝCH PRIEHRADOVÝCH VAZNÍKOV BUDE UPRESNENÝ V DOKUMENTÁCII PRE REALIZÁCIU STAVBY

"A" – TUBUSOVÝ SVETLOVOD R=350mm

"B" – POŽIARNE VONKAJŠIE OCELOVÉ SCHODISKO

"C" – SKLÁPACIE PODKROVNÉ SCHODY, RÁM 700x1400 mm

ZODP.PROJEKTANT	VYPRACOVAL	KRESLIL	KONTROLOVAL	ING. PETER CSANK Povstania 1677/5,Rimavská Sobota tel.: 0915474662 email: csank@cs-projekt.sk
ING.ARCH.A.PELLE	ING. P.CSANK	ING. P.CSANK	ING.ARCH.A.PELLE	
OKRES: RIMAVSKÁ SOBOTA		MESTO–OBEC: JESENSKÉ		
INVESTOR: OBEC JESENSKÉ, OBECNÝ ÚRAD, SOBOTSKÁ 10, JESENSKÉ				FORMÁT 8xA4
ROZŠÍRENIE KAPACITY ZÁKLADNEJ ŠKOLY VIKTORA SZOMBATHYHO S VYUČOVACÍM JAZYKOM MAĎARSKÝM–SZOMBATHY VIKTOR ALAPISKOLA				DÁTUM X/2018
				STUPEŇ PD STAV.POV.
				ČÍS.ZÁKAZ. 021–2018
				ČÍS.KÓPIE
KAT.ÚZEMIE: JESENSKÉ		PARC.ČÍS.: 16/6		
OBSAH VÝKRESU: PÔDORYS KONŠTRUKCIE STRECHY–NOVÝ STAV				MIERKA: 1:75 ČÍS.VÝKR.: A–8