


ČIAROVANIE - BASKETBALOVÉ IHRISKO

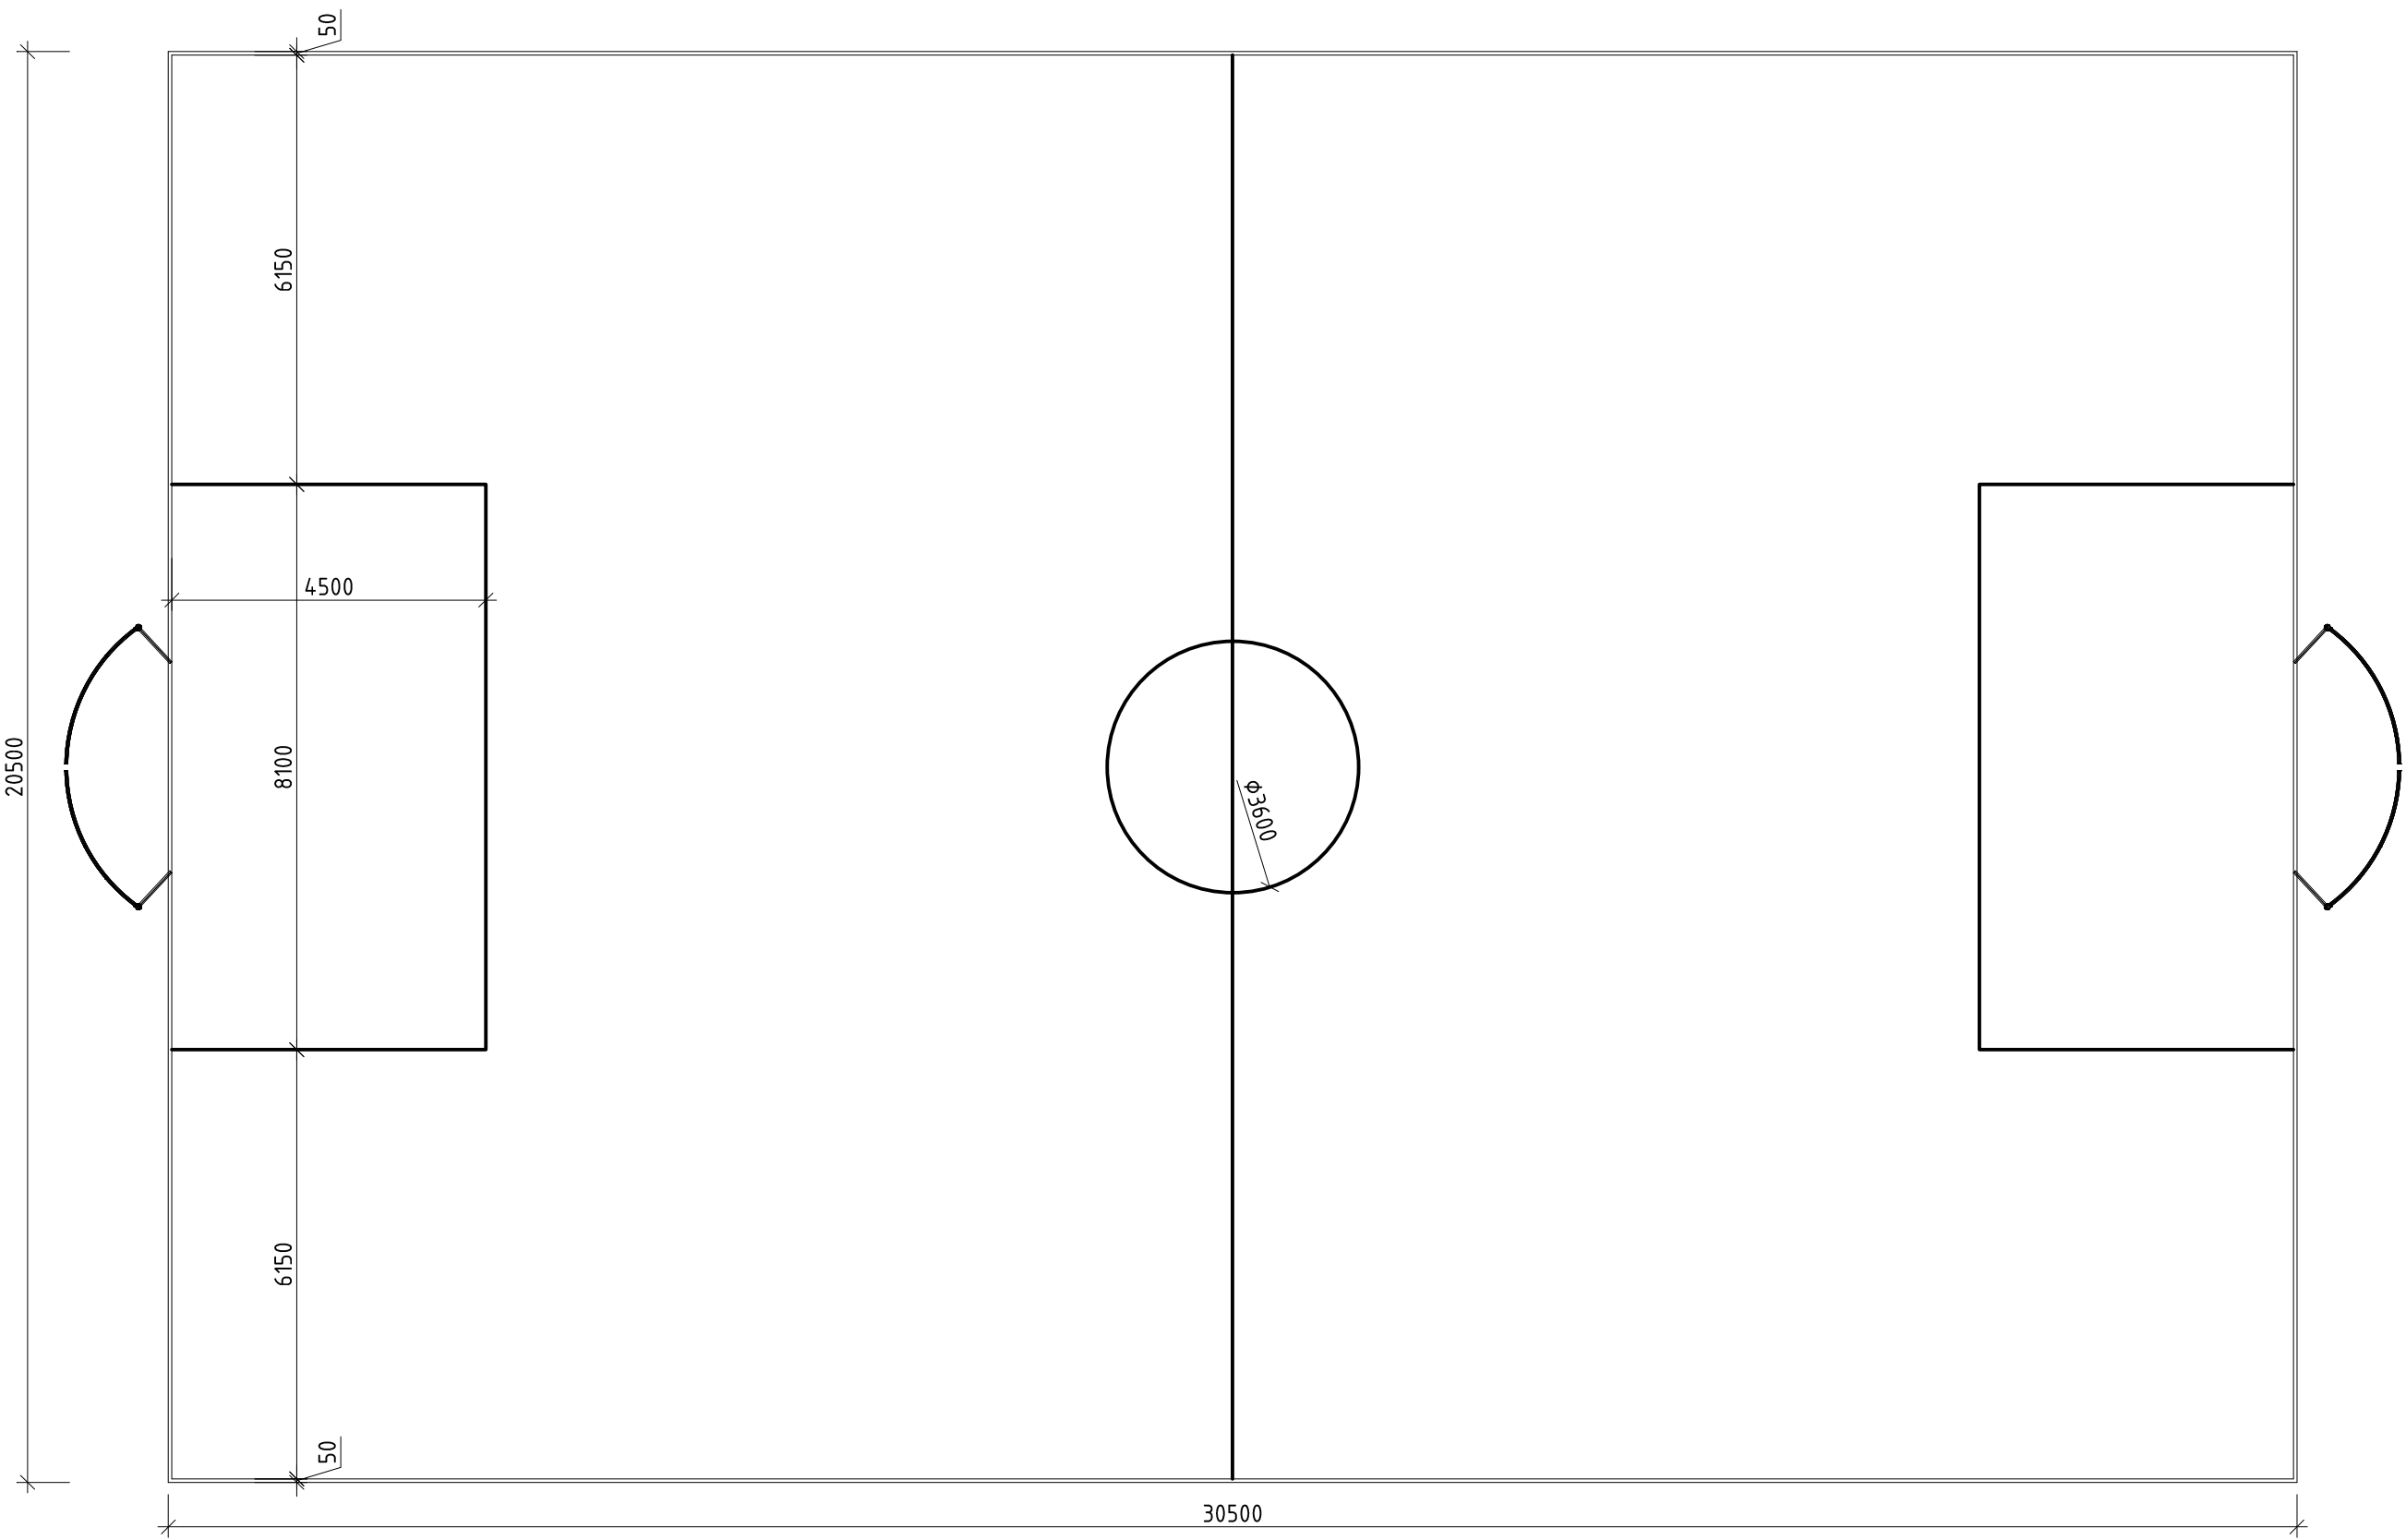

ČIAROVANIE - FUTBALOVÉ IHRISKO

POZNÁMKY:

- ČIARY SÍROKÉ 50mm
- FAREBNOSŤ ČIAR URČÍ INVEŠTOR

INVEŠTOR STAVBY: Mesto Michalovce Nám. osloboditeľov 30, 071 01 Michalovce		PROJEKT: Regenerácia medziblokových priestorov sídliska Západ v meste Michalovce		21st line s.r.o. Furdekova 10, Bratislava 851 03 IČO: 47 085 681 mail: 21stlinesro@gmail.com	
ADRESA STAVBY: Michalovce, Jána Švermu		DRUH DOKUMENTU: (PROFESIA) ARCHITEKTÚRA		DOKUMENT: DOKUMENTÁCIA PRE REALIZÁCIU STAVBY	
AUTOR: Bc. Marian Senáši		NÁZOV DOKUMENTU: čiarovanie-multifunkčného ihriska		DÁTUM:	DATUM:
ZODP.PROJEKTANT: Ing. Ronald Gálik				MIERKA:	MIERKA:
VYPRACOVAL: Bc. Marian Senáši				FORMÁT:	FORMÁT:
				VÝKRES:	VÝKRES: