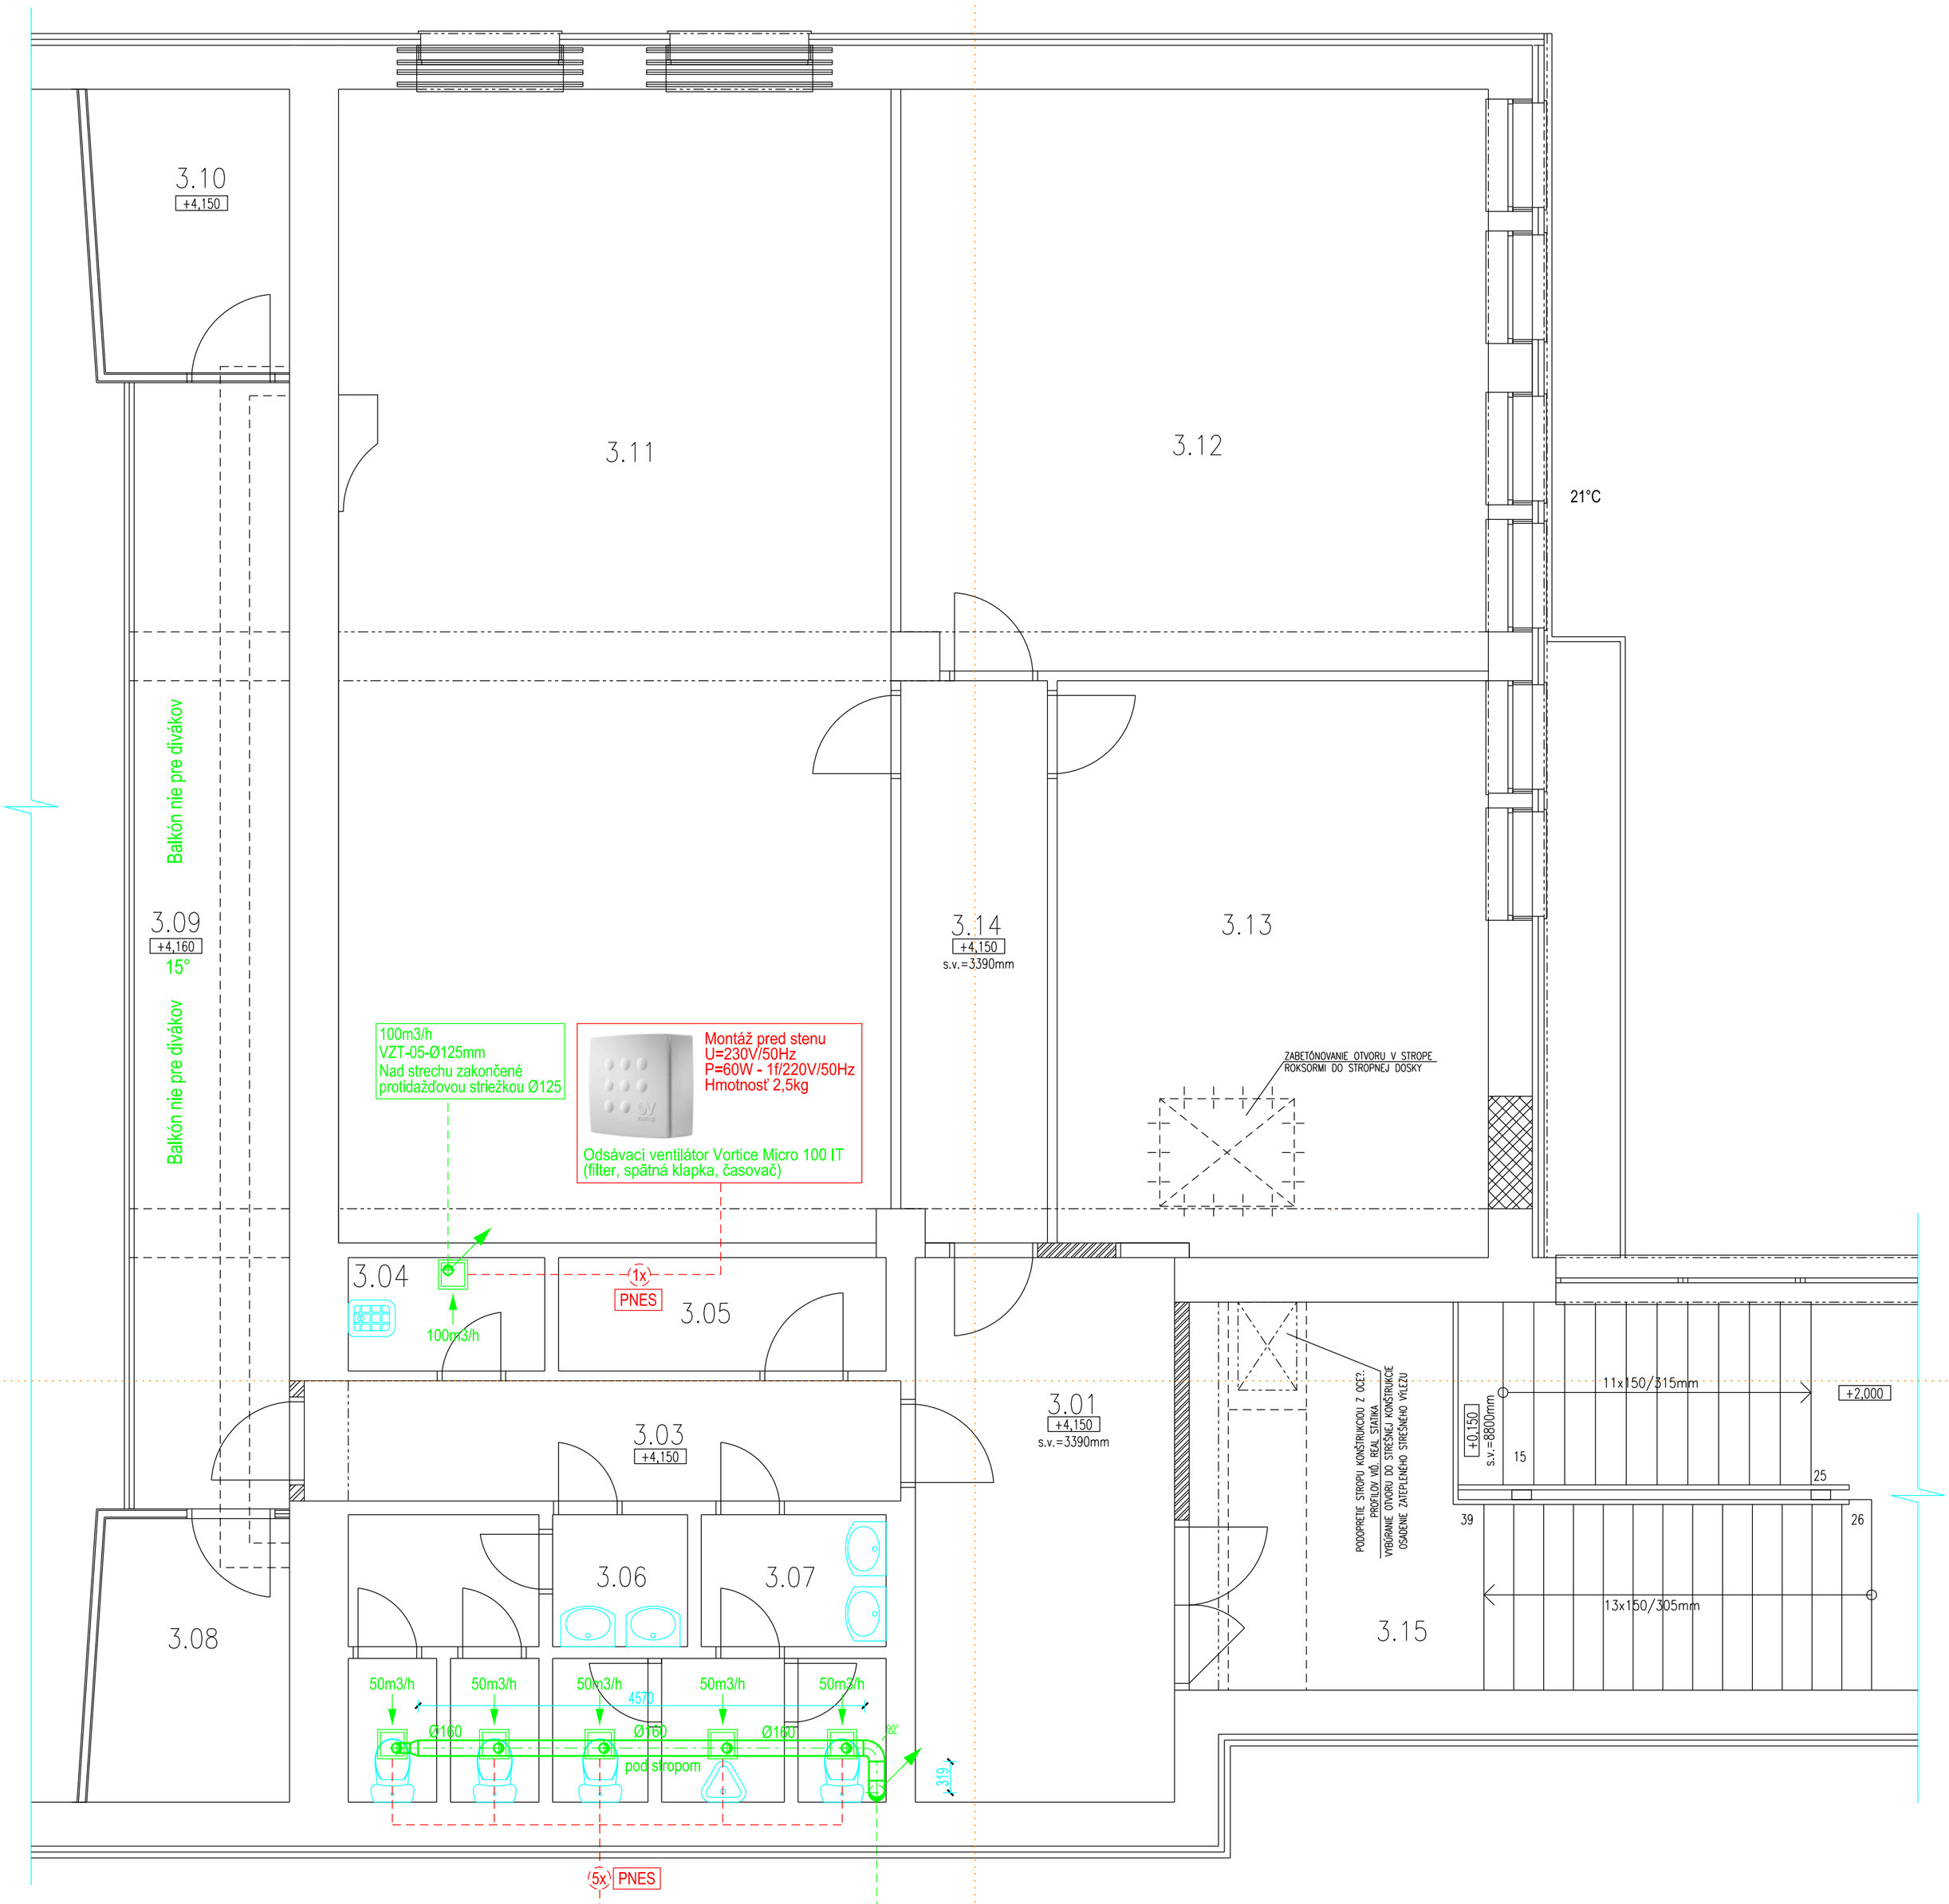

LEGENDA MIESTNOSTÍ 3.NP

OZNAČ. MIEST.	POPIS MIESTNOSTI	PLOCHA m2	PODLAHA	STENA OM	STENA MAĽ	STENA OBK	STROP OM	STROP MAĽ	STROP OBK	POZNÁMKA
3.01	CHODBA	6,59	**KD**	-	**PL**	-	-	**PL**	-	Výspravky 30%
3.03	CHODBA	14,76	**KD**	-	**PL**	-	-	**PL**	-	
3.04	EKONOMAT	2,33	**KD**	**ST**	**PL**	**KO**	-	**PL**	-	
3.05	SKLAD	3,88	**KD**	**ST**	**PL**	**KO**	-	**PL**	-	
3.06	WC ŽENY	7,46	**KD**	**ST**	**PL**	**KO**	-	**PL**	-	
3.07	WC MUŽI	7,47	**KD**	**ST**	**PL**	**KO**	-	**PL**	-	
3.08	SKLAD 1	5,74	**KD**	-	**PL**	-	-	**PL**	-	Výspravky 30%
3.09	BALKÓN - NIE PRE DIVÁKOV	19,47	**KD**	-	**PL**	-	-	**PL**	-	
3.10	SKLAD 2	5,74	**KD**	-	**PL**	-	-	**PL**	-	
3.11	UČEBŇA	66,67	**PP**	-	**PL**	-	-	**PL**	-	
3.12	UČEBŇA	35,60	**PP**	-	**PL**	-	-	**PL**	-	
3.13	UČEBŇA	25,82	**PP**	-	**PL**	-	-	**PL**	-	
3.14	CHODBA	8,54	**KD**	-	**PL**	-	-	**PL**	-	
3.15	SCHODISKO	36,32	KD	-	PL	-	-	PL	-	
3.16	SCHODISKO	10,33	KD	-	PL	-	-	PL	-	
3.17	CHODBA	15,68	KD	-	PL	-	-	PL	-	
3.18	KANCELÁRIA	9,95	PVC	-	PL	-	-	PL	-	
3.19	WC	5,66	KD	-	PL	KO	-	PL	-	
3.20	WC	5,66	KD	-	PL	KO	-	PL	-	
3.21	RIADITEĽŇA	14,71	PVC	-	PL	-	-	PL	-	
3.22	KOTOLŇA	4,88	**KD**	-	**PL**	-	-	**PL**	-	
3.23	KANCELÁRIA/ZBOROVŇA	11,33	PVC	-	PL	-	-	PL	-	
3.24	ZBOROVŇA	11,12	PVC	-	PL	-	-	PL	-	
	SPOLU:	335,71								

LEGENDA:

VZT kruhové pozinkované SPIRO potrubie

Autorizácia 5608*I4
SKSI
Technické, technologické
a
energetické vybavenie stavieb

ZODP. PROJEKTANT:	Ing.Richard NAGY, PhD.
VYPRACOVAL:	Ing.Richard NAGY, PhD.
INVESTOR:	Mesto Spišské Podhradie, Mariánske námestie č.37, 053 04 Spišské Podhradie
STAVBA:	Obnova budovy ZUŠ - Spišské Podhradie parcela c. 103/2
Miesto:	Spišské Podhradie, parcela číslo 103/2
Obsah:	Pôdorys 3.NP

PRONECO s.r.o.
M.Č.Trenčianského 19
044 42 Rozhanovce
IČO: 45 358 141
DIČ: 2022987252
kontakt: 0948 037780
proneco.sro@gmail.com

STUPEŇ	DRS
DÁTUM	08/2014
PROFESIA	SZT s rekuperáciou
FORMÁT	4xA4
MIERKA	Č. VÝKRESU
1:50	SZT-03

Dokumentácia je duševním vlastníctvom spracovateľa. Akékoľvek rozmnožovanie jej časti alebo celku, alebo využitie riešenia tretími osobami je povolené len so súhlasom spracovateľa.