DETAIL "G", M1:5

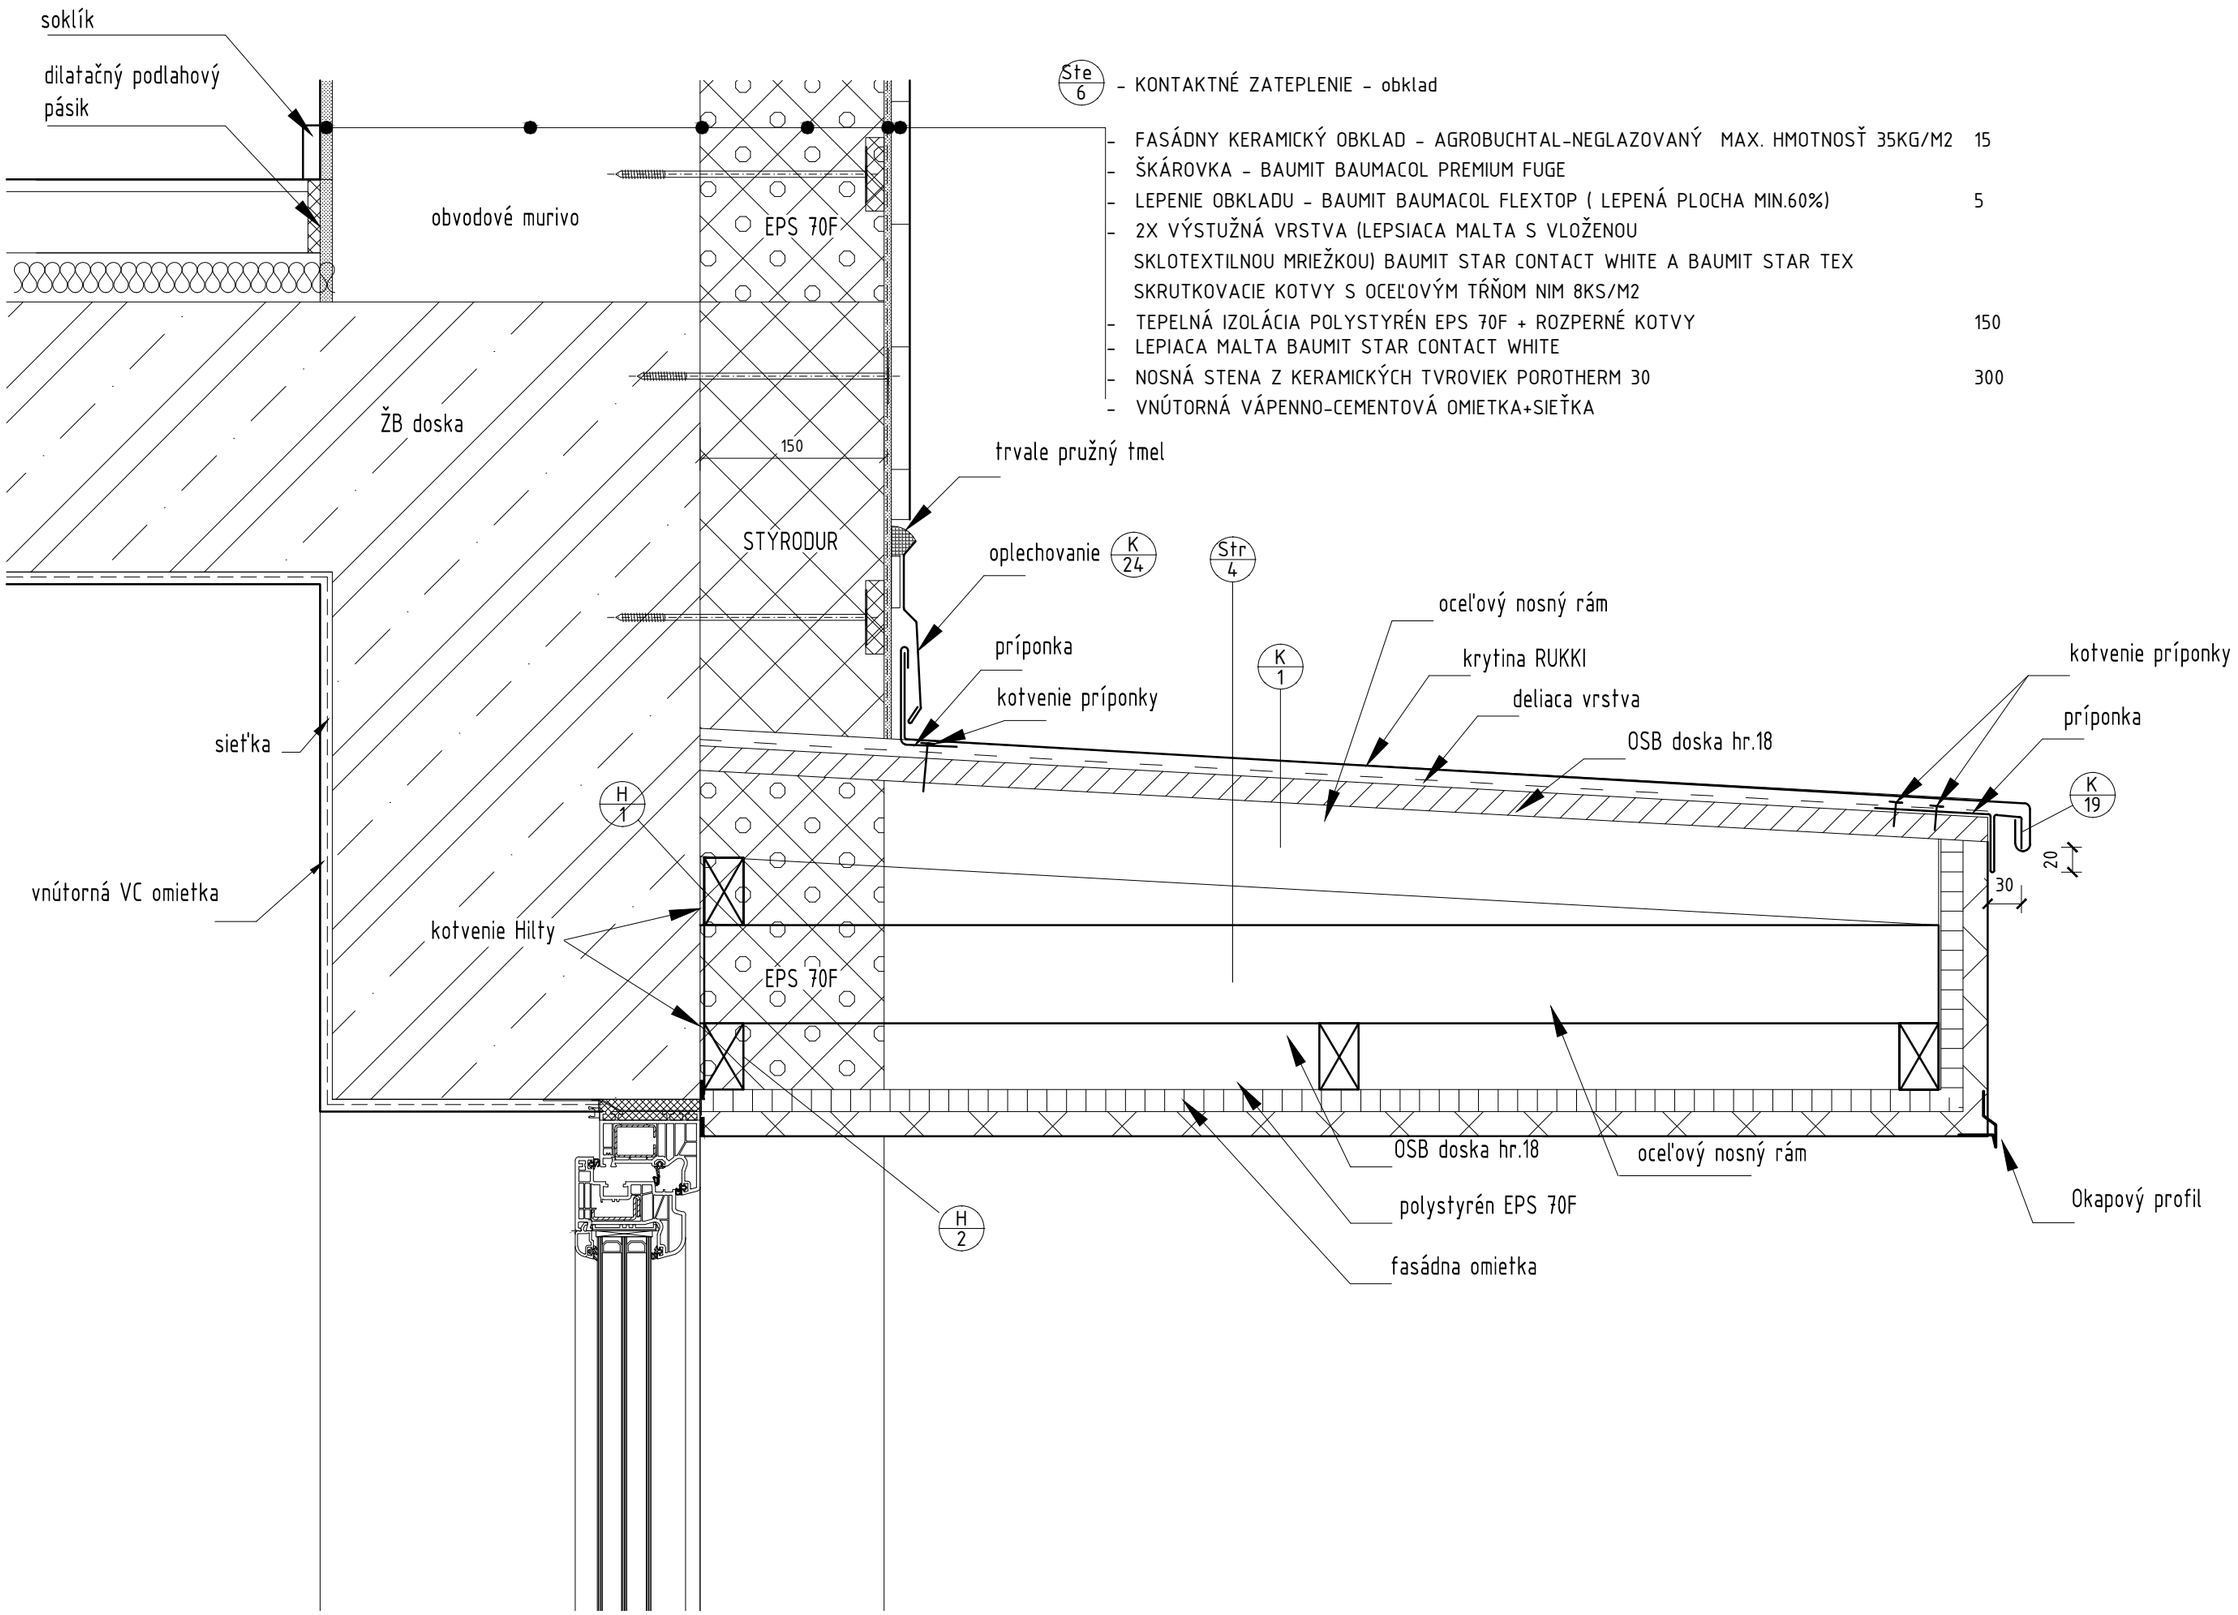
soklík
dilatačný podlahový pásik
obvodové murivo
EPS 70F
ŽB doska
150
STYRODUR
Ste 6
- KONTAKTNÉ ZATEPLENIE - obklad
- FASÁDNY KERAMICKÝ OBKLAD - AGROBUCHTAL-NEGLAZOVANÝ MAX. HMOTNOSŤ 35KG/M2 15
- ŠKÁROVKA - BAUMIT BAUMACOL PREMIUM FUGE
- LEPENIE OBKLADU - BAUMIT BAUMACOL FLEXTOP (LEPENÁ PLOCHA MIN.60%) 5
- 2X VÝSTUŽNÁ VRSTVA (LEPSIACA MALTA S VLOŽENOU SKLOTEXTILNOU MRIEŽKOU) BAUMIT STAR CONTACT WHITE A BAUMIT STAR TEX SKRUTKOVACIE KOTVY S OCEĽOVÝM TRŇOM NIM 8KS/M2
- TEPELNÁ IZOLÁCIA POLYSTYRÉN EPS 70F + ROZPERNÉ KOTVY 150
- LEPIACA MALTA BAUMIT STAR CONTACT WHITE
- NOSNÁ STENA Z KERAMICKÝCH TVROVIEK POROTHERM 30 300
- VNÚTORNÁ VÁPENNO-CEMENTOVÁ OMIETKA+SIEŤKA
trvale pružný tmel
oplechovanie K 24
Str 4
príponka
kotvenie príponky
K 1
oceľový nosný rám
krytina RUKKI
deliaca vrstva
OSB doska hr.18
kotvenie príponky
príponka
K 19
20
30
sieťka
H 1
vnútorná VC omietka
kotvenie Hilty
EPS 70F
OSB doska hr.18
oceľový nosný rám
polystyrén EPS 70F
fasádna omietka
H 2
Okapový profil