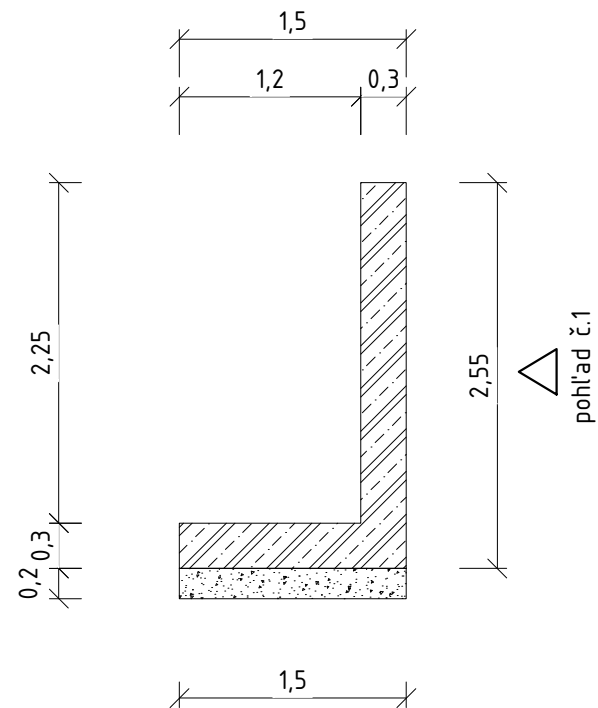
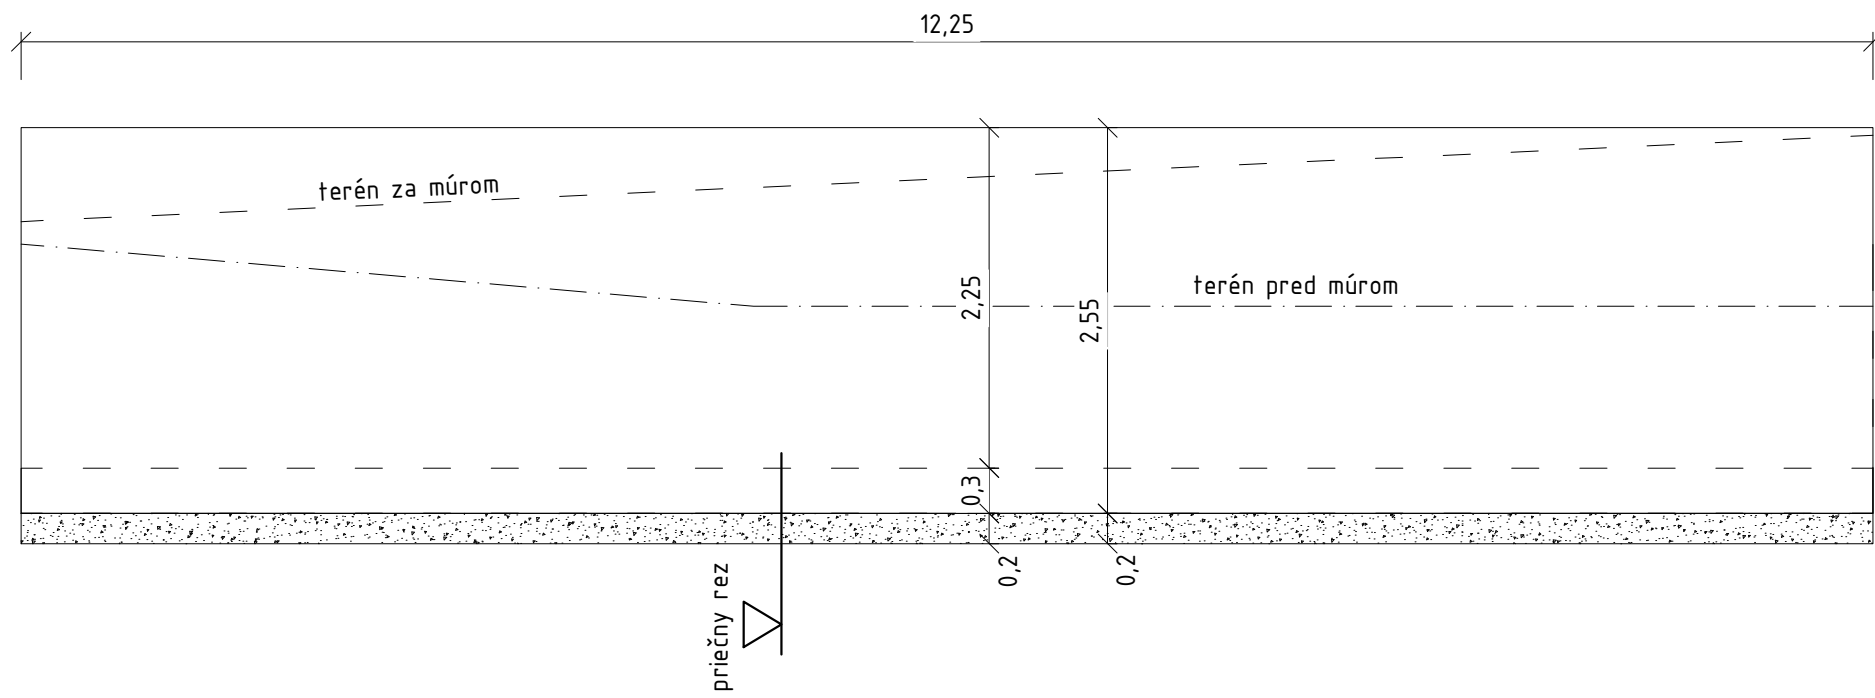


OPORNÝ MÚR OP1:

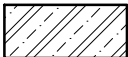

priečny rez:



pohľad č.1:




LEGENDA:

-  ŽELEZOBETÓN PODĽA NÁVRHU STATIKY
-  ŠTRKOVÝ PODSYP OPORNÝCH MÚROV

POZNÁMKA:

- VYSTUŽENIE A PODSYPY OPORNÝCH MÚROV PREVIESŤ PODĽA NÁVRHU STATIKY
- TECHNICKÁ SPRÁVA JE NEODDELITEĽNOU SÚČASŤOU TEJTO PD

±0,000 =

Vypracoval: ING. RASTISLAV KOŠUDA <i>Košuda</i>	Autor návrhu: Ing. arch. D. CHUPÁČ	 Žilinská 790/17 Považská Bystrica 017 01
Vypracoval:	Autor návrhu: Ing. arch. L. BALUŠÍK <i>Balušík</i>	
Vypracoval:	Zodpovedný projektant dielu: Ing. arch. D. CHUPÁČ	
Objednávateľ PD: OBEC ŠTIAVNIK, 013 55 Štiavnik č.1350		Stupeň projektu: realizačný projekt
Projekt: ŠTIAVNIK, OBECNÝ ÚRAD - KULTÚRNY DOM PRÍSTAVBA A STAVEBNÉ ÚPRAVY		Dátum: máj 2018
parc.č.: 1523/2, 1592/1, 1592/2, 1592/3, 1592/5, 1595/7		Zákazkové číslo:
Obsah výkresu: OPORNÝ MÚR OP1		Mierka: 1:50
Profesia: E2.4 - Spevnené plochy a oporné múry		Číslo výkresu: E2.4-10.1
Počet A4: 2		Číslo paré:

Tento výkres je originál, jeho kopírovanie je trestné podľa §21, odst. d.) zákona č. 383/1997 Z.z. Akékoľvek použitie tohto výkresu bez písomného súhlasu Arkono Atelier s.r.o. a autora je zakázané. © copyright 2018 Arkono Atelier s.r.o.