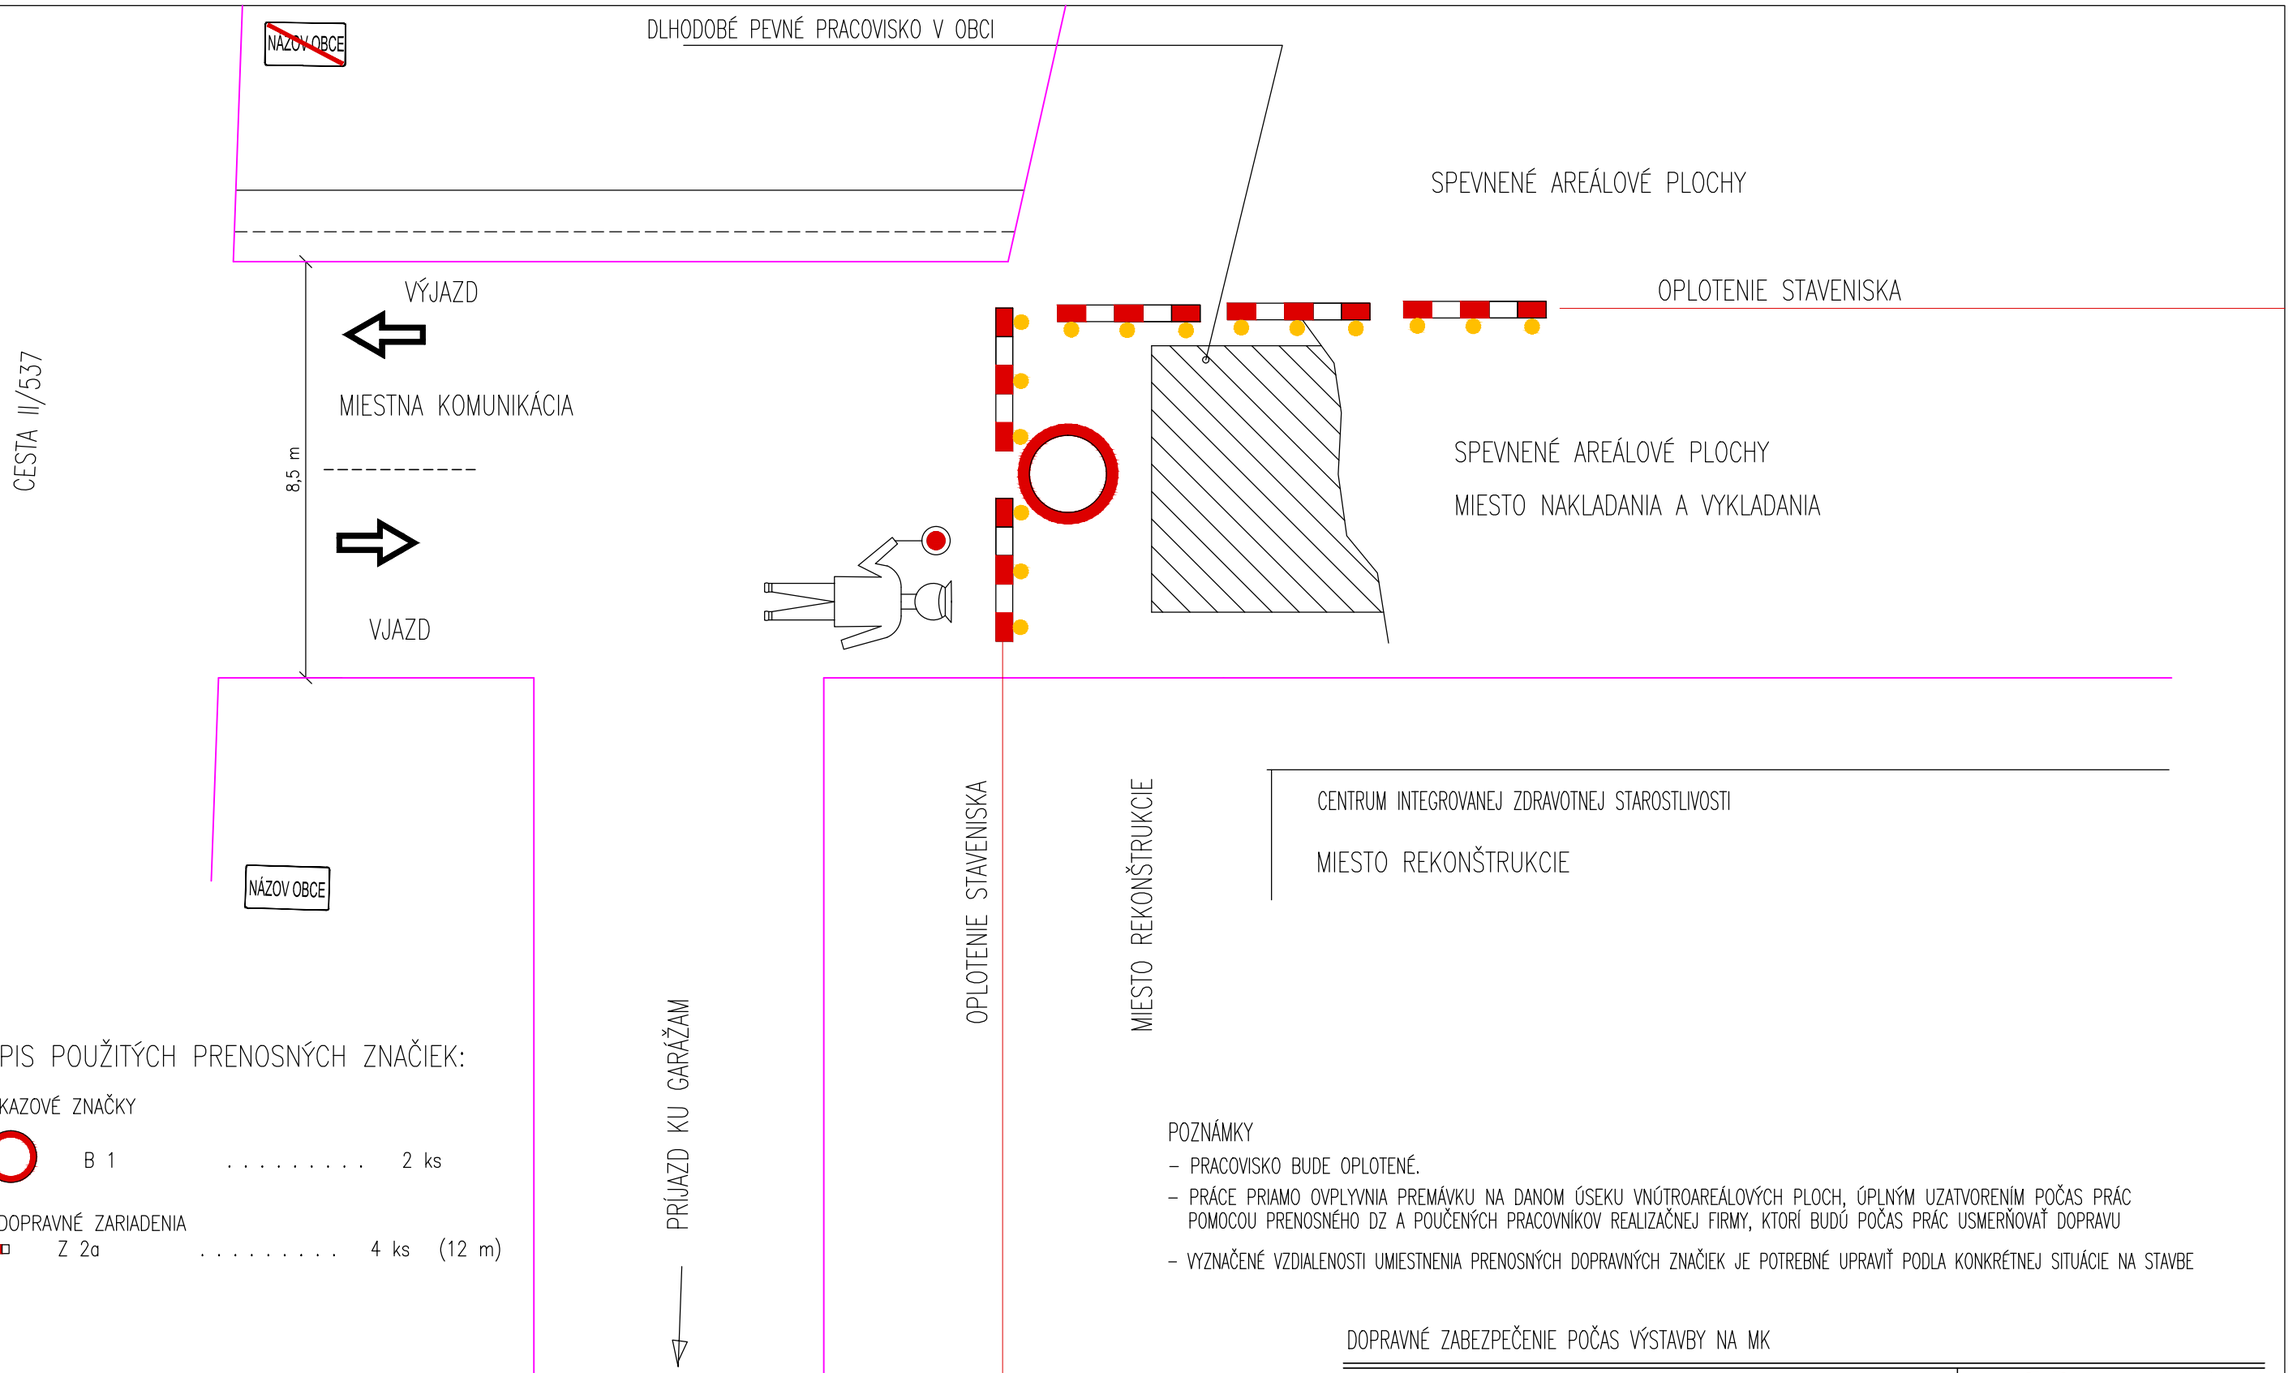

VÝPIS POUŽITÝCH PRENOSNÝCH ZNAČIEK:

ZÁKAZOVÉ ZNAČKY

B 1 . . . . . 2 ks

INÉ DOPRAVNÉ ZARIADENIA

Z 2a . . . . . 4 ks (12 m)

POZNÁMKY

- PRACOVISKO BUDE OPLOTENÉ.
- PRÁCE PRIAMO OVPLYVNIA PREMÁVKU NA DANOM ÚSEKU VNÚTROAREÁLOVÝCH PLOCH, ÚPLNÝM UZATVORENÍM POČAS PRÁC POMOCOU PRENOSNÉHO DZ A POUČENÝCH PRACOVNÍKOV REALIZAČNEJ FIRMY, KTORÍ BUDÚ POČAS PRÁC USMERŇOVAŤ DOPRAVU
- VYZNAČENÉ VZDIALENOSTI UMIESTNENIA PRENOSNÝCH DOPRAVNÝCH ZNAČIEK JE POTREBNÉ UPRAVIŤ PODLA KONKRÉTNEJ SITUÁCIE NA STAVBE

DOPRAVNÉ ZABEZPEČENIE POČAS VÝSTAVBY NA MK

STAVBA	CENTRUM INTEGROVANEJ ZDRAVOTNEJ STAROSTLIVOSTI V MESTE VYSOKÉ TATRY	Dista projekt	Ing. Janka Dunajská, Šrobárova 50, 058 01 Poprad; projektovanie dopravných stavieb; tel./fax.: 00421 - 907 926585; e-mail: dista@slovanet.sk
OBJEKT	SO 02 SPEVNENÉ PLOCHY		
INVESTOR		STUPEŇ PROJEKT	FORMÁT 1 A4
VED. PROJ.	ZODP. PROJ. ING. JANKA DUNAJSKÁ	Č.OBJ.	DÁTUM
UPRAVIL	VYPRACOVAL ING. MILAN DUNAJSKÝ	PROF. KTÚ	
OBSAH	VZOROVÁ SCHÉMA DOPRAVNÉHO ZABEZPEČENIA DLHODOBÉHO PEVNÉHO PRACOVISKA NA MIESTNEJ KOMUNIKÁCII V OBCI (PRACOVISKO NA MK PRI ÚPLNEJ UZÁVERE PREJAZDU)	MIERKA N	Č.VÝKR. TPV 01