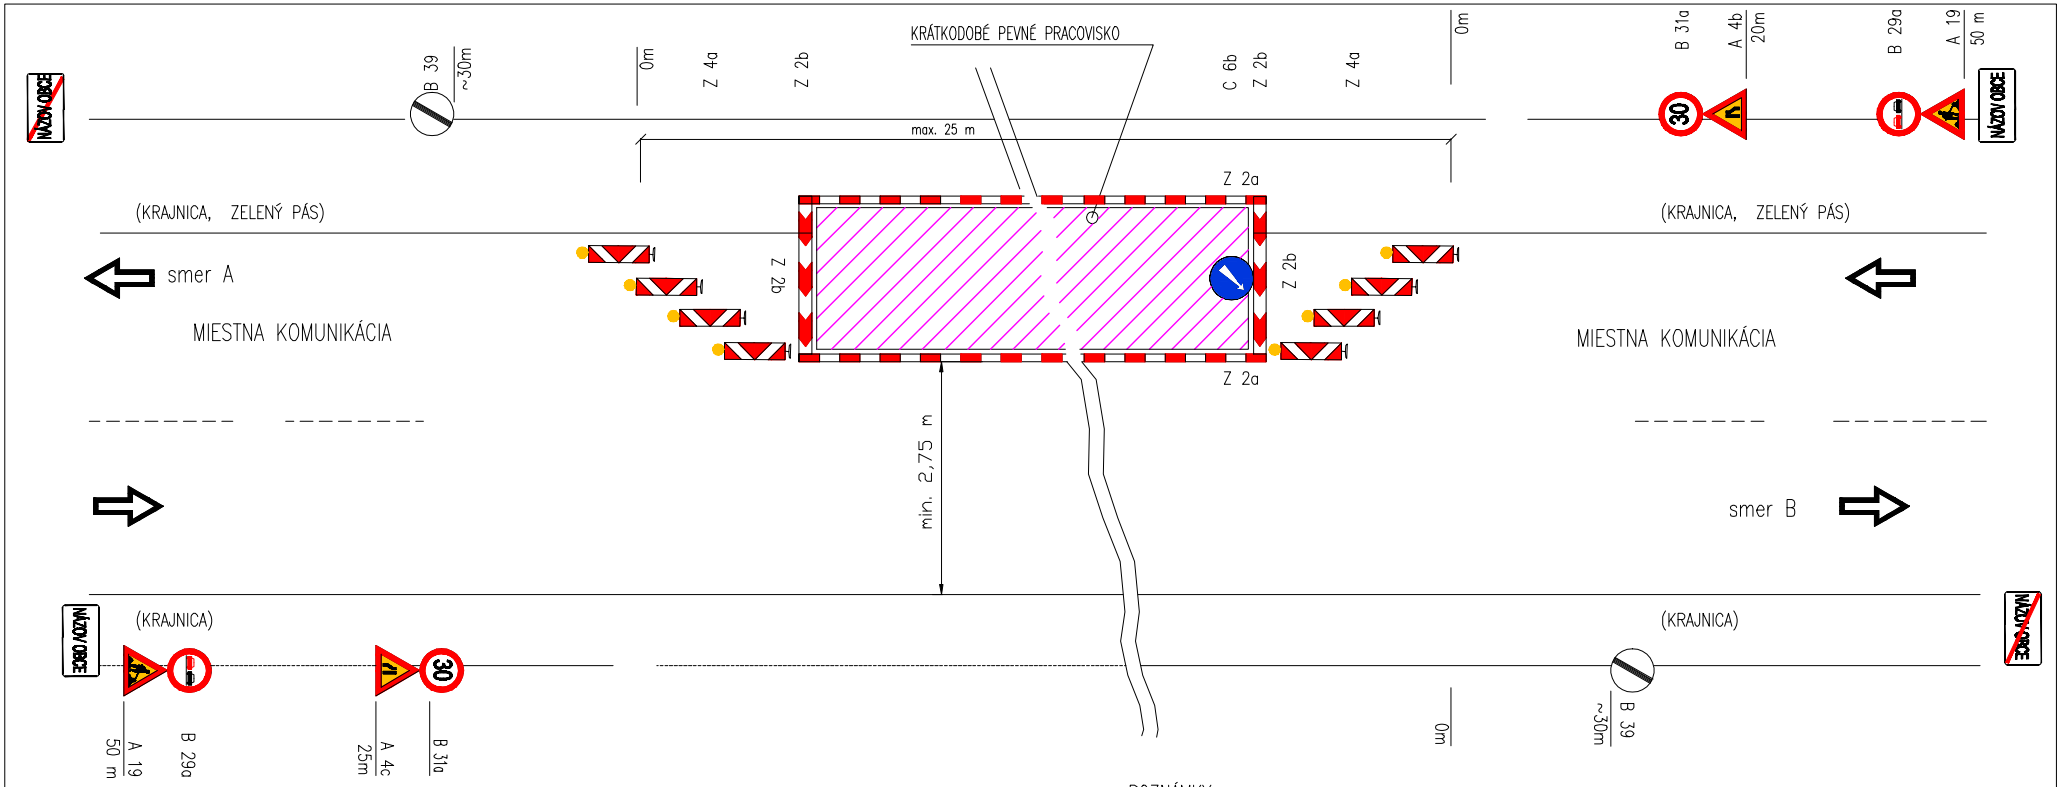

VÝPIS POUŽITÝCH PRENOSNÝCH DOPRAVNÝCH ZNAČIEK:

VÝSTRAŽNÉ ZNAČKY

A 19	. . . . .	2 ks
A 4b	. . . . .	1 ks
A 4c	. . . . .	1 ks

ZÁKAZOVÉ ZNAČKY

B 29a	. . . . .	2 ks
B 31a	. . . . .	2 ks
B 39	. . . . .	2 ks

PRÍKAZOVÉ ZNAČKY

C 6b	. . . . .	1 ks

INÉ DOPRAVNÉ ZARIADENIA

Z 2a	. . . . .	50 m
Z 2b	. . . . .	6 m
Z 4a/Z 4b	. . . . .	8 ks

POZNÁMKY:

1. PRACOVISKO NA MIESTNEJ KOMUNIKÁCII "MK" JE KRÁTKODOBÉ PEVNÉ PRACOVISKO NA KTOROM BUDÚ VYKONÁVANÉ PRÁCE NAKLADANIA VYBÚRANÝCH HMÔT, VYKLADANIA MONTÁŽNEHO MATERIÁLU V BLÍZKOSTI VÝKOPU MECHANIZMY BUDÚ STAŤ ZA SEBOU V ČASTI JEDNÉHO JAZDNÉHO PRUHU, PRILAHLÉHO KU PRACOVISKU, PRIČOM MAX. DĽŽKA PRACOVISKA BUDE 25 m
2. DOPRAVNÉ ZABEZPEČENIE PRACOVISKA NA "MK" JE NAVRHNUTÉ ZÚŽENÍM VOZOVKY A PRIEČNOU A POZDĽŽNOU UZÁVEROU PODĽA TEJTO SCHÉMY
3. PRACOVISKO – STÁTIE DVOCH VOZIDIEL ZA SEBOU JE POTREBNÉ OHRADIŤ ZÁBRANAMI Z 2a A DOPRAVNÝMI KUŽEĽMI – PODĽA NAVRHOVANEJ SCHÉMY
4. RIEŠENIE DOPRAVNÉHO ZABEZPEČENIA PRACOVISKA JE NUTNÉ RIEŠIŤ V SÚČINNOSTI S RIEŠENÍM DOPRAVNÉHO ZABEZPEČENIA OSTATNÝCH PRACOVÍSK
5. PRI PRÁCACH JE NUTNÉ ZABEZPEČIŤ (DOPREDU URČENOU OSOBOU) VJAZD A VÝJAZD STAVEBNÝCH MECHANIZMOV NA PRACOVISKO
6. PRE BEZPEČNÝ POHYB CHODCOV JE POTREBNÉ PODĽA SITUÁCIE VHODNE PRESMEROVAŤ POHYB CHODCOV VEDĽA PRACOVISKA
7. V NOCI A CEZ DEŇ ZA ZNÍŽENEJ VIDITEĽNOSTI JE NUTNÉ OSADIŤ VÝSTRAŽNÉ SVETLÁ NA KAŽDÝ DOPRAVNÝ KUŽEĽ TVORIACI PRIEČNU UZÁVERU
8. PRACOVNÍCI VYKONÁVAJÚCI PRÁCE NA PRACOVISKU MUSIA BYŤ VYBAVENÍ VÝSTRAŽNÝMI REFLEXNÝMI VESTAMI
9. PRI JEDNOSMERNEJ JEDNOPRUHOVEJ CESTE BUDÚ ZNAČKY OSADENÉ LEN Z JEDNÉHO SMERU, PRIČOM VOĽNÁ PREJAZDNÁ ŠÍRKA MIN. 2,75 m MUSÍ BYŤ DODRŽANÁ

PROJEKT ORGANIZÁCIE VÝSTAVBY
DOPRAVNÉ ZABEZPEČENIE POČAS VÝSTAVBY

STAVBA	**TYPOVÝ PROJEKT**		Dista projekt	Ing. Jana Dunajská, Štúrova 50, 058 01 Poprad, projektovanie dopravných stavieb, tel./fax.: 00421 - 52 7886051, e-mail: dista@slovanet.sk
MIESTO				
OBJEKT				
INVESTOR			STUPEŇ DSP+DRS	FORMÁT 1 A4
VED. PROJ.		ZODP. PROJ. ING. JANKA DUNAJSKÁ	Č.OBJ.	DÁTUM
UPRAVIL		VYPRACOVAL ING. MILAN DUNAJSKÝ	PROF. KTÚ	
OBSAH	SCHÉMA DOPRAVNÉHO ZABEZPEČENIA KRÁTKODOBÉHO (PEVNÉHO) PRACOVISKA NA OKRAJI MIESTNEJ KOMUNIKÁCIE		MIERKA N	Č.VÝKR. TPV 02