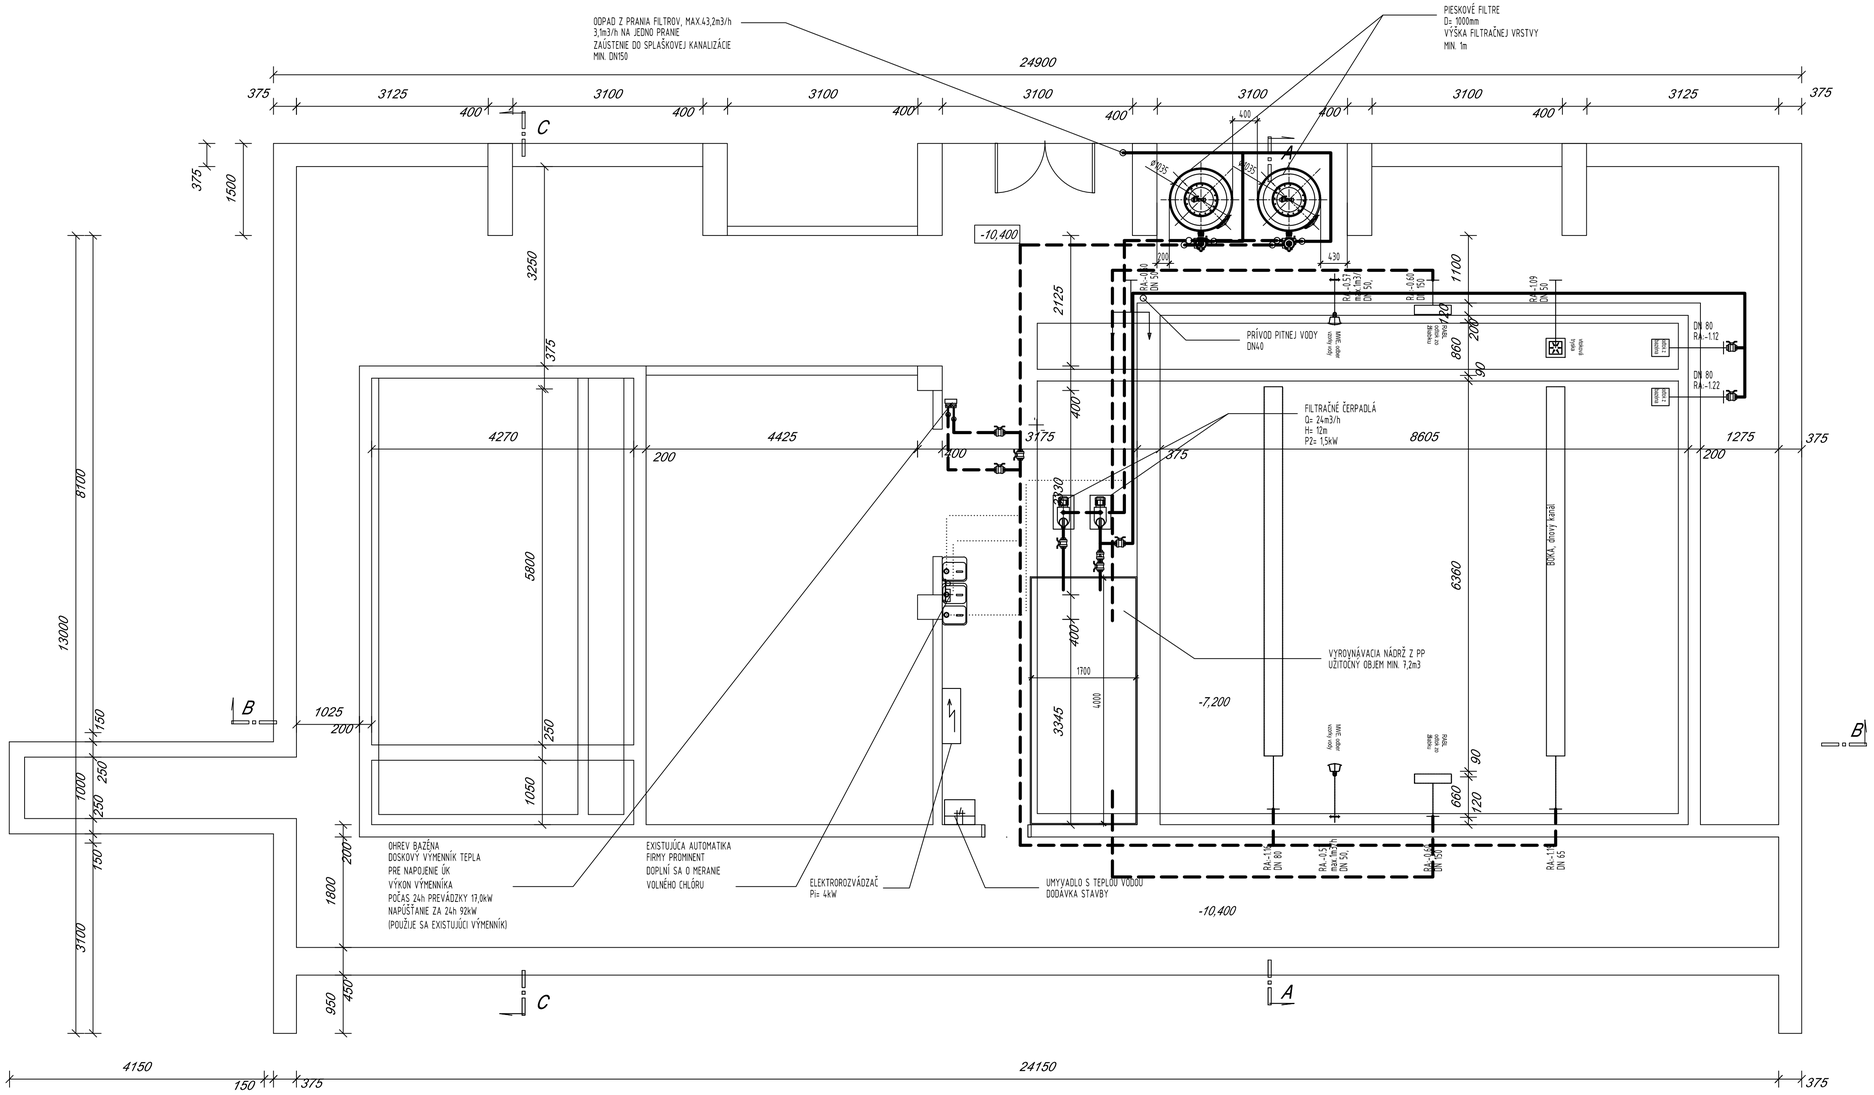

AG ATELIER BANSKÁ BYSTRICA PROJEKČNÁ KANCELÁRIA ING.ARCH. ERIKA GONDOVÁ ING.ARCH. JÁN GONDA	Zodp.projektant:	Ing. E.Vidová	C. zák.:
	Profesia:	Bazénová technológia	Dátum: august/2019
	Vypracoval:	Ing. E. Vidová	Stupeň: DRS
	Investor: Špecializovaný liečebný ústav Marína, štátny podnik, Sládkovicova311/3, 962 37 Kováčová		Formát: 6A4 Arch č.:
AKCIA: REKONŠTRUKCIA BAZÉNOVÉHO PAVILÓNU ŠPECIALIZOVANÉHO LIECEBNÉHO ÚSTAVU MARÍNA		mierka: 1 : 50	vl kr.č.: 11
PRÍLOHA: DISPOZÍCIA BAZÉNOVEJ TECHNOLÓGIE			Konštrukcia bazéna