



SUTEREN 2 M 1:100

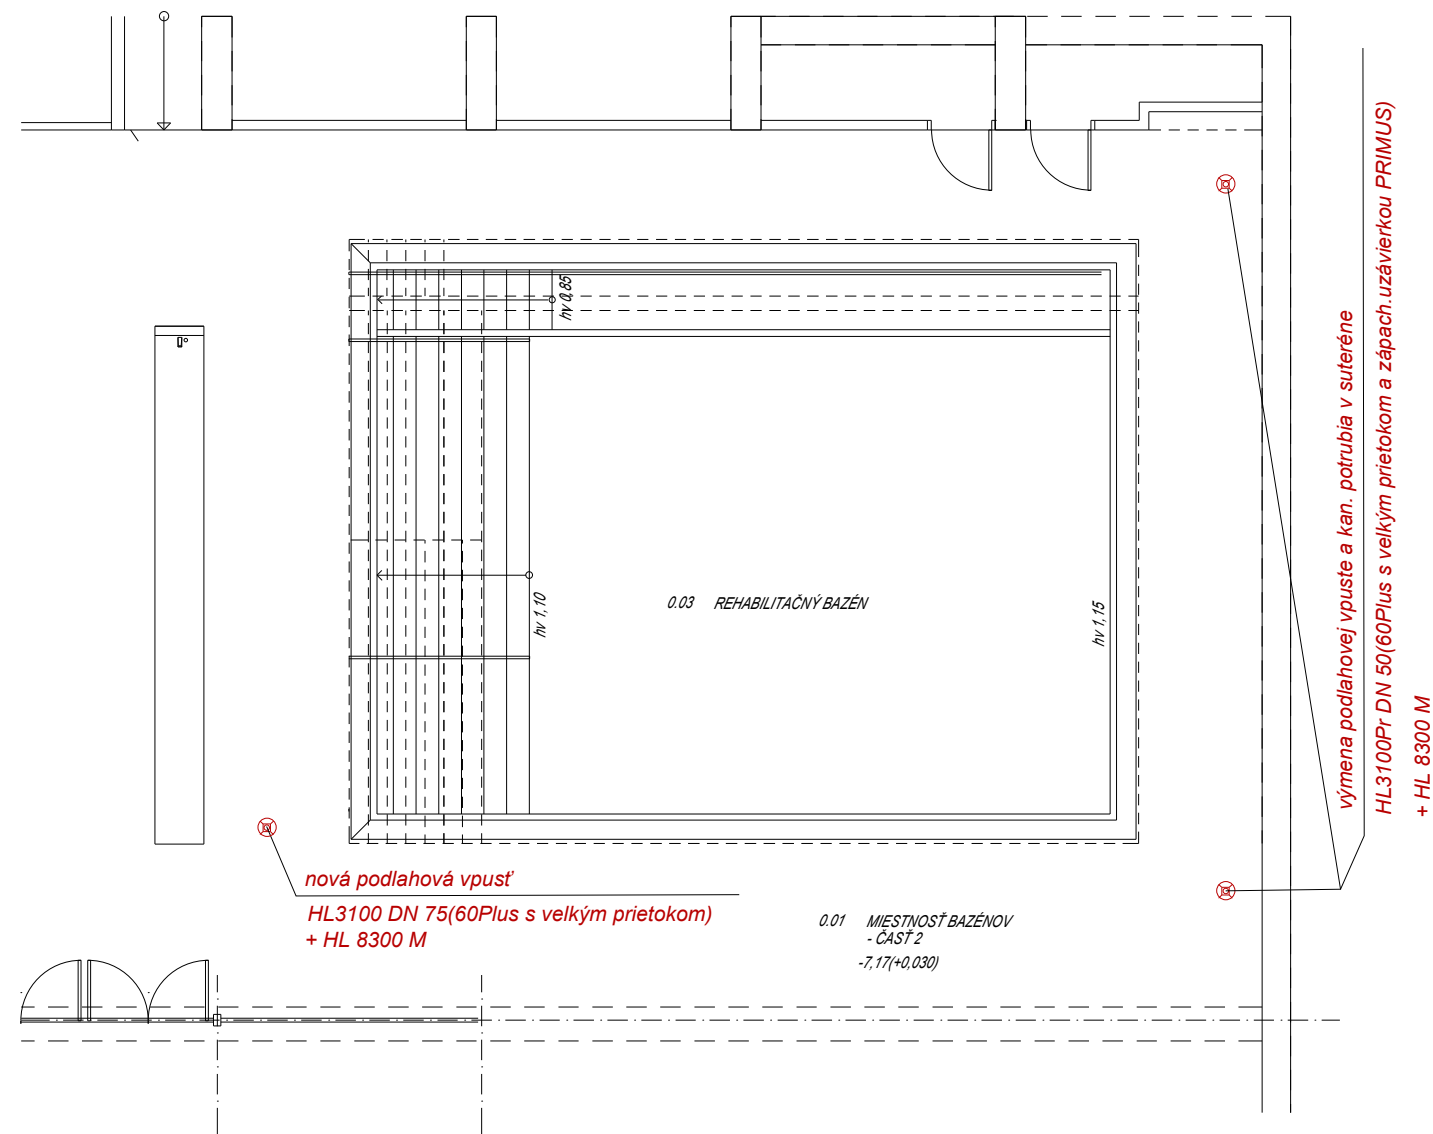

LEGENDA MIESTNOSTÍ

ČÍSLO	MIESTNOSŤ	M2
0.01	MIESTNOSŤ BAZÉNOV - ČASŤ 2	92,75
0.03	REHABILITAČNÝ BAZÉN	81,70
SUMA		174,45 m2

SCHÉMA PODORYSU

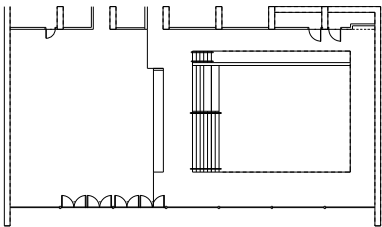

<b>AG</b> ATELIER BANSKÁ BYSTRICA PROJEKČNÁ KANCELÁRIA ING.ARCH. ERIKA GONDOVA ING.ARCH. JÁN GONDA	Zodp.projektant:	Mária Skybíková	Č.zák.:
	Vypracoval:	Mária Skybíková	Dátum: jún / 2019
	Investor:	Špecializovaný liečebný ústav Marína, štátny podnik, Sládkovičova 311/3, 962 37 Kováčová	Stupeň: RP
	AKCIA: REKONŠTRUKCIA REHABILITAČNÉHO BAZÉNA ŠPECIALIZOVANÉHO LIEČEBNÉHO ÚSTAVU MARÍNA		Formát: 2A4
	PRÍLOHA: Pôdorys 2.PP NOVÝ STAV	mierka: 1 : 100	výkr.č.: 3
			Sanitárne inštalácie