


REZ A - A'

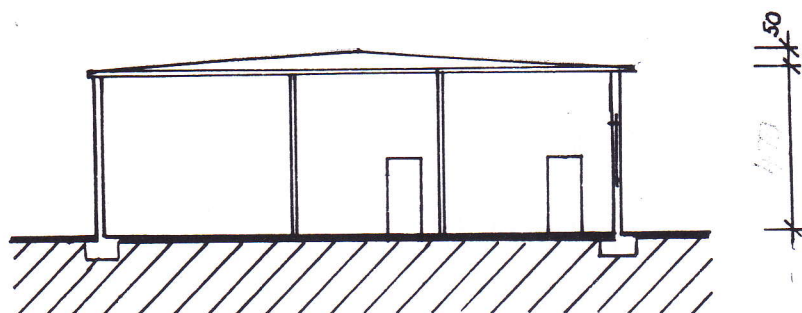

Č.	MIESTNOSŤ
1	CHODBA
2	SKLAD
3	SKLAD
4	KANCELÁRIA
5	SPÁLŇA
6	KANCELÁRIA
7	KANCELÁRIA
8	KANCELÁRIA
9	UMYVÁRKA
10	SKLAD PALIVA
11	WC

OBJEKT: LETISKO - PIEŠŤANY

MLOK

BUDOVA Č. XVIII

DÁTUM: VI. / 95

FORMÁT: A₄

MIERKA: 1:200