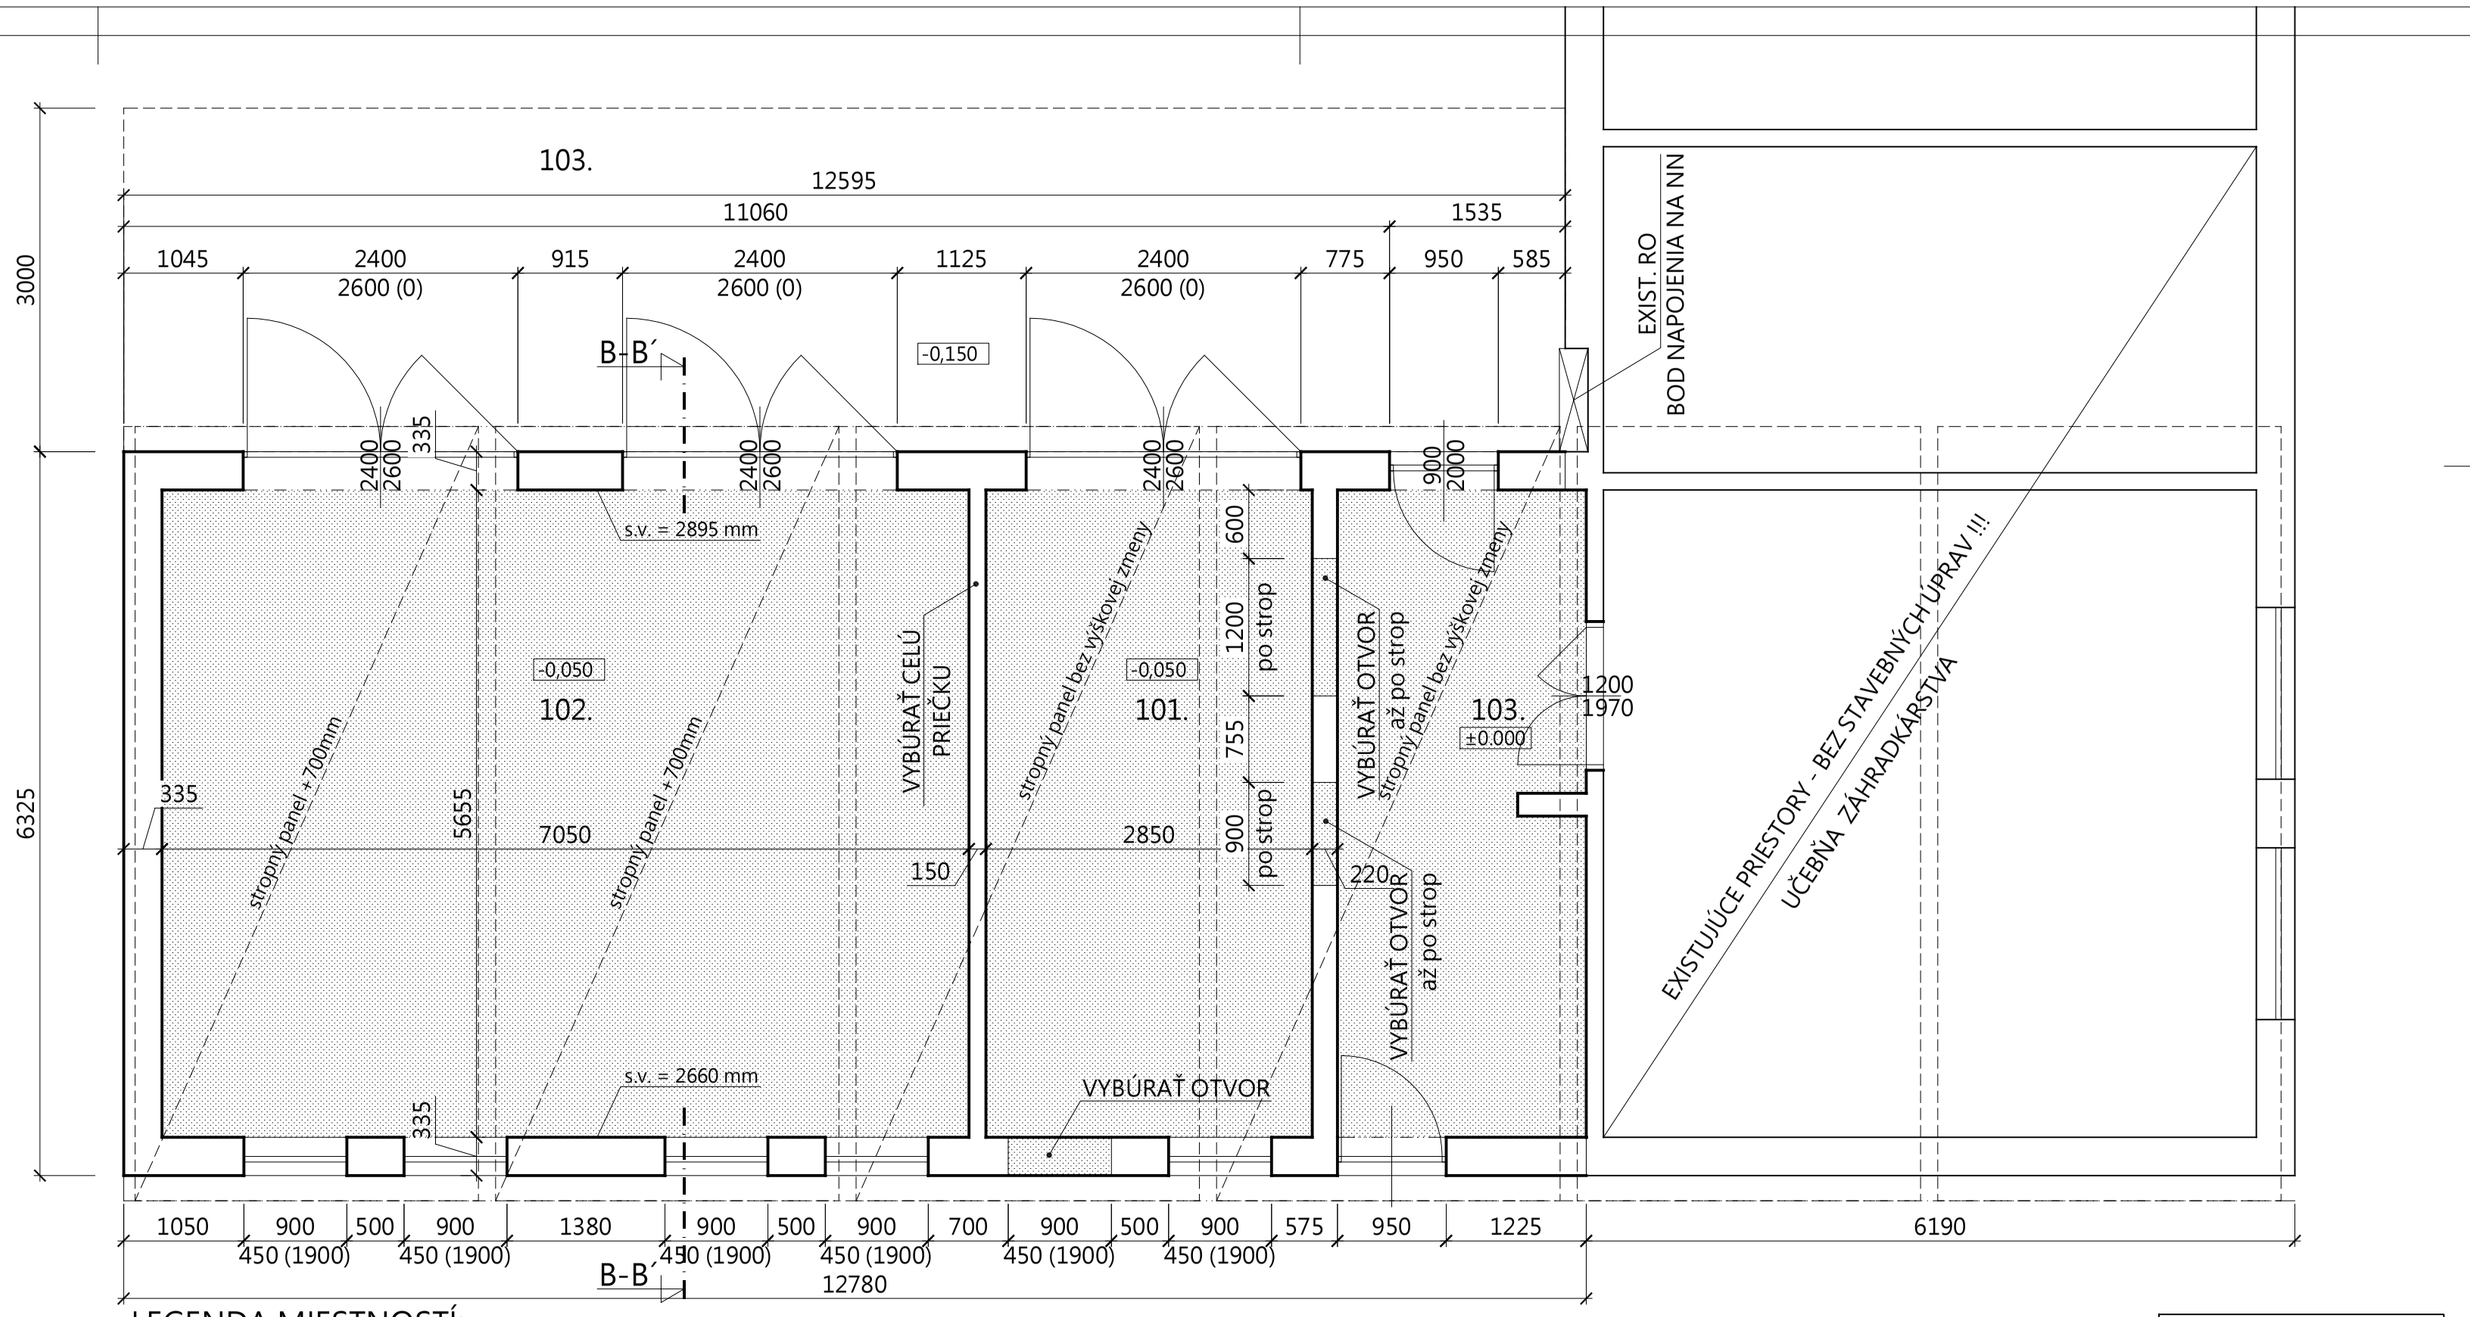

LEGENDA MIESTNOSTÍ:

č.m.	NÁZOV MIESTNOSTI	p ocha(m²)	podlaha	poznámka
101	GARÁŽ	16,12	CEMENTOVÝ POTER	ODSTRÁNIŤ V ETKY NÁŠLAPNÉ VRSTVY VRÁTANE BET. MAZANINY PRÍPADNE JEJ VYSPRAVENIA
102	DVOJ-GARÁŽ	39,87	CEMENTOVÝ POTER	
103	ZÁDVERIE	12,18	CEMENTOVÝ POTER	
103	SPEVNENÁ PLOCHA	37,785	TRÁVA A ZEMINA	

VONKAJŠIE PLOCHY	37,785
ÚŽITKOVÁ PLOCHA	68,17
ZASTAVANÁ PLOCHA	80,83

LEGENDA:

- BÚRANÉ KONŠTRUKCIE
- EXISTUJÚCE KONŠTRUKCIE

POZNÁMKA:

- KOMPLETNÁ VÝMENA EXISTUJÚCICH NÁŠLAPNÝCH VRSTIEV - VRÁTANE BETÓNOVEJ MAZANNINY PRÍPADNE JEJ VYSPRAVENIA
- EXISTUJÚCE OMIETKY OČISTIŤ - OSEKAŤ V ROZSAHU 30%
- EXISTUJÚCE PODHĽADY NEOPRAVOVAŤ - BUDE SA REALIZOVAŤ SÁDROAKRTÓNOVÝ PODHĽAD
- EXISTUJÚCE OKNÁ A DVERE VYMENIŤ V 100% ROZSAHU
- DEMONTOVAŤ EXISTUJÚCI NN ROZVODY VRÁTANE ROZVÁDZAČOV - VIĎ. ČASŤ NN

±0,000 = -0,100 exist. hydroizolácia

SADA ČÍSLO:

PROJEKT V ROZSAHU PRE STAVEBNÉ POVOLENIE A REALIZÁCIU STAVBY

Vypracoval:	ing.arch. Sobčák Jozef
Kontroloval:	ing.arch. Sobčák Jozef
Zodp. projektant:	ing.arch. Sobčák Jozef

ing.arch. Sobčák Jozef
architektúra - design

Názov stavby:	SOŠ poľnohospodárstva a služieb na vidieku, Žilina - stavebné úpravy prevádzkovej budovy		
Investor:	Žilinský samosprávny kraj, Ul. Komenského 48, 011 09 Žilina		
Miesto stavby:	SOŠ poľnohospodárstva a služieb na vidieku, č.p. 5413/2		
Stupeň projektu:	Projekt pre stavebné povolenie a realizáciu stavby	Profesia:	SK
Autor:	ing.arch. Sobčák Jozef	Dátum:	09/2016
Zodp. projektant:	ing.arch. Sobčák Jozef	Mierka:	1:50
Stavebný objekt:	SO 01 - Učebňa veterinárnej ambulancie	Zakázka:	629/2016/OI
Názov výkresu:	PÔDORYS 1.NP - existujúci stav	Číslo výkresu:	02

ing.arch. Sobčák Jozef
architektúra - design
Adresa: Bytčická 16, 010 01 ŽILINA
tel. 0907/830 485
e-mail: jozefsobcak@gmail.com
http: -