
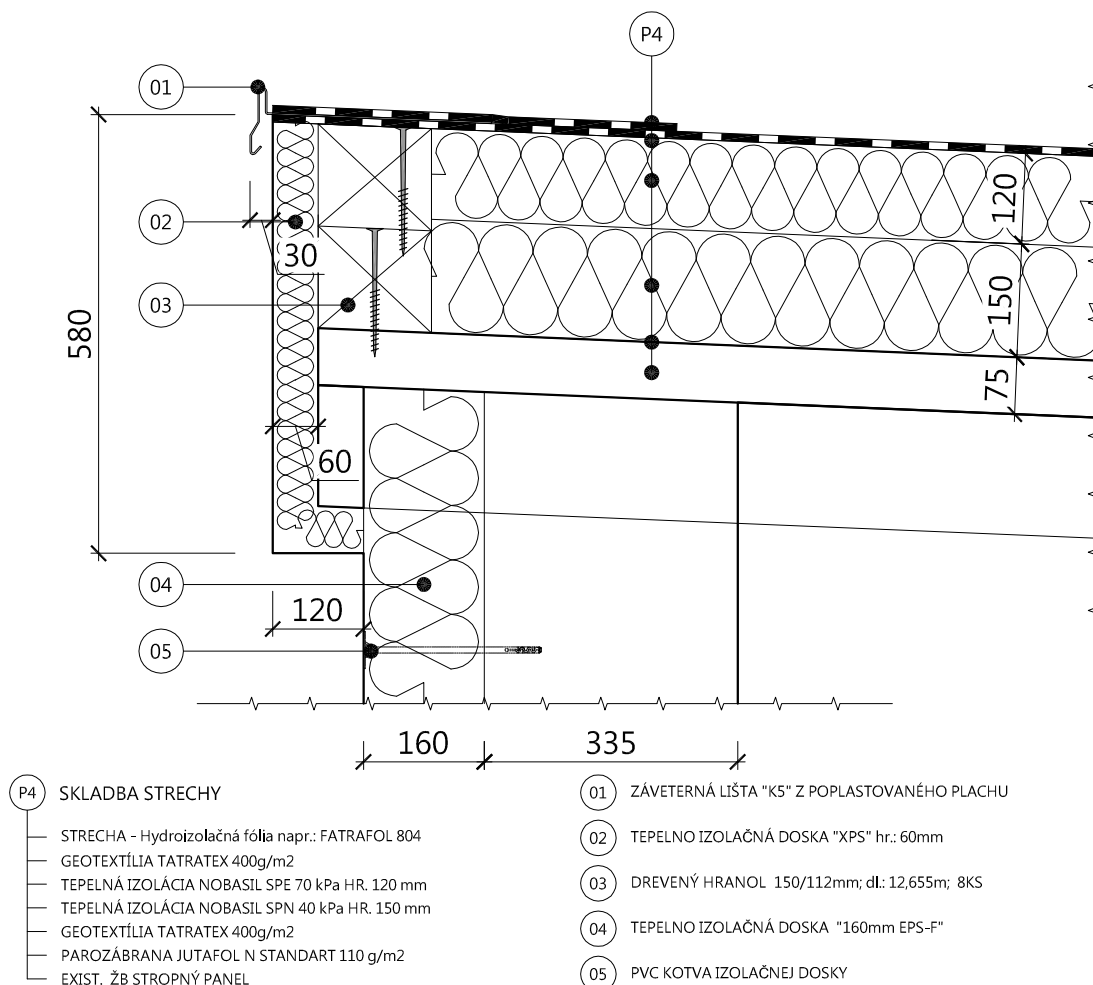


DETAIL "d"

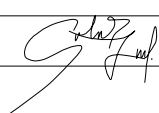

SADA ČÍSLO:

PROJEKT V ROZSAHU PRE STAVEBNÉ POVOLENIE A REALIZÁCIU STAVBY

Vypracoval:	ing.arch. Sobčák Jozef		ing.arch. Sobčák Jozef architektúra - design
Kontroloval:	ing.arch. Sobčák Jozef		
Zodp. projektant:	ing.arch. Sobčák Jozef		

Názov stavby:	SOŠ poľnohospodárstva a služieb na vidieku, Žilina - stavebné úpravy prevádzkovej budovy	ing.arch. Sobčák Jozef architektúra - design
Investor:	Žilinský samosprávny kraj, Ul. Komenského 48, 011 09 Žilina	
Miesto stavby:	SOŠ poľnohospodárstva a služieb na vidieku, č.p. 5413/2	
Stupeň projektu:	Projekt pre stavebné povolenie a realizáciu stavby	Profesia: KONŠTRUKCIE
Autor:	ing.arch. Sobčák Jozef	Dátum: 09/2016
Zodp. projektant:	ing.arch. Sobčák Jozef	Mierka: 1:10
Stavebný objekt:	SO 01 - Učebňa veterinárnej ambulancie	Zakázka: 629/2016/OI
Názov výkresu:	DETAIL "d"	Číslo výkresu: 09-4