


PODORYS 1.NP

MIESTO PRE SCHODOLEZ
+ NN NAPAJANIE

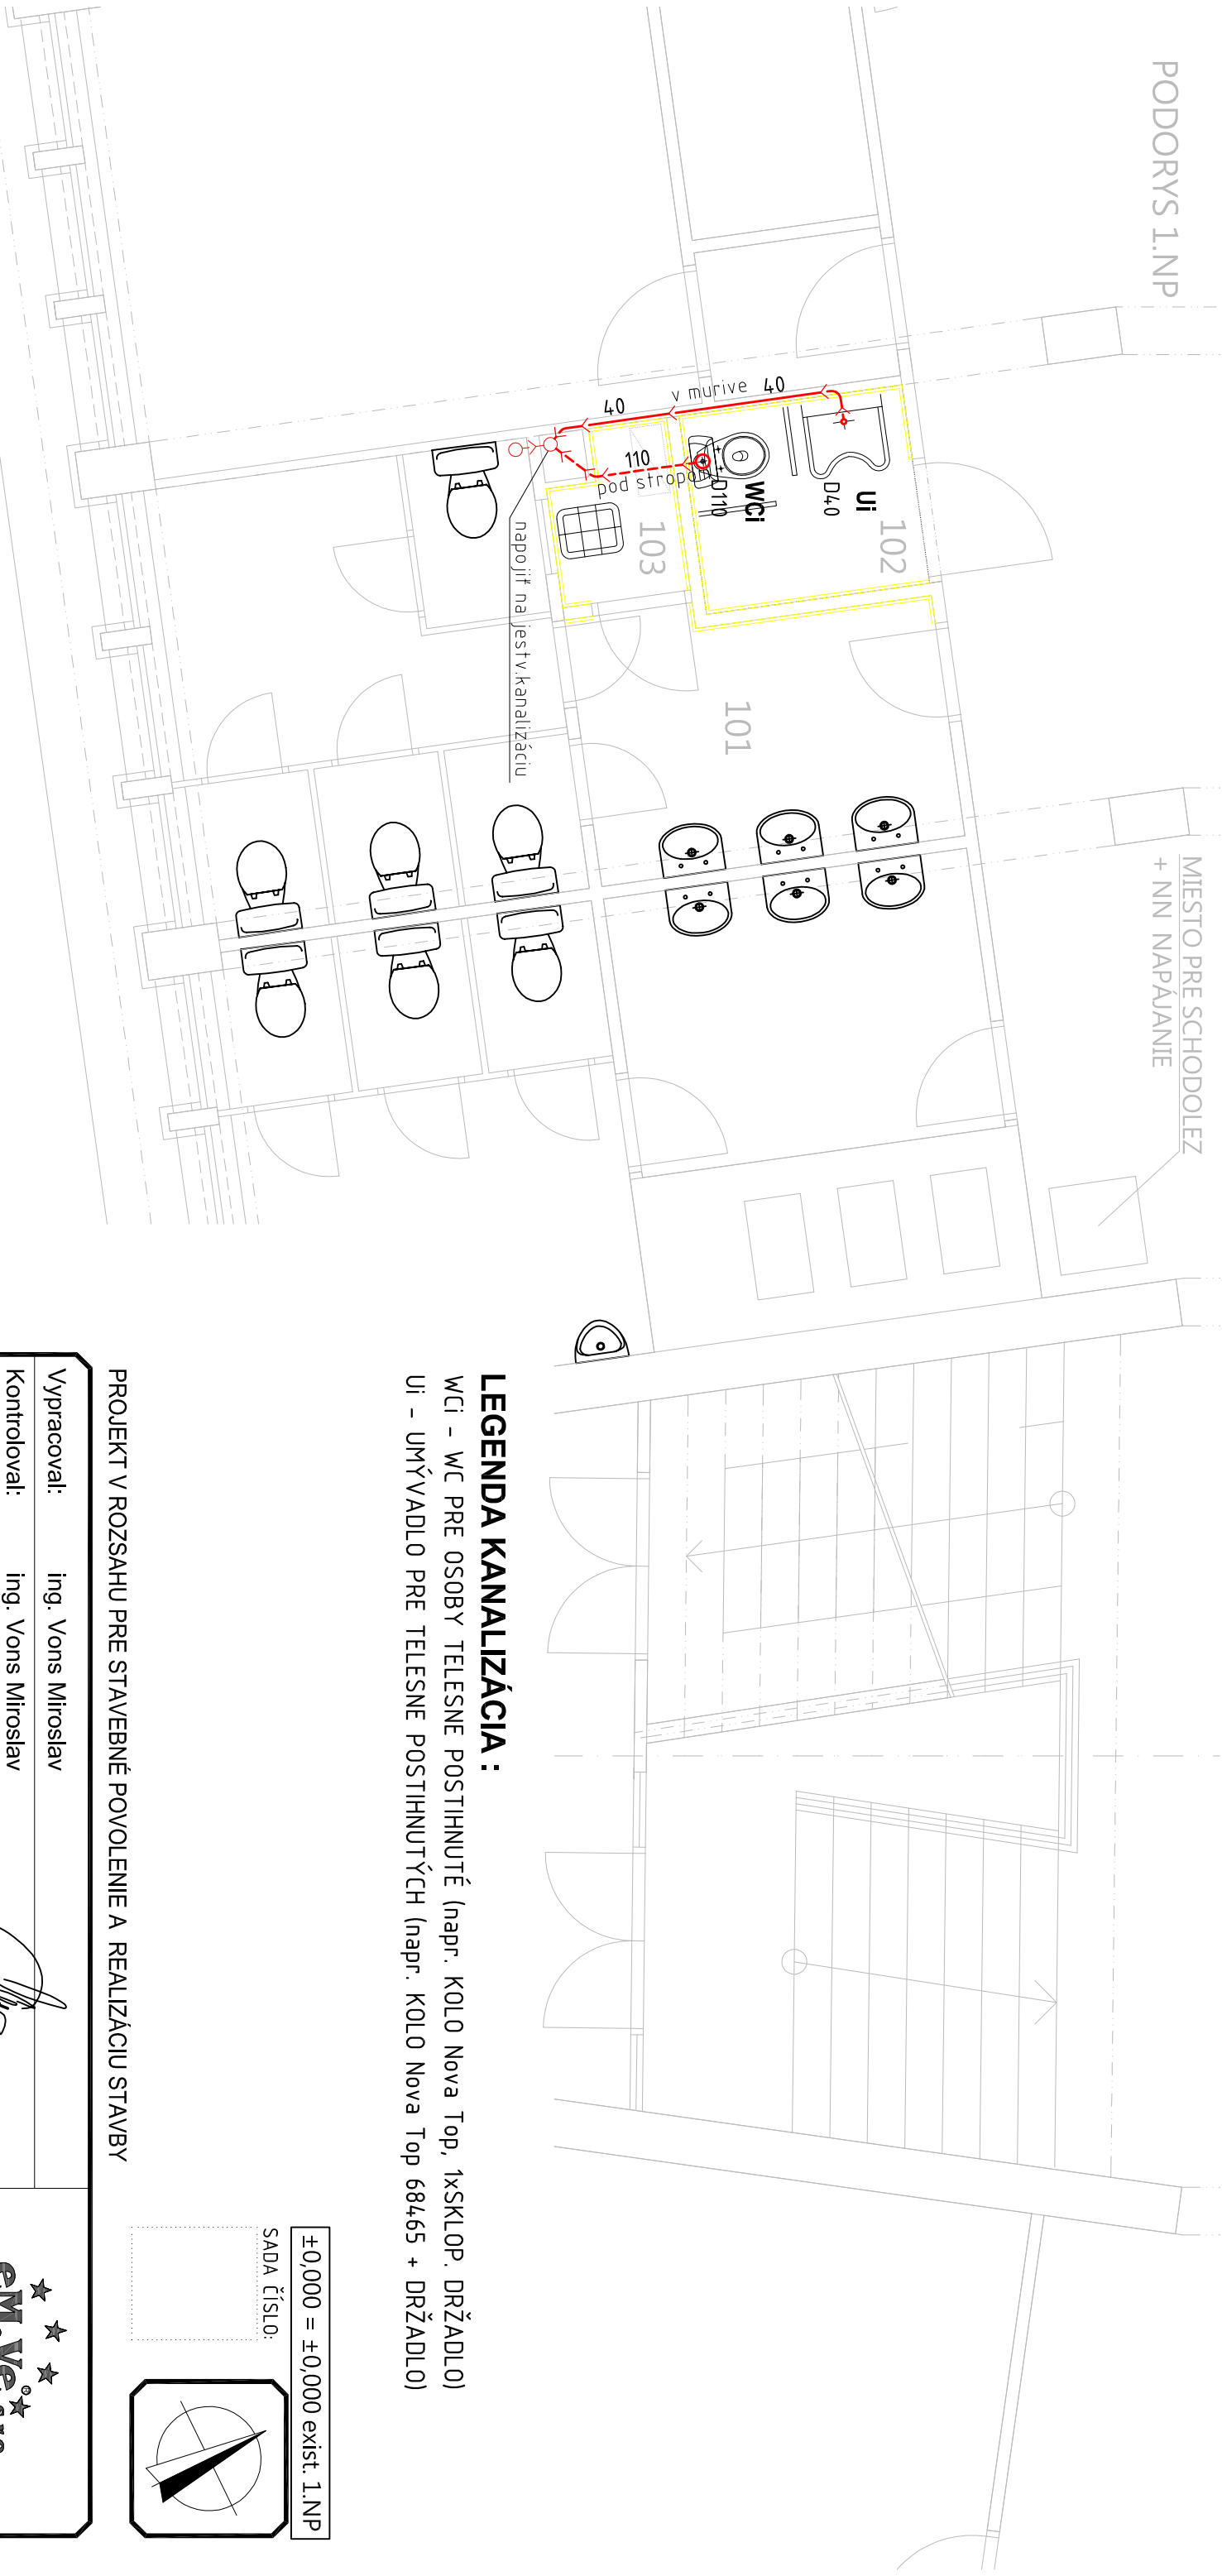

LEGENDA KANALIZÁCIA :

WCi - WC PRE OSOBY TELESNE POSTIHNUTÉ (napr. KOLO Nova Top, 1xSKLOP. DRŽADLO)
Ui - UMÝVADLO PRE TELESNE POSTIHNUTÝCH (napr. KOLO Nova Top 68465 + DRŽADLO)

±0,000 = ±0,000 exist. 1.NP

SADA ČÍSLO:

PROJEKT V ROZSAHU PRE STAVEBNÉ POVOLENIE A REALIZÁCIU STAVBY

Vypracoval:	ing. Vons Miroslav		
Kontroloval:	ing. Vons Miroslav		
Zodp. projektant:	ing. Vons Miroslav		

LEGENDA MIESTNOSTÍ:

č.m.	NÁZOV MIESTNOSTI	plocha(m ²)	podlaha	poznámka
101	EXIST. PREDSIEN'	5,90	EXIST. KER. DLAŽBA	PROTIŠMYKOVÁ
102	WC IMOBILNÝ	2,88	KER. DLAŽBA P3	
103	UPRATOVAČKA	1,26	KER. DLAŽBA P3	

Názov stavby:	SOŠ poľnohospodárstva a služieb na vidieku, Žilina - stavebné úpravy prevádzkovej budovy		ing.arch. Sobčák Jozef architektúra - design
Investor:	Žilinský samosprávny kraj, Ul. Komenského 48, 011 09 Žilina		Adresa: Bytčická 16, 010 01 ŽILINA tel. 0907/830 485 e-mail: jozefsobcak@gmail.com http: -
Miesto stavby:	SOŠ poľnohospodárstva a služieb na vidieku, č.p. 5413/2		
Stupeň projektu:	Projekt pre stavebné povolenie a realizáciu stavby		Profesia: ZDRAVOTECHNIKA
Autort:	ing.arch. Sobčák Jozef		Dátum: 09/2016
Zodp. projektant:	ing.arch. Sobčák Jozef		Mierka: 1:50
Stavebný objekt:	SO 04 - Budova školy		Zakázka: 629/2016/OI
Názov výkresu:	PÔDORYS 1.NP - nový stav - ZTI		Číslo výkresu: 01