


PODORYS 1.NP

MIESTO PRE SCHODOLEZ
+ NN NAPÁVANIE

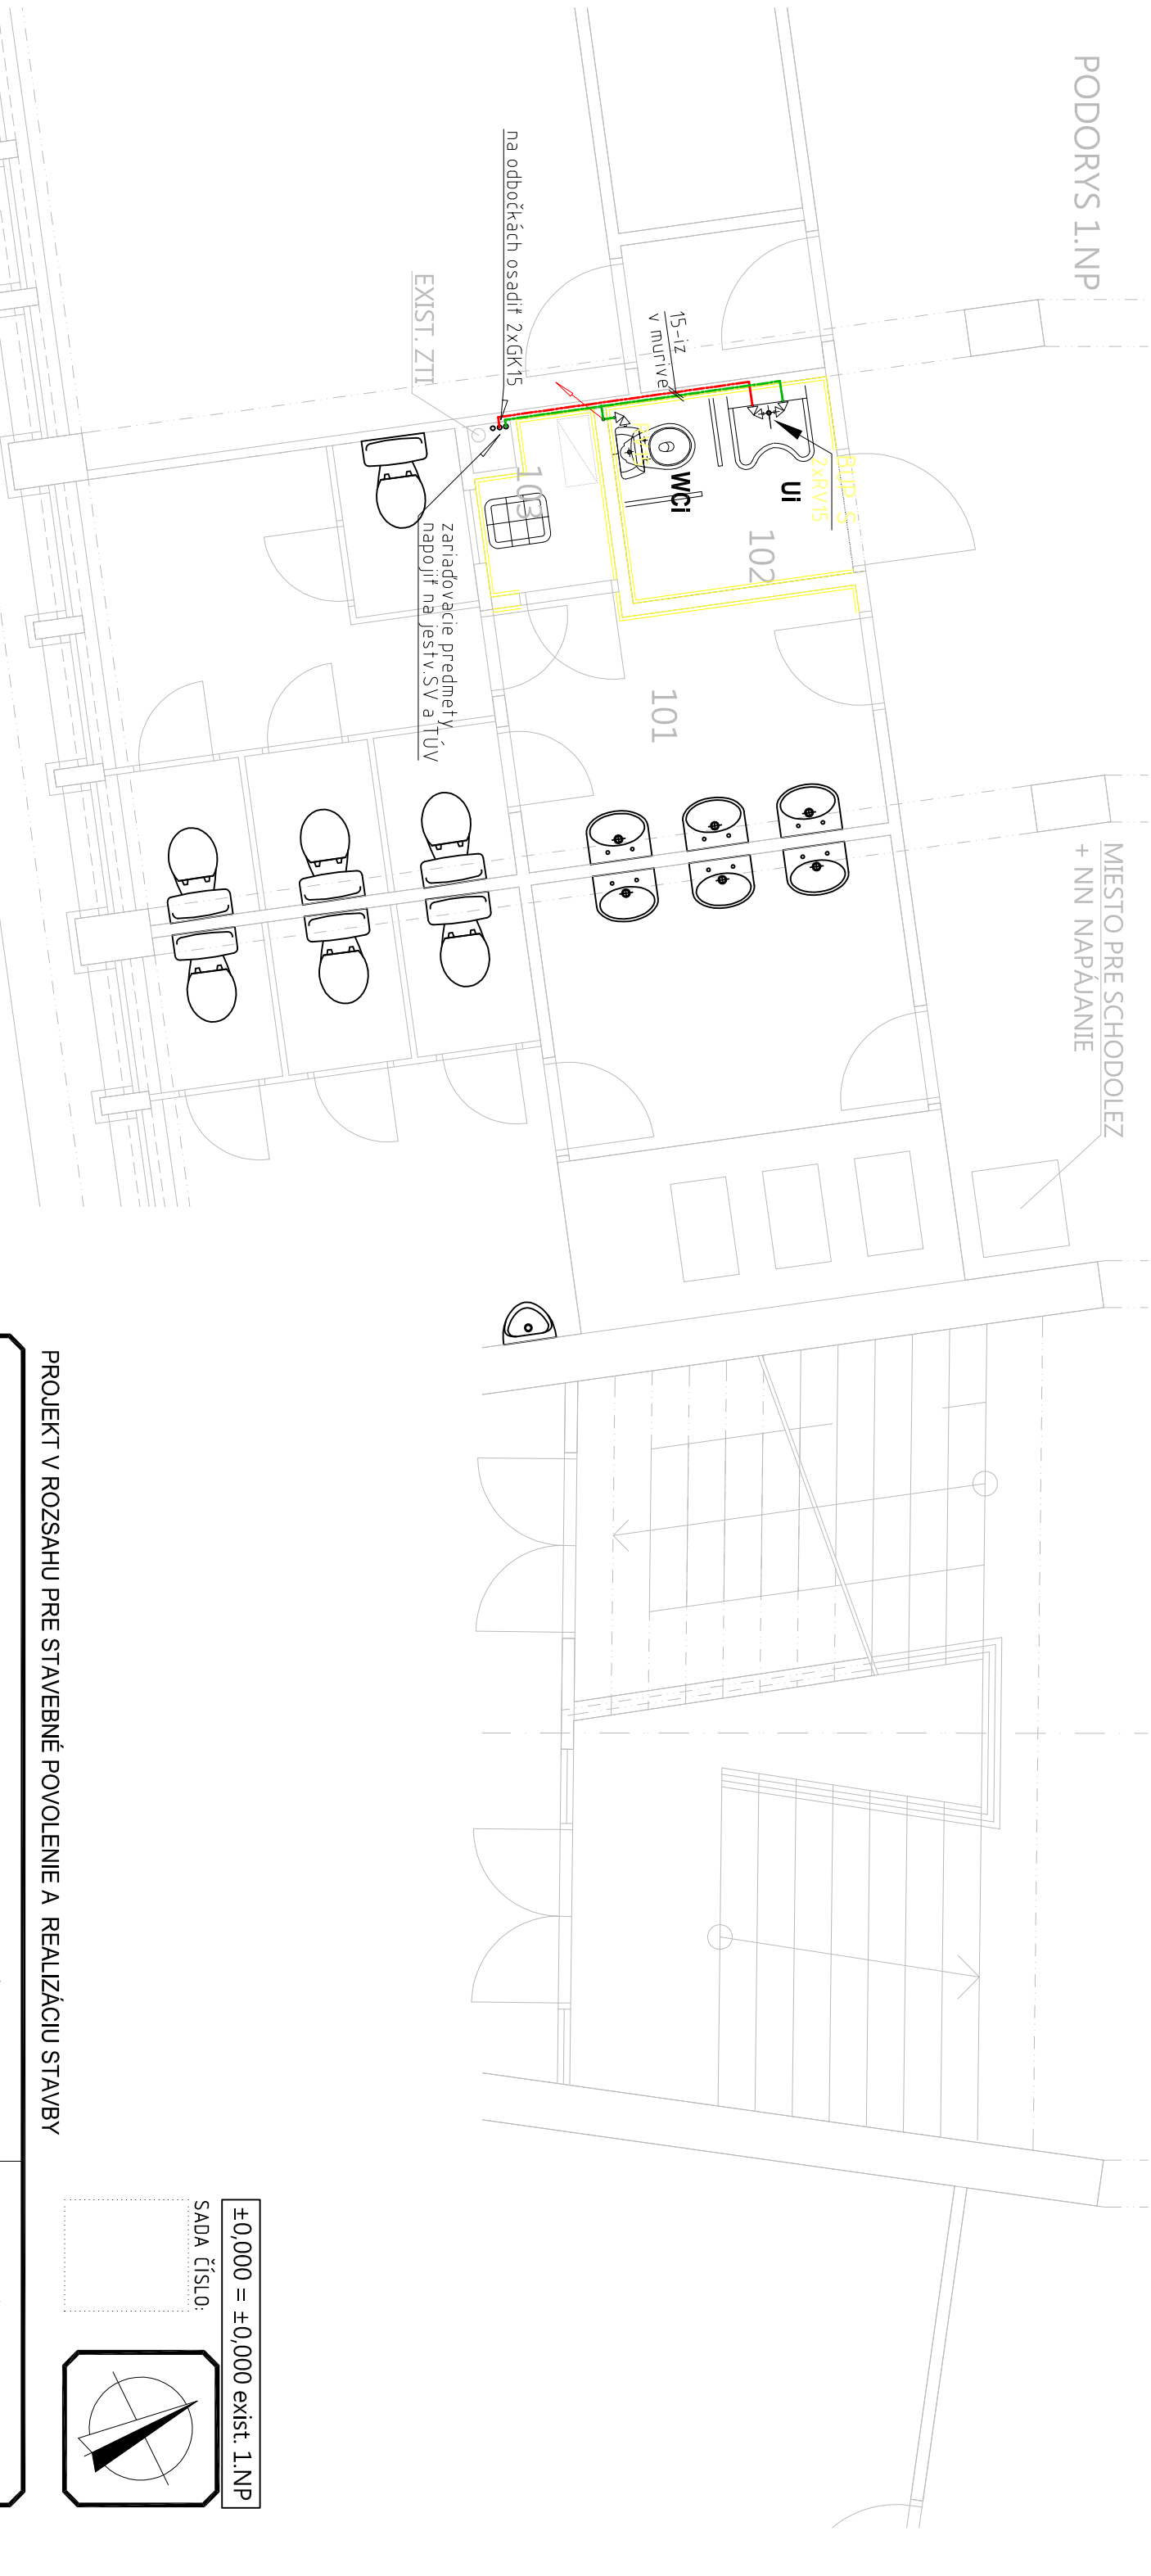

LEGENDA VODOVOD:

BUP S - BATÉRIA UMÝVADLOVÁ PÁKOVÁ STOJANKOVÁ
RV15 - ROHOVÝ VENTIL DN15 SO SÍTKOM


POZNÁMKA :


IZOLÁCIE PRÍPOJOVACÍCH ROZVODOV ST. VODY NÁVLEKOVOU IZOLÁCIOU napr. TUBOLIT DG hr. 9 mm
IZOLÁCIE PRÍPOJOVACÍCH ROZVODOV TV A C NÁVLEKOVOU IZOLÁCIOU TUBOLIT DG :
- hr. 20 mm VNÚTORNÝ PRIEMER POTRUBIA DO 22 mm
- hr. 30 mm VNÚTORNÝ PRIEMER POTRUBIA NAD 22 mm

LEGENDA MIESTNOSTÍ:

| č.m. | NÁZOV MIESTNOSTI | plocha(m²) | podlaha | poznámka |
|------|------------------|------------|--------------------|--------------|
| 101 | EXIST. PREDSEŇ | 5,90 | EXIST. KER. DLAŽBA | |
| 102 | WC IMOBILNÝ | 2,88 | KER. DLAŽBA | P3 |
| 103 | UPRATOVAČKA | 1,26 | KER. DLAŽBA | P3 |
| | | | | PROTIŠMYKOVÁ |

PROJEKT V ROZSAHU PRE STAVEBNÉ POVOLENIE A REALIZÁCIU STAVBY

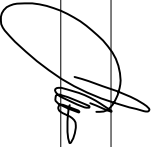
| | | |
|-------------------|--------------------|---|
| Vypracoval: | ing. Vons Miroslav |  |
| Kontroloval: | ing. Vons Miroslav | |
| Zodp. projektant: | ing. Vons Miroslav | |

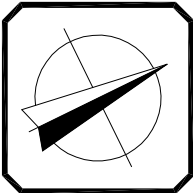

±0,000 = ±0,000 exist. 1.NP

SADA ČÍSLŮ:

em.ve[®] s.r.o.
projekty TZB a osazovanie stavebných prác

| | | | |
|-------------------|--|---|--|
| Názov stavby: | SOŠ poľnohospodárstva a služieb na vidieku, Žilina - stavebné úpravy prevádzkovej budovy | | |
| Investor: | Žilinský samosprávny kraj, Ul. Komenského 48, 011 09 Žilina |  | |
| Miesto stavby: | SOŠ poľnohospodárstva a služieb na vidieku, č.p. 5413/2 | Adresa: Bytčická 16, 010 01 ŽILINA | |
| Stupeň projektu: | Projekt pre stavebné povolenie a realizáciu stavby | tel. 0907/830 485 | |
| Autort: | ing.arch. Sobčák Jozef | e-mail: jozefsobcak@gmail.com | |
| Zodp. projektant: | ing.arch. Sobčák Jozef | http: - | |
| Stavebný objekt: | SO 04 - Budova školy | Profesia: ZDRAVOTECHNIKA | |
| Názov výkresu: | PÔDORYS 1.NP - nový stav - ZTI | Dátum: 09/2016 | |
| | | Mierka: 1:50 | |
| | | Zakázka: 629/2016/OI | |
| | | Číslo výkresu: 02 | |