


| Č.č. | ÚČEL MĚSTNOSTI       | PLOCHA [m <sup>2</sup> ] |
|------|----------------------|--------------------------|
| 1.01 | OHODBA               | 12,30                    |
| 1.02 | KUCHYŇA              | 24,01                    |
| 1.03 | SVOUVÝ SKLAD KUCHYŇA | 3,76                     |
| 1.04 | KAPLINKA             | 20,54                    |
| 1.05 | ZIMNÁ ZAHRADA        | 5,32                     |
| 1.06 | KAPLINKA             | 21,64                    |
| 1.07 | OHODBA               | 2,75                     |
| 1.08 | KUPENÁNA PERSONAL    | 7,8                      |
| 1.09 | ŠATŇA                | 26,90                    |
| 1.10 | JEDALĚŇ              | 25,09                    |
| 1.11 | SCHODISKO            | 12,96                    |
| 1.12 | OHODBA               | 25,70                    |
| 1.13 | EVAKUAČNÁ VÝTĚH      | 5,80                     |
| 1.14 | KUCHYŇA              | 16,41                    |
| 1.15 | JEDALĚŇ              | 33,19                    |

|                         |               |        |
|-------------------------|---------------|--------|
| 1.16                    | MC PROSĚNÍ    | 1,05   |
| 1.17                    | MC            | 2,35   |
| 1.18                    | KANCELÁŘIA    | 11,60  |
| 1.19                    | KANCELÁŘIA    | 16,80  |
| 1.20                    | KANCELÁŘIA    | 79,5   |
| 1.21                    | KANCELÁŘIA    | 16,30  |
| 1.22                    | IBA           | 22,24  |
| 1.23                    | KUPELŇA       | 4,10   |
| 1.24                    | CHOBA         | 6,70   |
| 1.25                    | KUCHYNIA      | 12,22  |
| 1.26                    | SHODSKO       | 14,65  |
| 1.27                    | SHODSKO       | 4,10   |
| 1.28                    | IBA           | 15,00  |
| 1.29                    | IBA           | 20,15  |
| 1.30                    | KUPELŇA       | 4,13   |
| 1.31                    | ZENÁ MESTNOST | 15,40  |
| 1.32                    | MC            | 1,73   |
| 1.33                    | IBA           | 15,80  |
| 1.34                    | LOGGIA        | 5,20   |
| 1.35                    | PODIAZD       | 58,14  |
| CELKOVÁ PLOCHA INTERIÉR |               | 476,64 |
| CELKOVÁ PLOCHA EXTERIÉR |               | 63,34  |

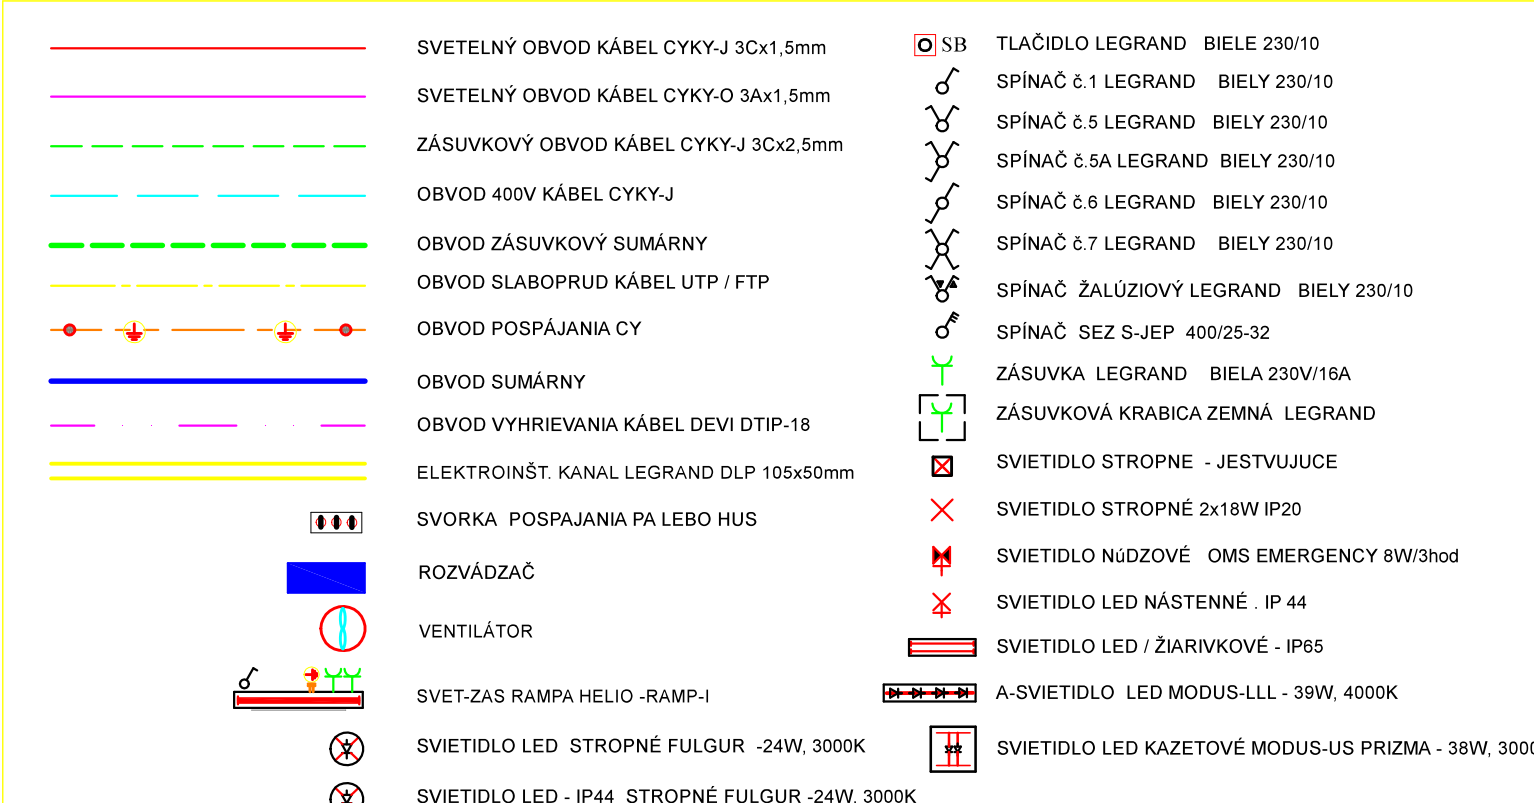

Zaistenie bezpečnosti Ochrana pred zásahom elektrickým prúdom - STN 33 2000-4-41/20

**PRI NORMÁLNYCH PODMIENKACH**  
**/ základná ochrana /**

odsek 412: dvojité alebo zosilnená izolácia  
odsek 412.2.2 : krytmi - príloha /A / - A2  
doplnková ochrana prúdom chráničom

**PRI PORUCH**

ochrana neživých častí je v zmysle článku 411.1 až 411.6 samočinným odpojením od napájania ochranným pospájaním

## ELEKTROINŠTALÁCIA

|                         |               |  |
|-------------------------|---------------|--|
| ZODPOVEDNÝ PROJEKTANT   | Peter Boránek | <b>PBELEKTRIK</b> – VAŠA ELEKTROINŠTALÁCIA<br>Peter Boránek<br>Kottvírská 163a 867 013 02, Gúšťany<br>e-mail: pbi@elektrik.22@gmail.com<br>mobil: 0902 340 541 |
| VYPRACOVAL              | Peter Boránek |  |
| KONTROLOVAL/KOORDINÁTOR | Peter Boránek |  |

## ARCHITEKTONICKO STAVEBNÉ RIEŠENIE

|   |  |  |                            |
|---|--|--|----------------------------|
|  <b>ATELIÉR</b><br><b>EURODESIGN</b> |  | <b>EURODESIGN – Ateliér s. r. o.</b><br>Hlodzáva 13, 010 01 Zilina, tel.: +421904 474068<br>www.eurodesign-steler.sk e-mail: ateliar@eurodesign.sk |                            |
| <b>AUTOR:</b>   | ing. MICHAL ŠIROTIÁK                               |  |                            |
| <b>ZODPOVEDNÝ PROJEKTANT:</b>   | mgr. art. LENKA HAAS                               |  |                            |
| <b>VYPRACOVÁV:</b>  | ing. MICHAL ŠIROTIÁK                               |  |                            |
| <b>INVESTOR:</b>  | ZILINSKÝ SAZIMASPRÁVNÝ KRAJ, KOMENSKÉHO 48, ŽILINA |  |                            |
| <b>NÁZOV A MIESTO STAVBY:</b>   |  | <b>DÁTUM:</b> 11/2018  | <b>ČÍSLO PARÉ</b>          |
| <b>HARMÓNIA ZpS, DS A ÚTULOK ul. REPUBLIKY<br/>ŽILINA - stavebné úpravy</b>   |  | <b>ÚČEL:</b> RP  |                            |
|   |  | <b>DIEL:</b> ASR   |                            |
|   |  | <b>ARCH. Č.:</b>   |                            |
| <b>OBJEKT:</b> SO 01  |  | <b>FORMÁT:</b>   |                            |
| <b>NÁZOV VÝKRESU:</b>   | <b>PÓDORYS PRÍZEMIA</b>                            | <b>MIERKA:</b>   | <b>ČÍSLO VÝKRESU</b><br>2. |

VŠETKY PRÁVA SÚ VYHRADENÉ. TENTO VÝKRES A VŠETKY INFORMÁCIE, KTORÉ DOSAHLI SÚ MAJETKOM SPOLOČNOSTI EURIDESIGN - ATELIER S.R.O. A NEMÔŽU BYŤ KOPÍROVANÉ, REPRODUKOVANÉ, POUŽITÉ ALEBO ZMENENÉ CELKOVU ALEBO ČASŤOVNE NA ÚČELY NÉ AKTÍVE, PRE KTORÉ BOL VÝKRES VYHOVDENÝ BEZ PRECHODZAJÚCEJ AUTORIZÁCIE V PÍSOMNEJ PODOBE VYDANEJ SPOLOČNOSŤOU EURIDESIGN - ATELIER S.R.O.