

RS3.2

Pi = 90,00 kW
Pp = 45,00 kW
Ip = 72,25 A

VÝROBCA : EATON
TYP : GLOBAL LINE BF-U-6/144-C
NÁPLŇ : EATON /SALTEK
ROZMERY :
PRÍVOD : ZDOLA
VÝVODY : ZHORE, DOLE
KRYTIE : IP30,
PO OTVORENÍ IP 20

Zaistenie bezpečnosti Ochrana pred zásahom elektrickým prúdom - STN 33 2000-4-41/2007

PRI NORMÁLNYCH PODMIENKACH
/ základná ochrana /

odsek 412: dvojité alebo zosilnená izolácia
odsek 412.2.2 : krytmi - príloha /A / - A2
doplnková ochrana prúdovým chráničom

PRI PORUČE

ochrana neživých častí je v zmysle
článku 411.1 až 411.6
samočinným odpojením od napájania
ochanným pospájaním

ELEKTROINŠTALÁCIA

PBELEKTRIK




VAŠA ELEKTROINŠTALÁCIA

BARÁNEK PETER , Kotrečná Lúčka 167, 013 02, Tel : 0902 340 541, e-mail : pbelektrik.za@gmail.com

| | | | |
|------------------|--|---------------------------|--|
| Gen. projektant | EURODESIGN ATELIER s.r.o.-Žilina | | |
| Výpracoval | PETER BARÁNEK | číslo osvedčenia : | |
| Dňa | NOVEMBER. 2018 | 002 / 2 / 2017, EZ P A E2 | |
| Typ dokumentácie | PROJEKT PRE REALIZÁCIU | | |
| Investor | ŽILINSKÝ SAMOSPRÁVNÝ KRAJ, KOMENSKÉHO 48, ŽILINA | | |
| Miesto stavby : | ŽILINA | | |
| Názov stavby: | ARMÓNIA ZpS, DSA ÚTULOK ul. REPUBLIKY | | |
| Číslo výkresu | P-029-018-02-07 | | |
| OBJEKT | SO-01 ELEKTROINŠTALÁCIA | | |
| Názov výkresu | ROZVÁDZAČ RS3.2 | | |


Napät'ová sústava : 3L/PE+N AC,50Hz, 230/400V TN-S RS3.2

L1,L2,L3 Ik=10kA, Un=400V, In=80A

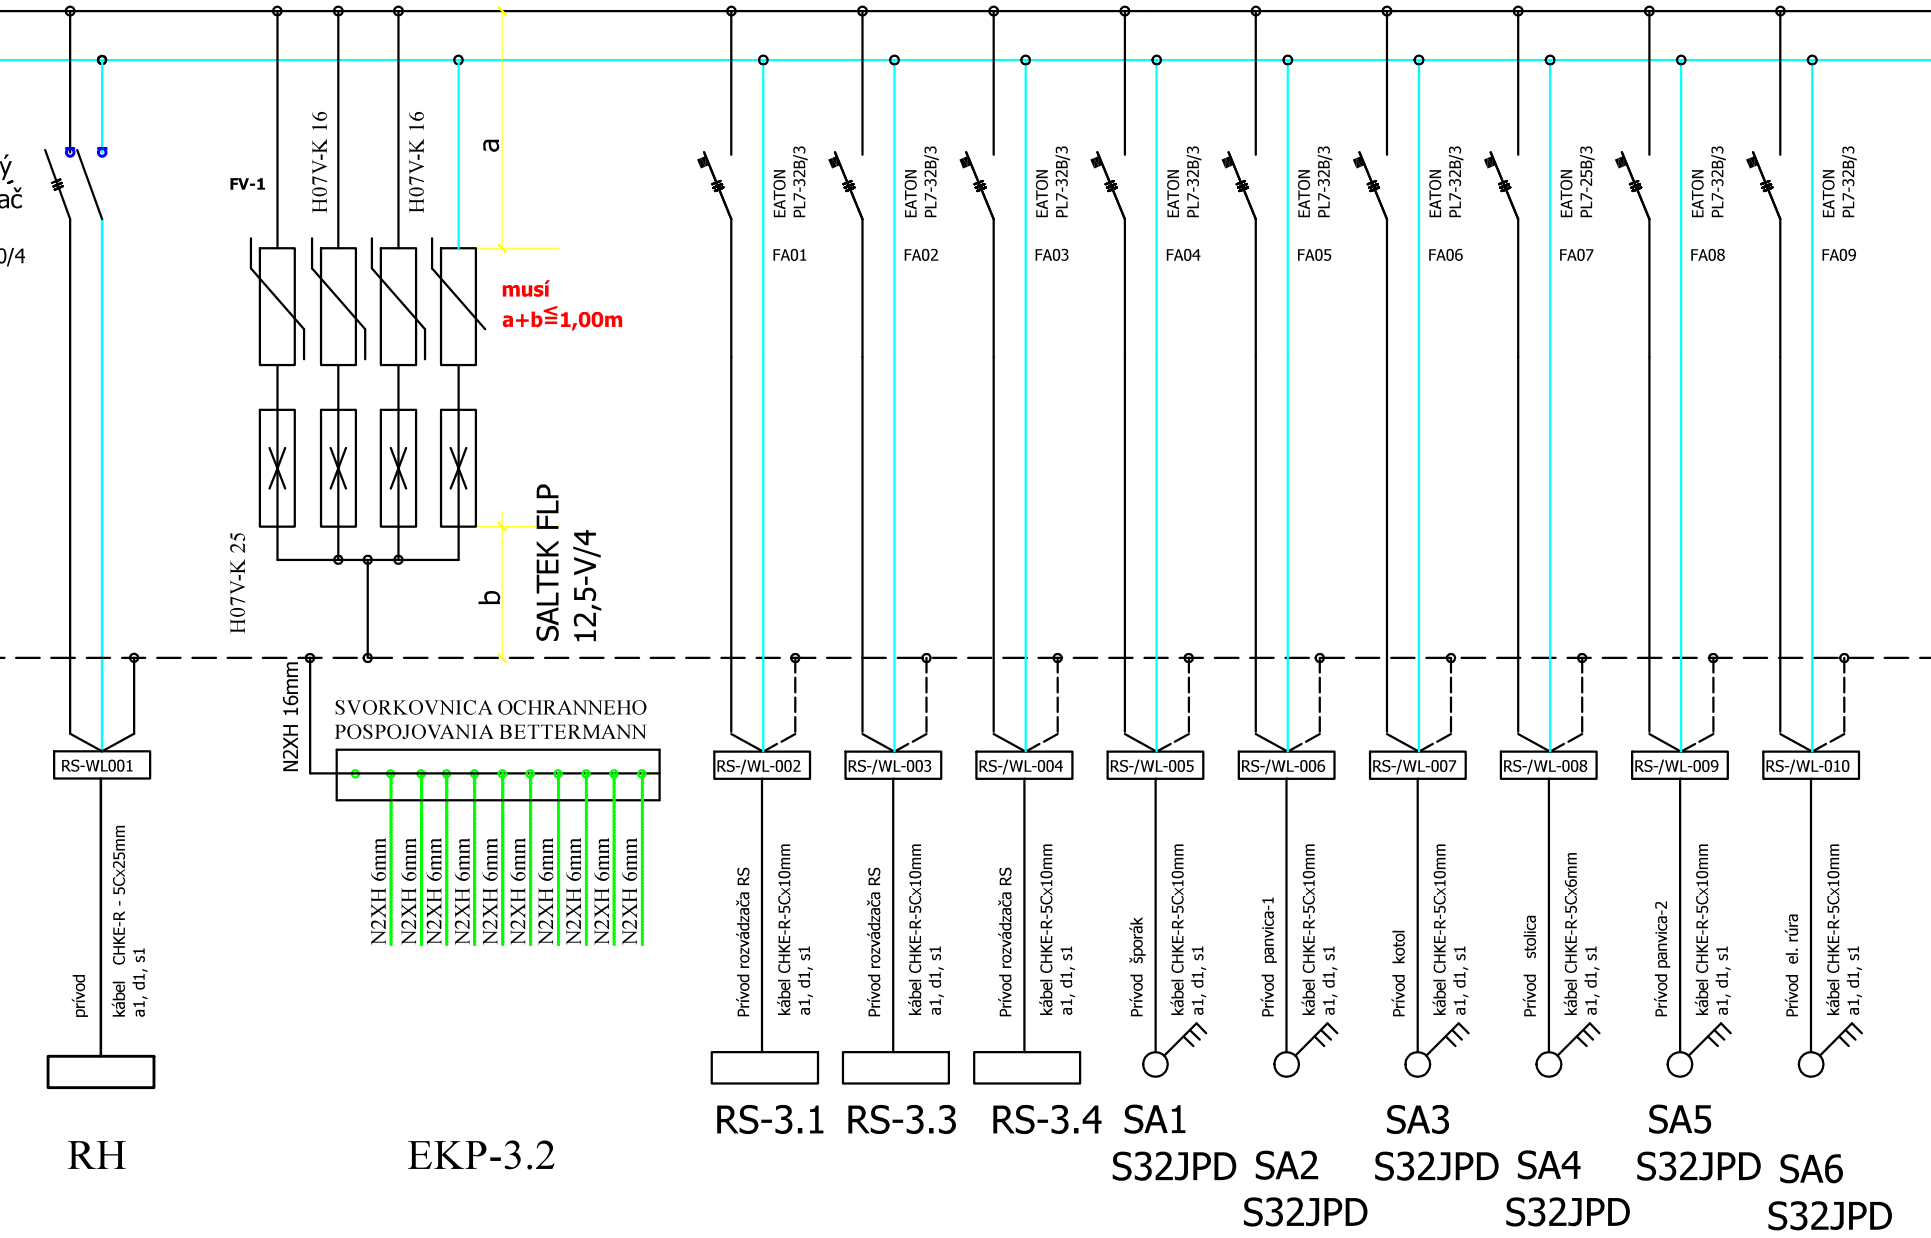

Napät'ová sústava : 3L/PE+N AC,50Hz, 230/400V TN-S RS3.2

L1,L2,L3 Ik=10kA, Un=400V, In=80A

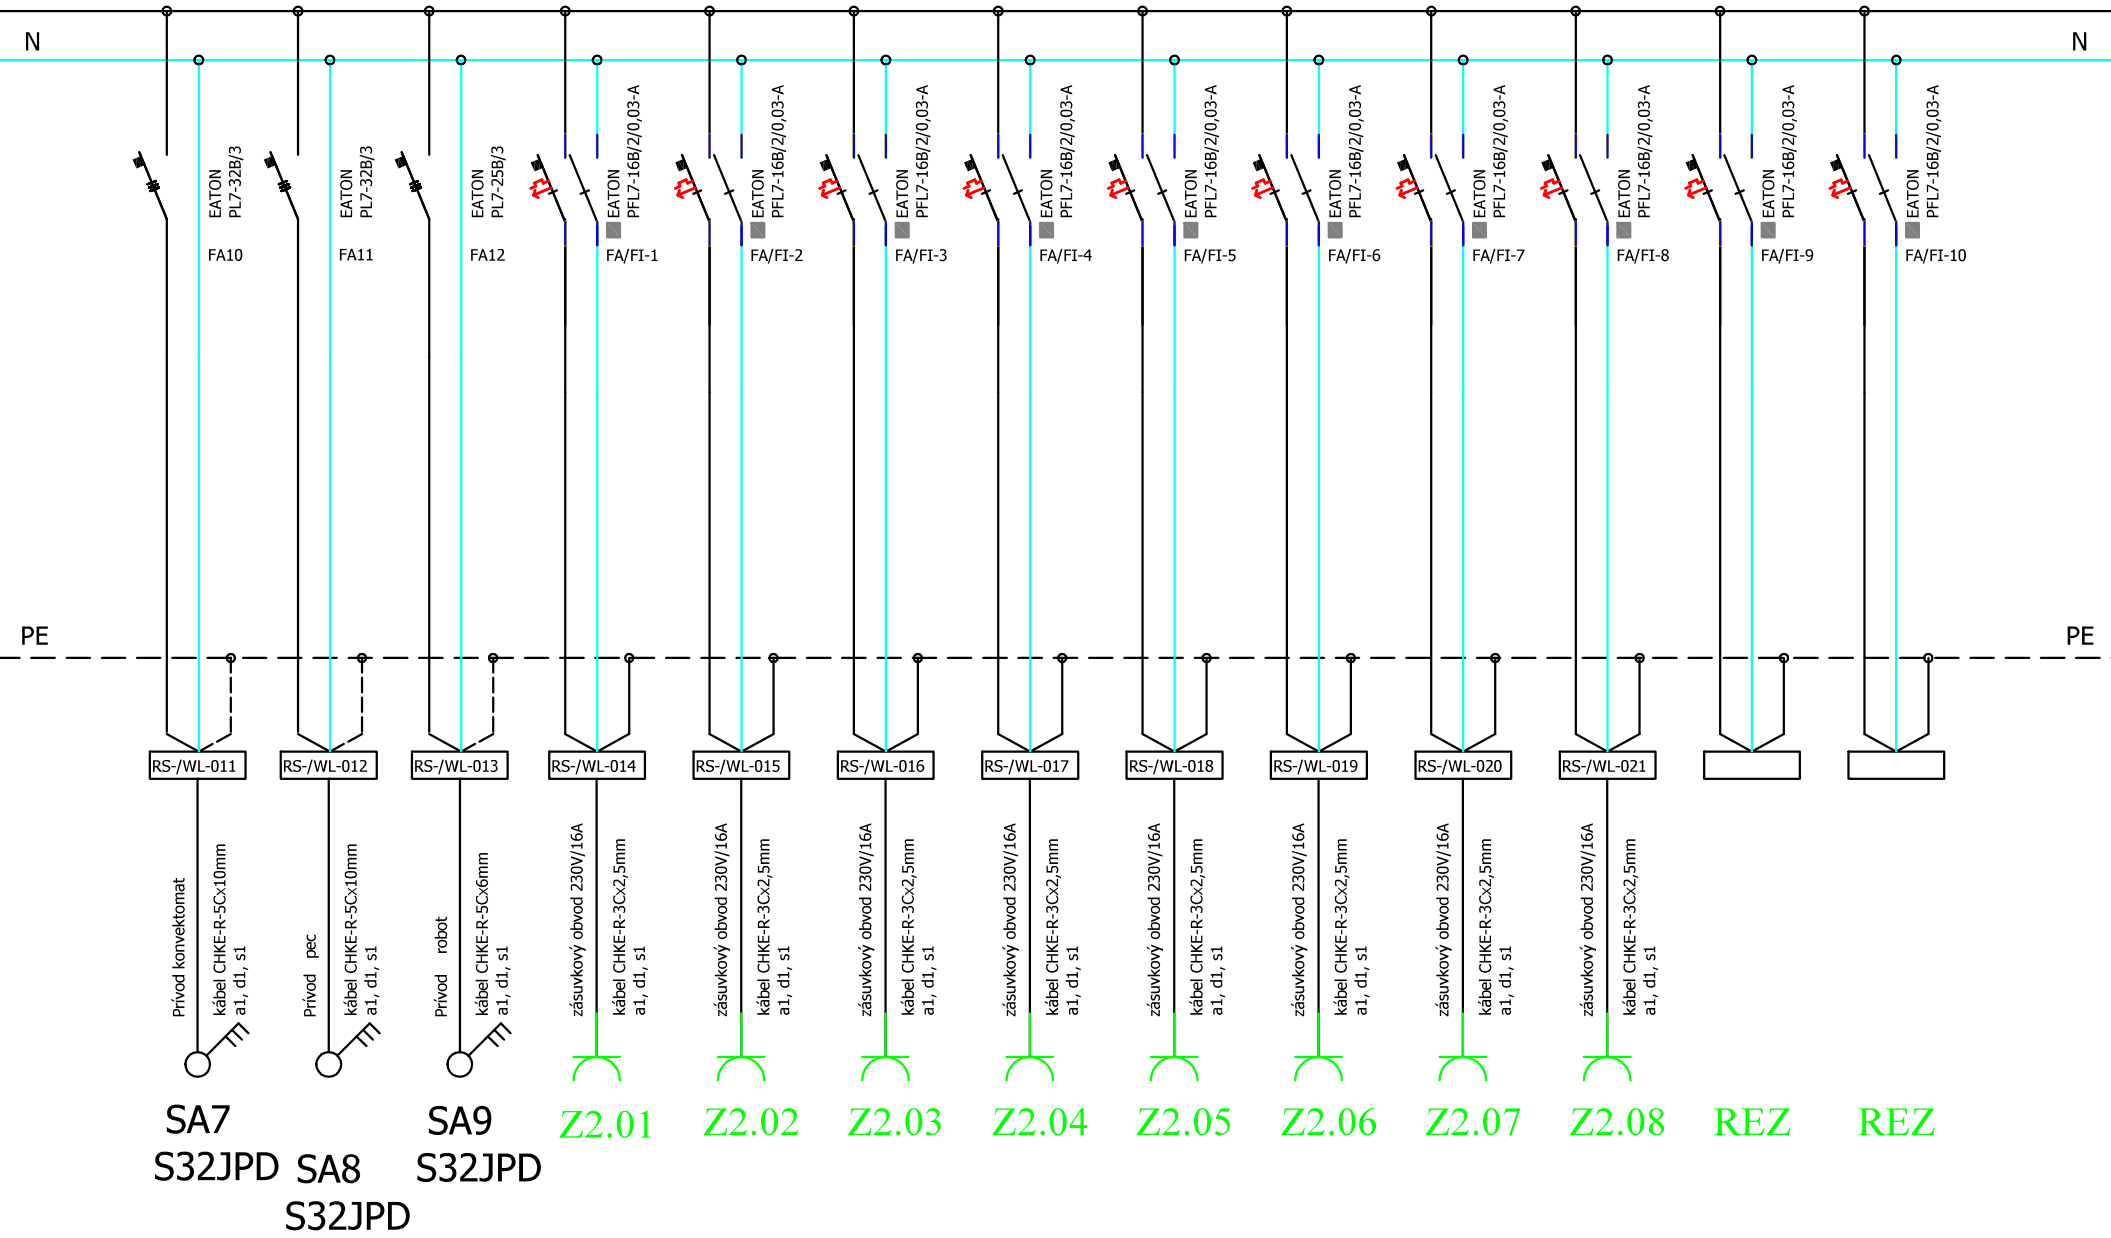

Napät'ová sústava : 3L/PE+N AC,50Hz, 230/400V TN-S RS3.2

L1,L2,L3 Ik=10kA, Un=400V, In=80A

