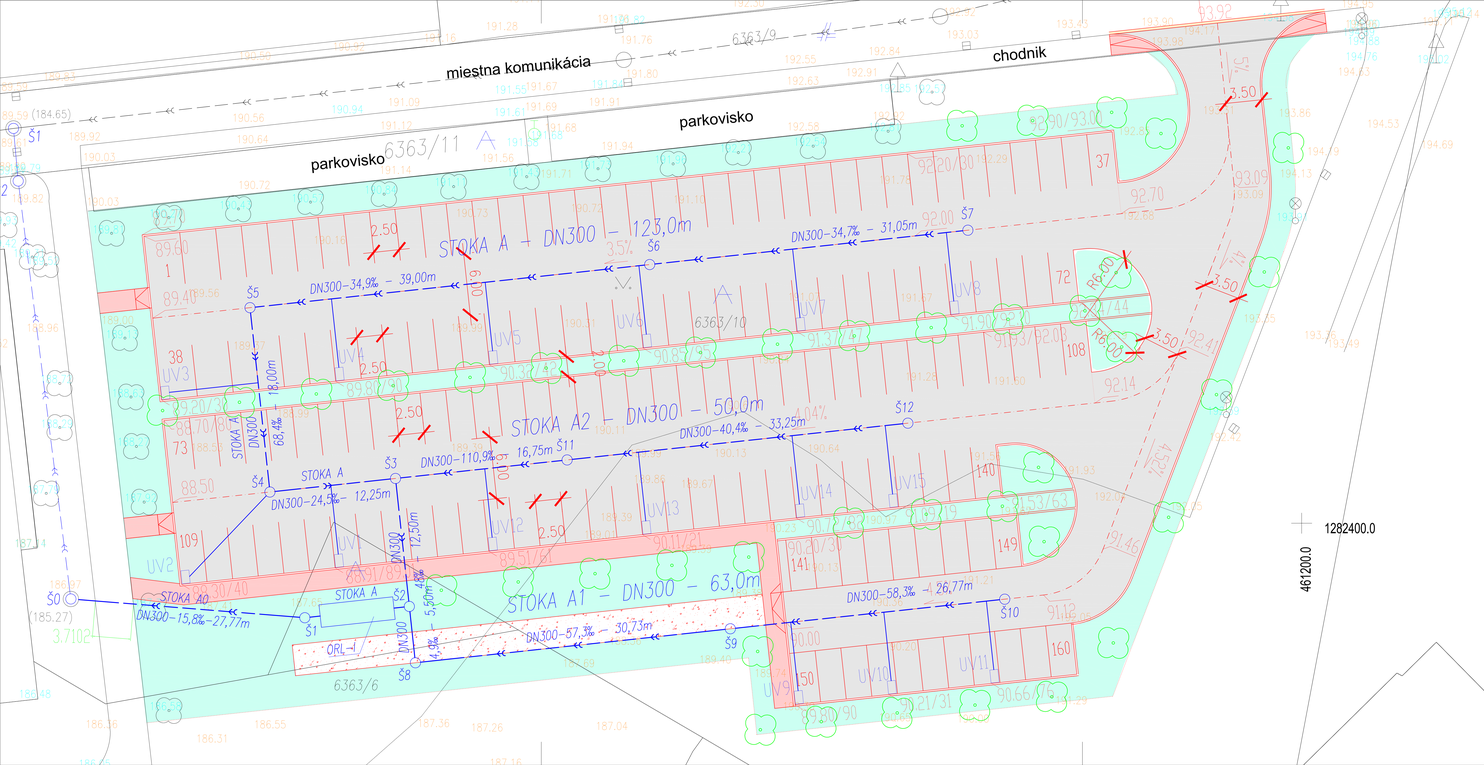

LEGENDA

- SO 501-00 DAŽĎOVÁ KANALIZÁCIA A ORL
- KANALIZAČNÁ ŠACHTA
- ODLUČOVAČ ROPNÝCH LÁTOK
- PRÍPOJKA OD UV
- ULIČNÝ VPUST

GENERÁLNY PROJEKTANT
R-PROJECT INVEST,s.r.o.,
HL. INŽ. PROJEKTU
Ing. Richard URBAN

SÚRADNICOVÝ SYSTÉM: S-JTSK
VÝŠKOVÝ SYSTÉM: Bpv

501-00

VYPRACOVAL: Ing. Martin PISTOVIČ	ZODP. PROJEKTANT: Marta PISTOVIČOVÁ	HL. INŽ. PROJEKTU: Ing. Richard URBAN
KONTROLOVAL: Marta PISTOVIČOVÁ	OKRES (OBVOD) STAVBY: LEVICE	
OBJEDNÁVATEĽ: NITRIANSKY SAMOSPRÁVNY KRAJ,Rázusova 2915/2A, 949 01 Nitra		
ZHOTOVITEĽ: R-PROJECT INVEST,s.r.o., Pečniansk 27, 851 01 Bratislava, tel. : +421 2 555 66 499, www.r-project.sk, r-project@r-project.sk		

LEMA projekt, s.r.o.
projektovanie inžinierskych sietí
vodovod, kanalizácia, zdravotechnika
Gercenova 5, 851 01 Bratislava, Slovakia
tel. : +421 902 217030
e-mail : pistovicova@gmail.com

STAVBA: Rekonštrukcia parkovacích plôch	STUPEŇ: DSP/DRP	FORMÁT: 4A4
	DÁTUM: 04/2018	Č.ZÁKAZKY
OBJEKT: SO 501-00 DAŽĎOVÁ KANALIZÁCIA A ORL	MIERKA: 1:250	Č.ARCH.
PRÍLOHA: SITUÁCIA	Č.VÝKRESU: 2	Č.SÚPRAVY