



VZOROVÝ PRIEČNY REZ ULOŽENIA POTRUBIA

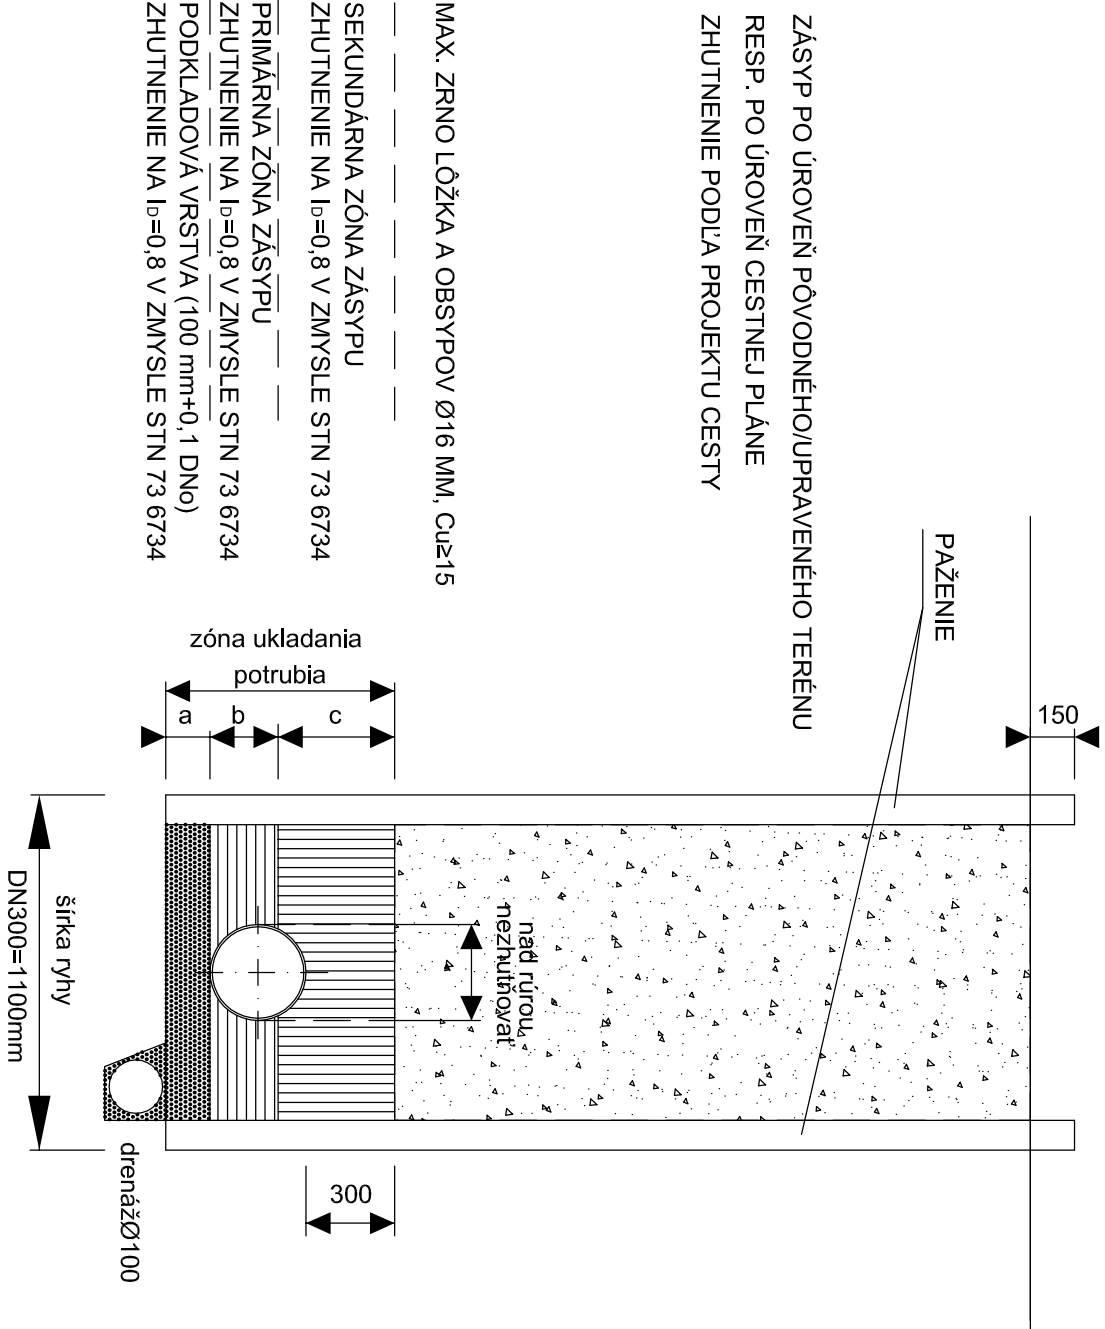

POZNÁMKA: DRENÁŽ POD LÔŽKOM PRE ODVODNENIE RYHY V PRÍPADE DOSAHU PODZEMNEJ VODY

SÚRADNICOVÝ SYSTÉM: S-JTSK  
VÝŠKOVÝ SYSTÉM: Bpv

501-00

GENERÁLNY PROJEKTANT R-PROJECT INVEST,s.r.o., HL. INŽ. PROJEKTU Ing. Richard URBAN		

VYPRACOVAL Marta PISTOVIČOVÁ	ZODP. PROJEKTANT Marta PISTOVIČOVÁ	HL. INŽ. PROJEKTU Ing. Richard URBAN	<b>LEMA projekt s.r.o.</b> projektovanie inžinierskych sietí vodovod, kanalizácia, zdravotníctvínia Gerčovova 5, 851 01 Bratislava, Slovakia tel. : +421 902 277030 e-mail : pistorovicova@gmail.com
KONTROLOVAL Ing. Martin PISTOVIČ	OKRES (OBVOD) STAVBY LEVICE		
OBJEDNÁVATEL NITRIANSKY SAMOSPRÁVNÝ KRAJ, Rázusova 2915/2A, 949 01 Nitra			
ZHOTOVITEL R-PROJECT INVEST, s.r.o., Pečnianska 27, 851 01 Bratislava, tel. : +421 2 555 66 499, www.r-project.sk, r-project@r-project.sk			

STAVBA :	Rekonštrukcia parkovacích plôch					
OBJEKT :				SO 501-00 DAŽĎOVÁ KANALIZÁCIA A ORL		
PRÍLOHA :				ULOŽENIE POTRUBIA		
	STUPEŇ DSP/DRP	FORMÁT 2A4				
	DÁTUM 04/2018	Č. ZÁKAZKY				
	MIERKA 1:10	Č. ARCH.				
	Č. VÝKRESU 4	Č. SÚPRAVY				