




REKONŠTRUKCIA SPOLOČNEJ CESTIČKY CYKLISTOV A CHODCOV V OBCI
ASFALTOVÝ BETÓN

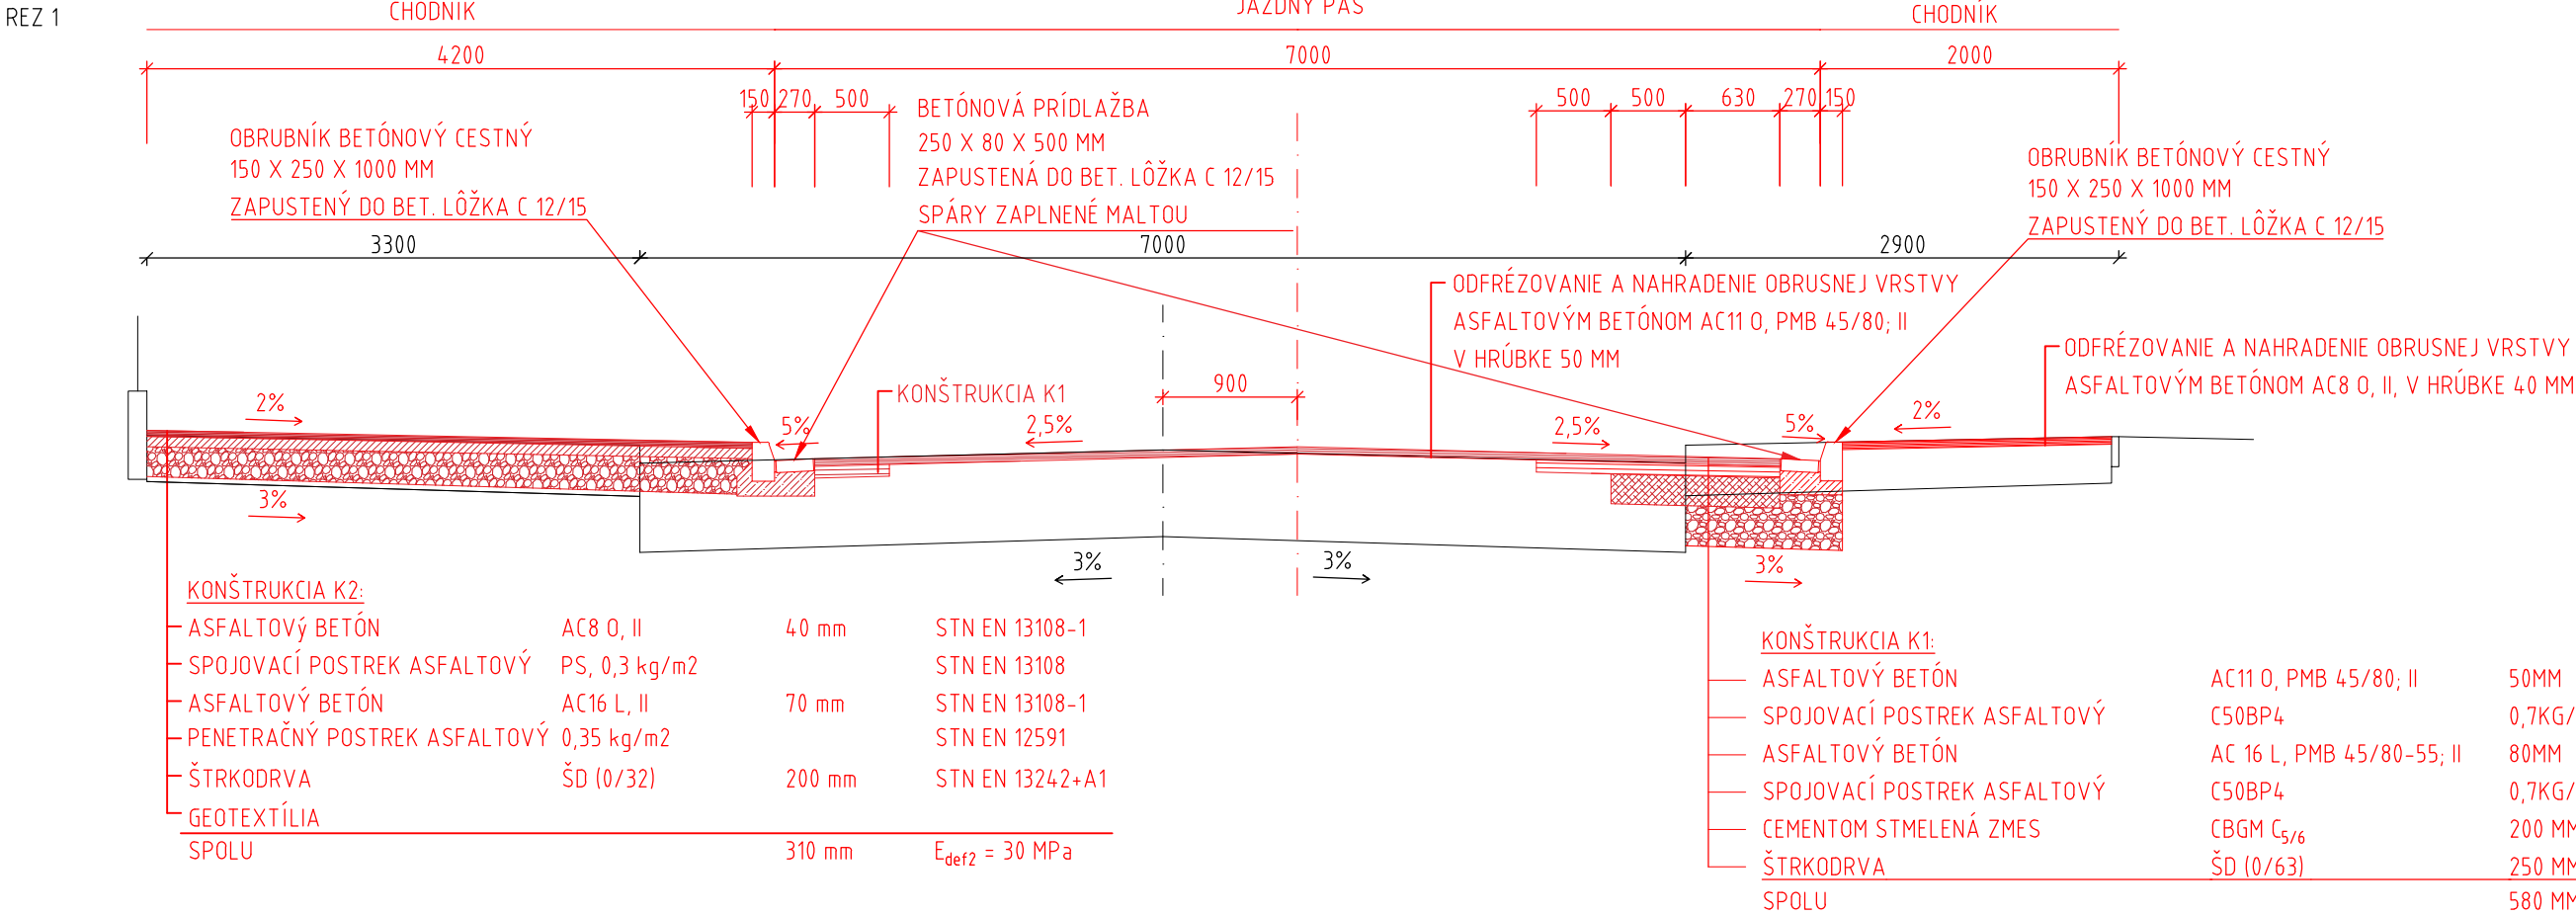

NOVOSTABA SAMOSTATNEJ CYKLISTICKEJ CESTIČKY NA KORUNE HRÁDZE
ASFALTOVÝ BETÓN

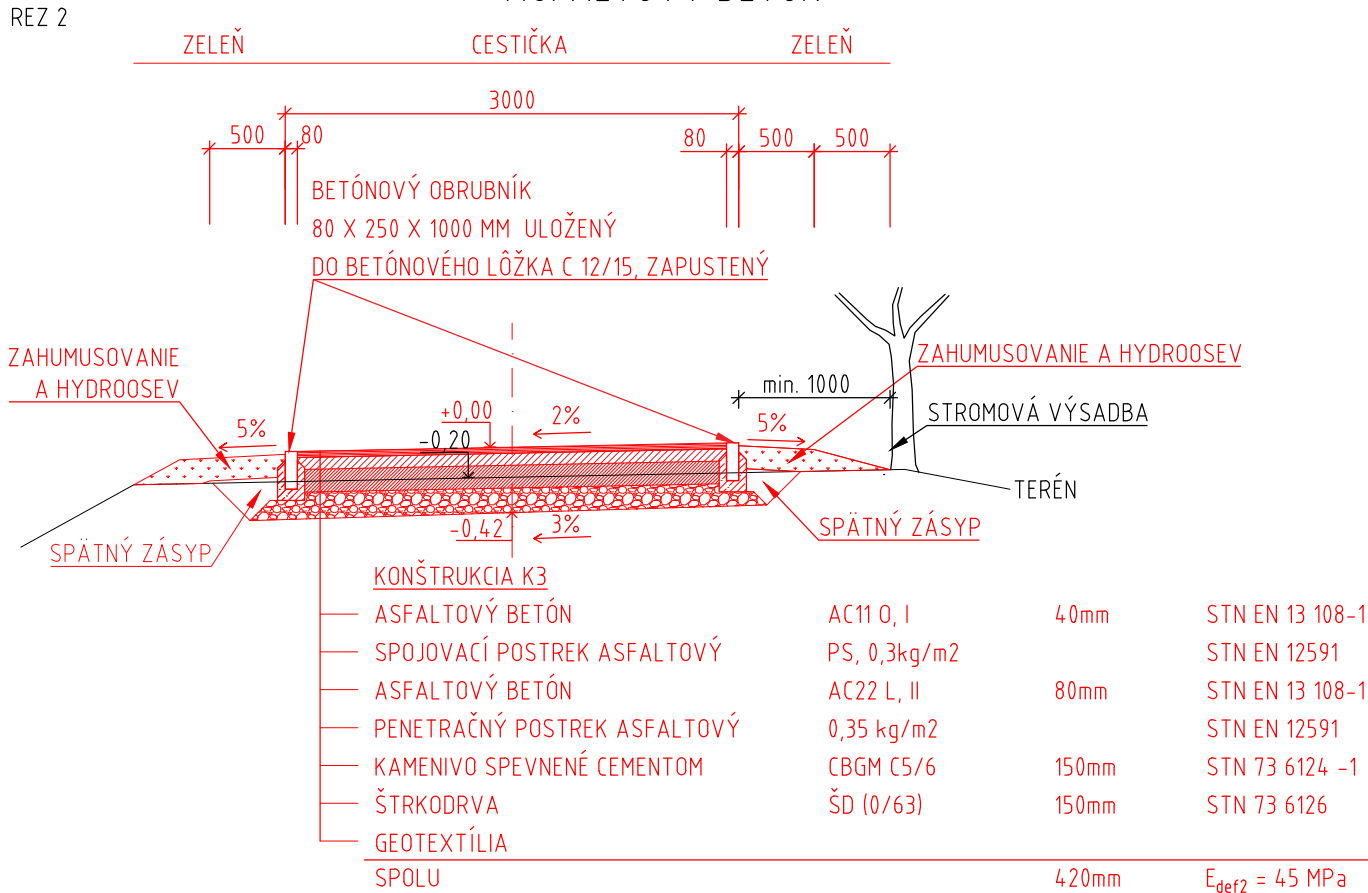

REKONŠTRUKCIA SPOLOČNEJ CESTIČKY CYKLISTOV A CHODCOV V OBCI S NOSNOSŤOU
PRE MOTOROVÉ VOZIDLÁ (VJAZDY NA POZEMKY), ASFALTOVÝ BETÓN

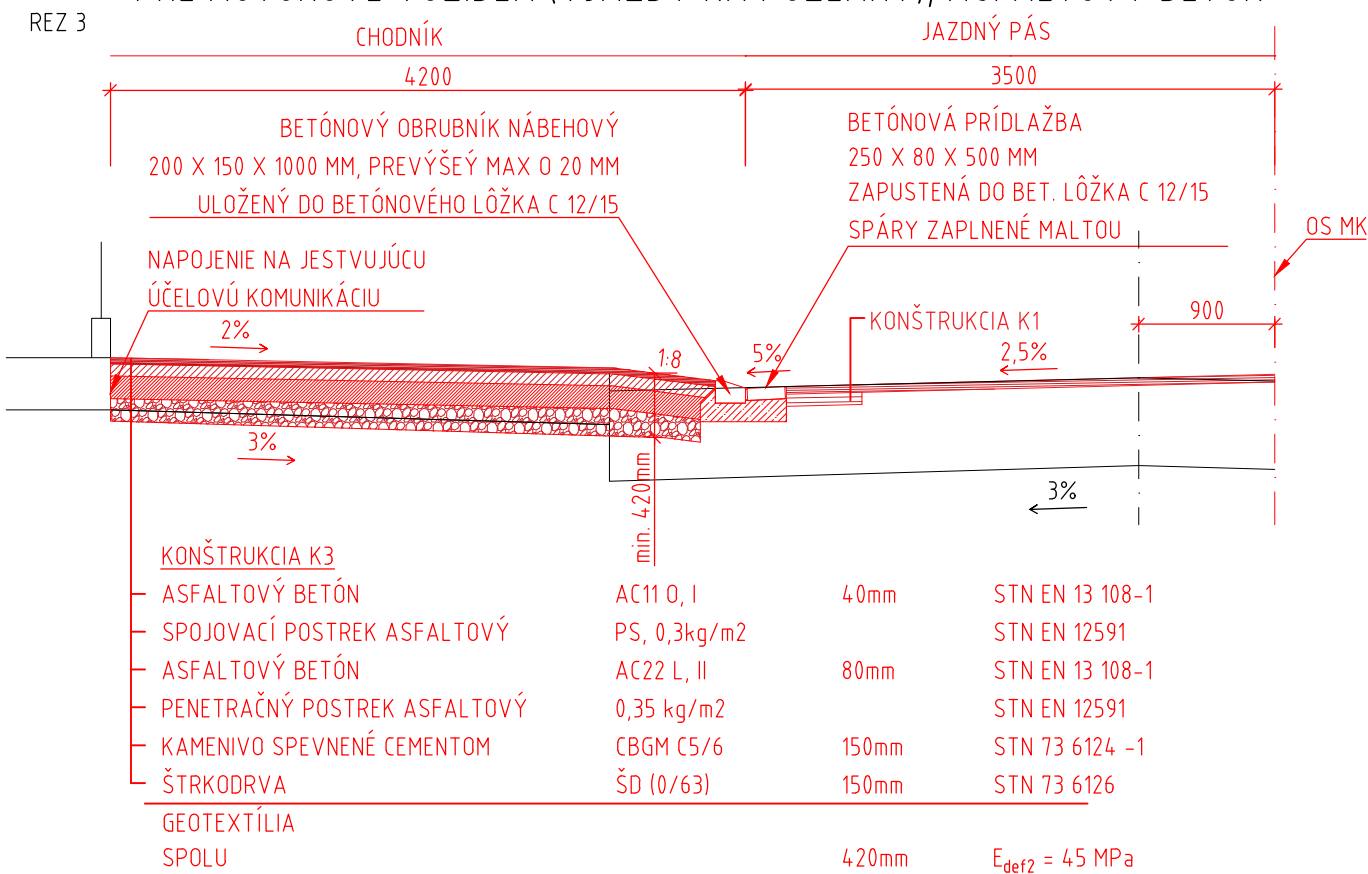

ZHOTOVITEĽ PD: CYKLOPROJEKT S.R.O. LAURINSKÁ 18, 811 01 BRATISLAVA – STARÉ MESTO			
OBJEDNÁVATEĽ		MESTO VRÁBLE, MESTSKÝ ÚRAD, HLAVNÁ 1221, 952 01 VRÁBLE	DÁTUM
HLAVNÝ PROJEKTANT		ING. BORIS ARESTA	10/2017
ZOD. PROJEKTANT		ING. BORIS ARESTA	ČÍSLO ZÁKAZKY
VYPRACOVAL		ING. ACH. ANDREJ JÁCHIM, ING. ALŽBETA MASNICOVÁ, TOMÁŠ CVEČKA	20/2017
ZÁKAZKA:		STAVEBNÝ OBJEKT	PROFESIA
CYKLISTICKÝ CHODNÍK NITRA – VRÁBLE, IV. ETAPA – 1. ČASŤ		MIERKA	DOPRAVNÉ STAVBY
		POČET A4	1 : 50
		PRÍLOHA Č.	DSP+DRS
PREDMET VÝKRESU:		PRÍLOHA Č.	ČÍSLO PARÉ
VZOROVÉ PRIEČNE REZY CYKLOTRASY		D – 3	