



PRIEČNY REZ HRÁDZOU H1
Mierka 1:100

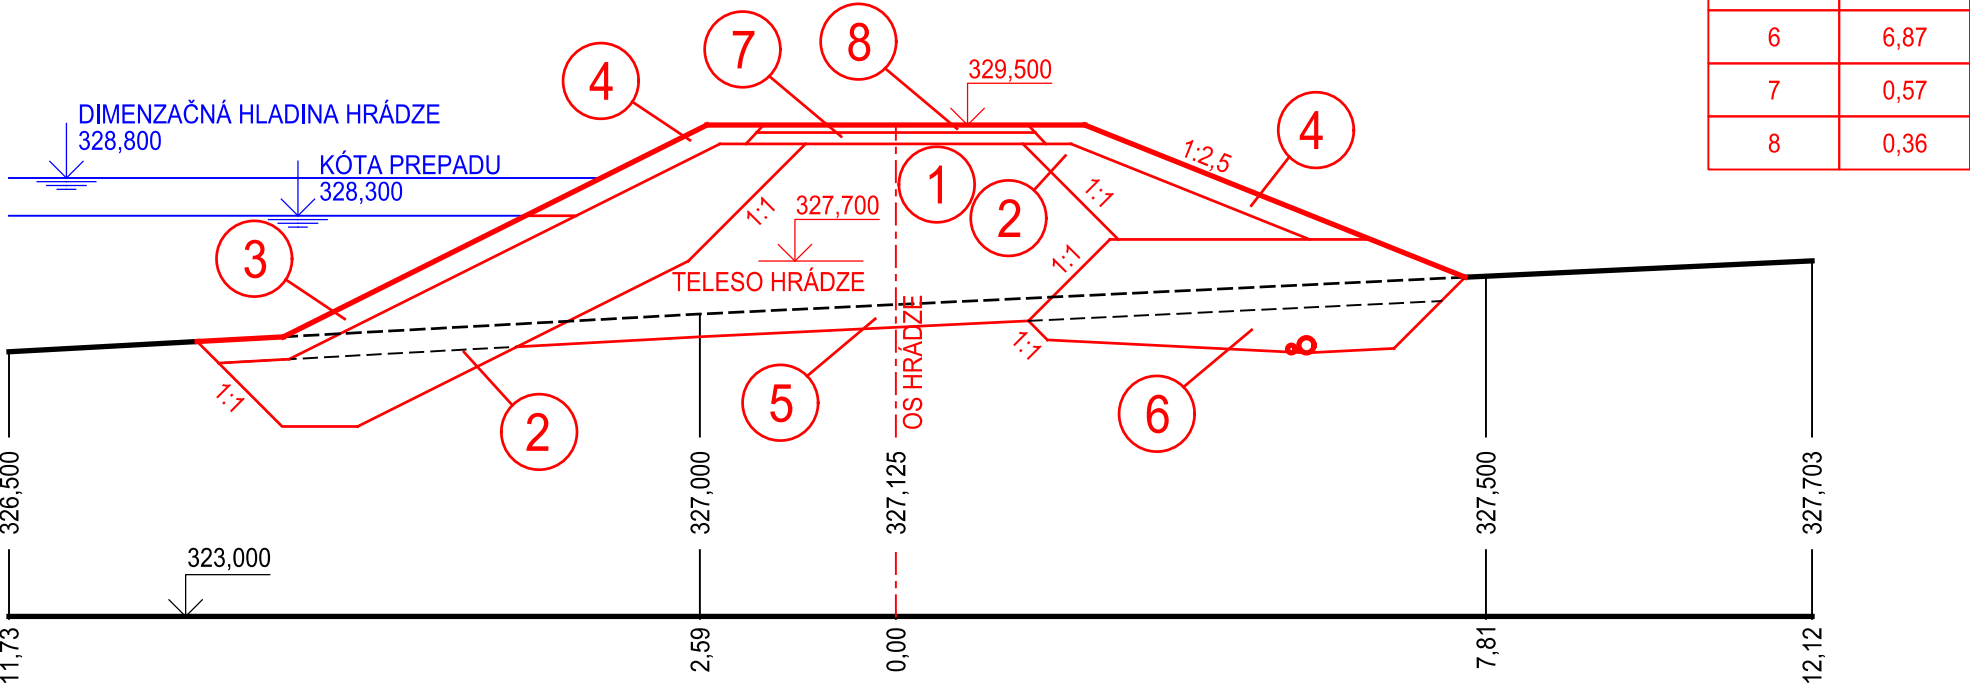


POLOŽKA	m ²
1	12,29
2	10,49
3	1,48
4	2,12
5	4,95
6	6,87
7	0,57
8	0,36

PRIEČNY REZ HRÁDZOU H4
Mierka 1:100

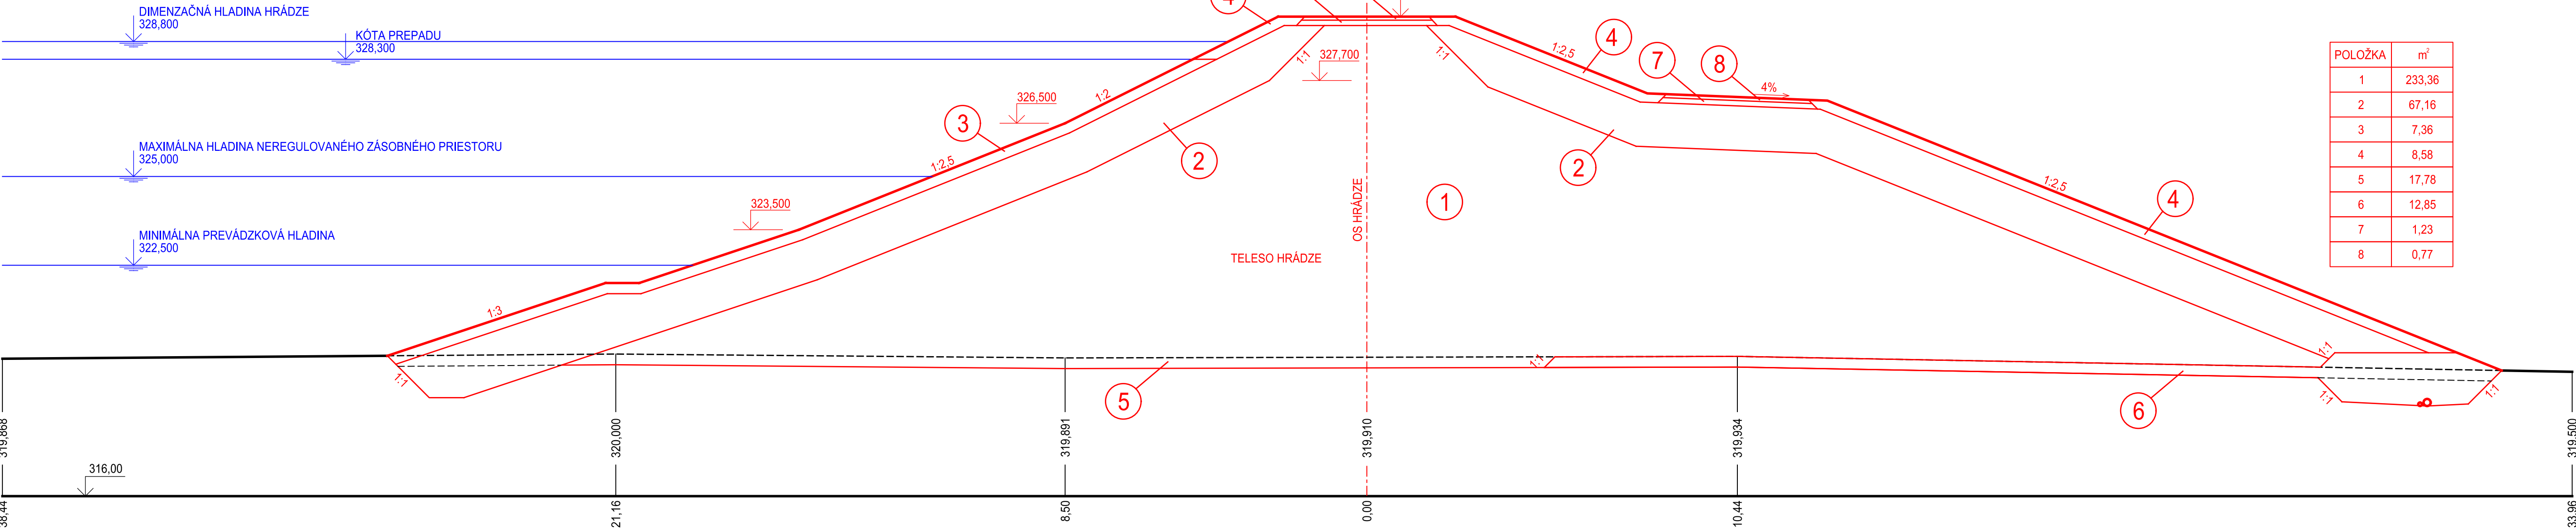


POLOŽKA	m ²
1	233,36
2	67,16
3	7,36
4	8,58
5	17,78
6	12,85
7	1,23
8	0,77

PRIEČNY REZ HRÁDZOU H2
Mierka 1:100

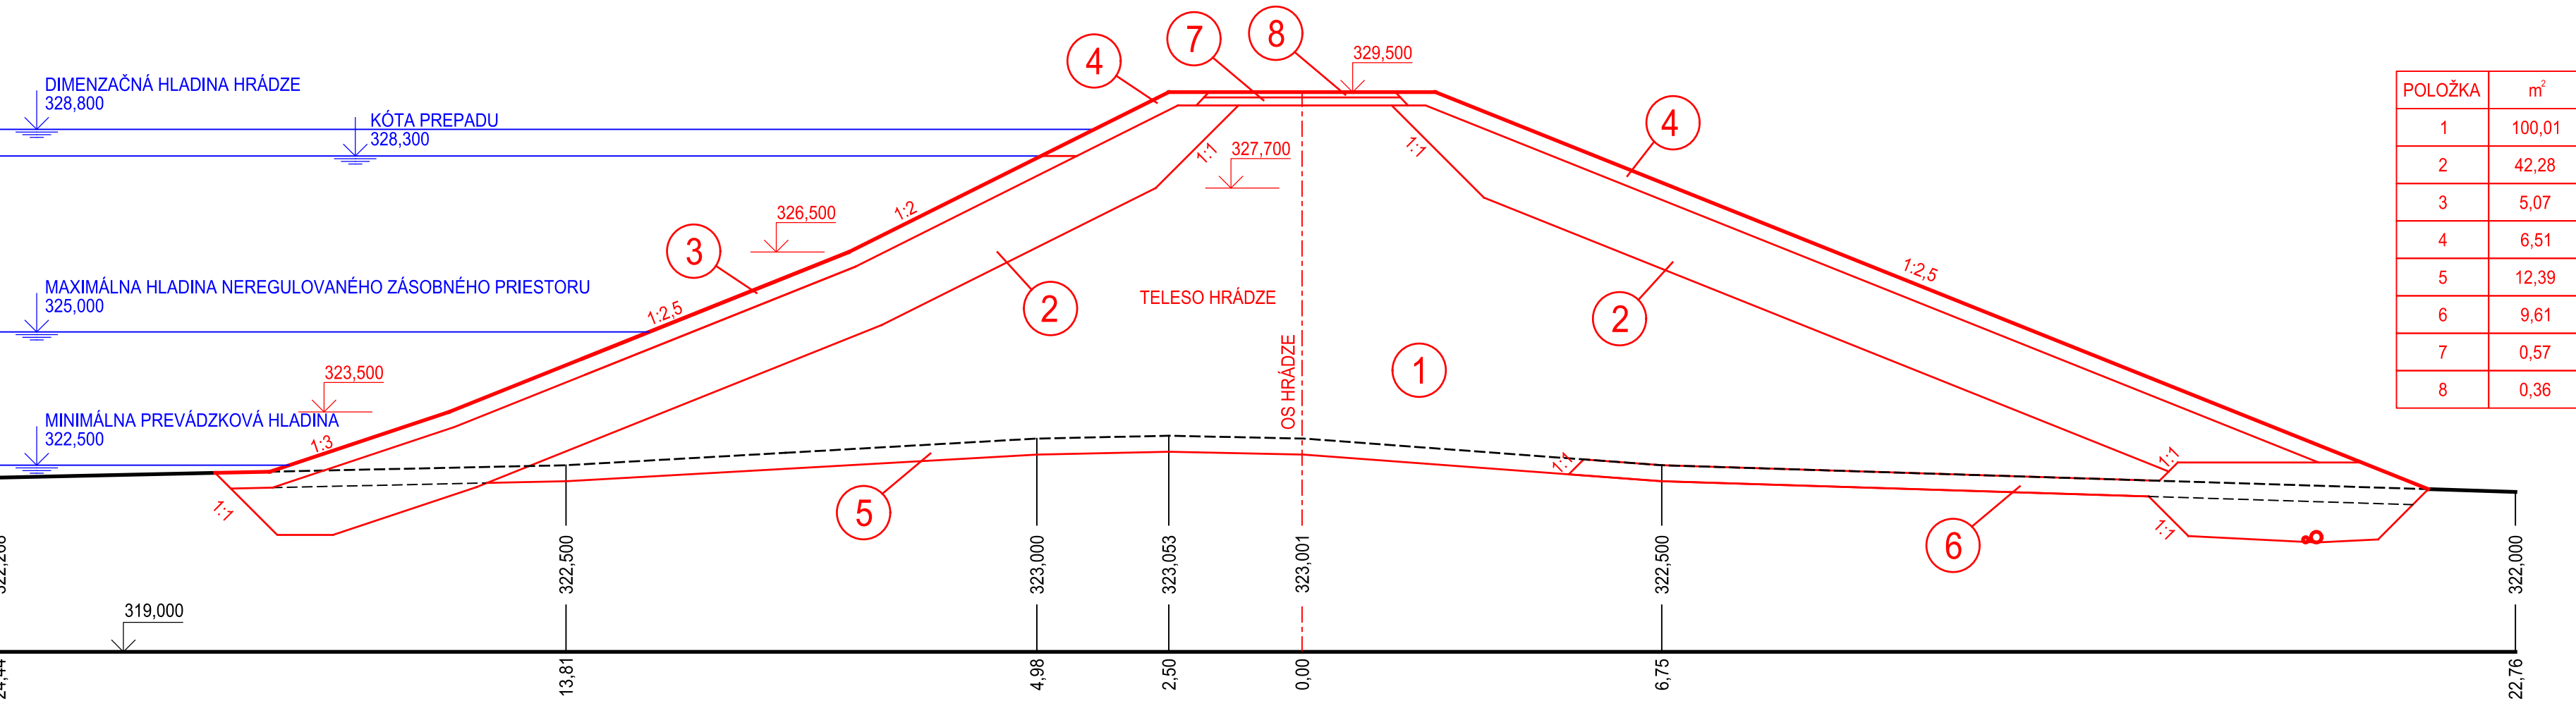


POLOŽKA	m ²
1	100,01
2	42,28
3	5,07
4	6,51
5	12,39
6	9,61
7	0,57
8	0,36

PRIEČNY REZ HRÁDZOU H5
Mierka 1:100

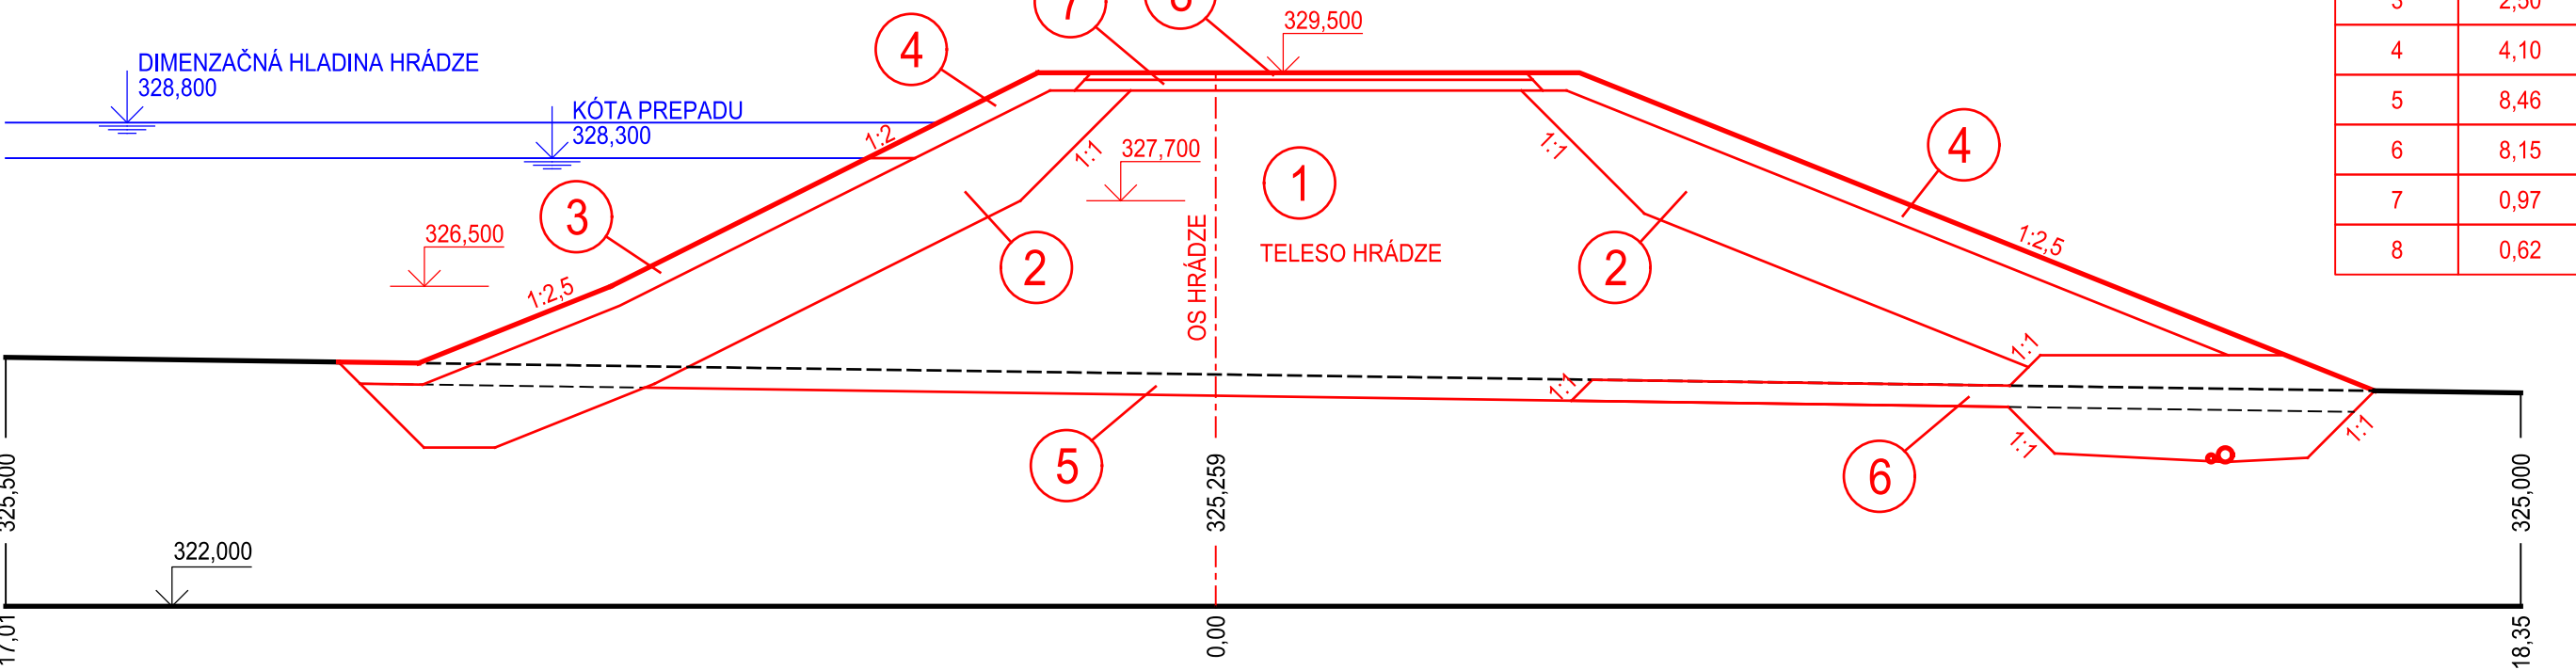

POLOŽKA	m ²
1	49,02
2	21,98
3	2,50
4	4,10
5	8,46
6	8,15
7	0,97
8	0,62

PRIEČNY REZ HRÁDZOU H3
Mierka 1:100

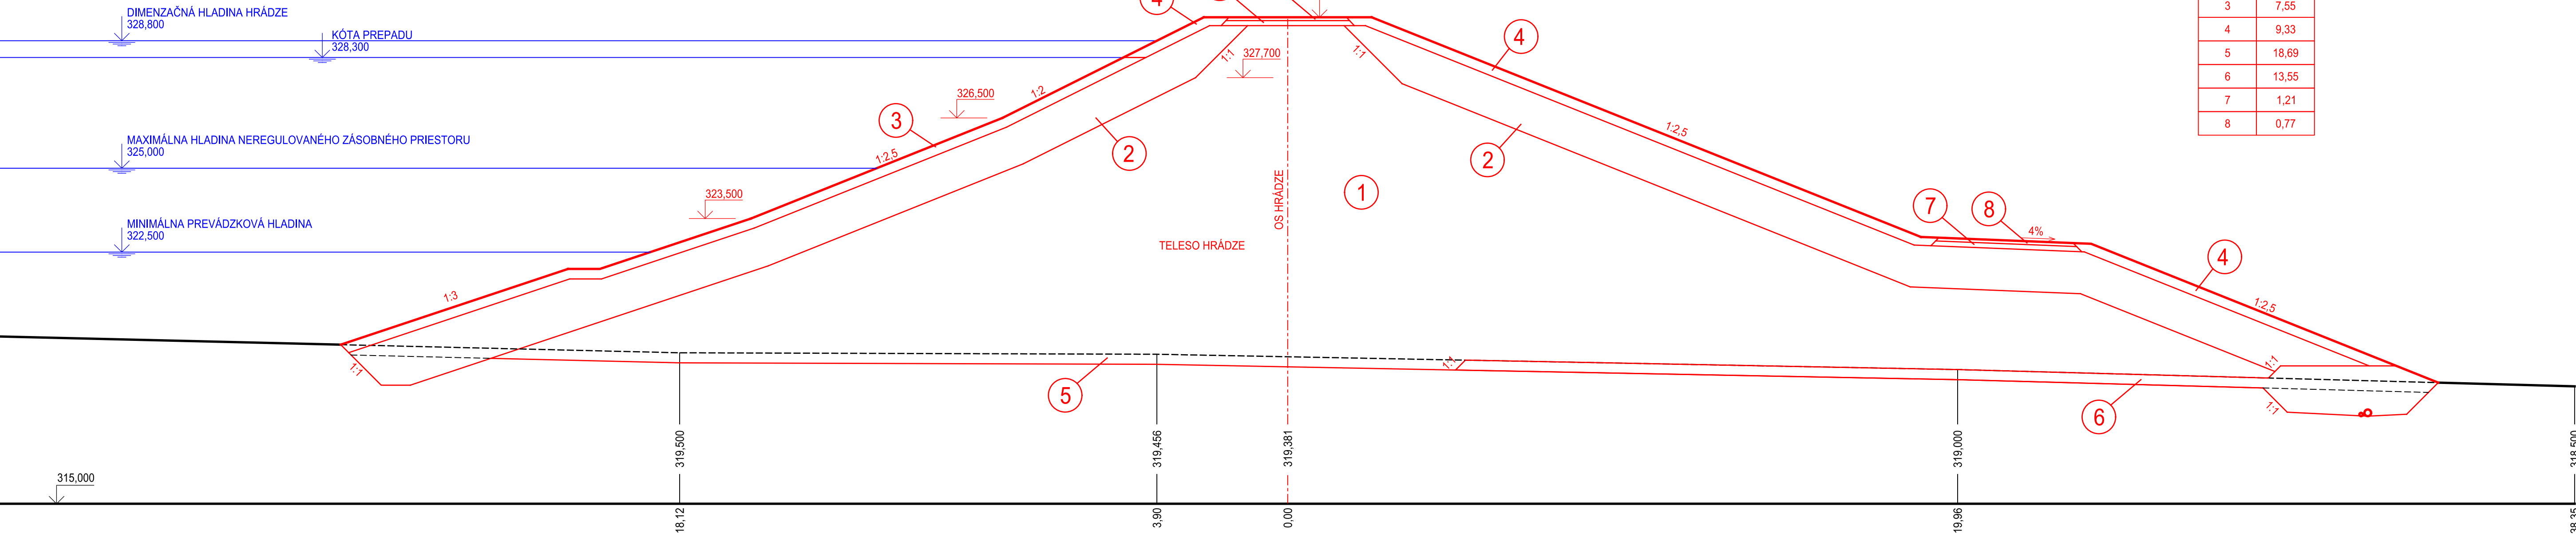

POLOŽKA	m ²
1	242,88
2	71,19
3	7,55
4	9,33
5	18,69
6	13,55
7	1,21
8	0,77

- LEGENDA:
- ① TELESO HRÁDZE
 - ② KRYCIA VRSTVA Z NENAMŔZAVÝCH MATERIÁLOV
 - ③ KAMENNÁ ROZPRESTIERKA
 - ④ ZAHUMUSOVANIE A ZATŔÁVNENIE
 - ⑤ ODHUMUSOVANIE
 - ⑥ PÁTNÝ DRÉN
 - ⑦ MAKADAM fr. 32 - 64 mm
 - ⑧ ŠTRKODRVA PRELIATA ASFALTOM

SÚRADNICOVÝ SYSTÉM: JTSK
VÝŠKOVÝ SYSTÉM: Bpv

VYPRACOVAL: ING. BIELANSKÁ	HIP: ING. KEDROVIČ	VODOTIKA, akciová spoločnosť	
ZODP. PROJ.: ING. KEDROVIČ JAKUB	VED. PROJ. ATEL.: ING. KEDROVIČ	FORMÁT	10 A4
Ob.Ú.: MYJAVA	Kr.Ú.: TREŇANSKY	DÁTUM	10.2011
Ok.Ú.: MYJAVA	INVESTOR: MESTO MYJAVA	STUPEŇ	OSP
OCHRANNÁ NÁDRŽ PADELKY		Č. ZÁK.	03-01290
SO č. 101 HRÁDZA		ARCH. Č.	0390
VÝKRES:	PRIEČNE REZY	MIERKA:	Č. PRÍLOHY:
		1:100	E - 2.5