



REZ 1 - 1

Mierka 1:50

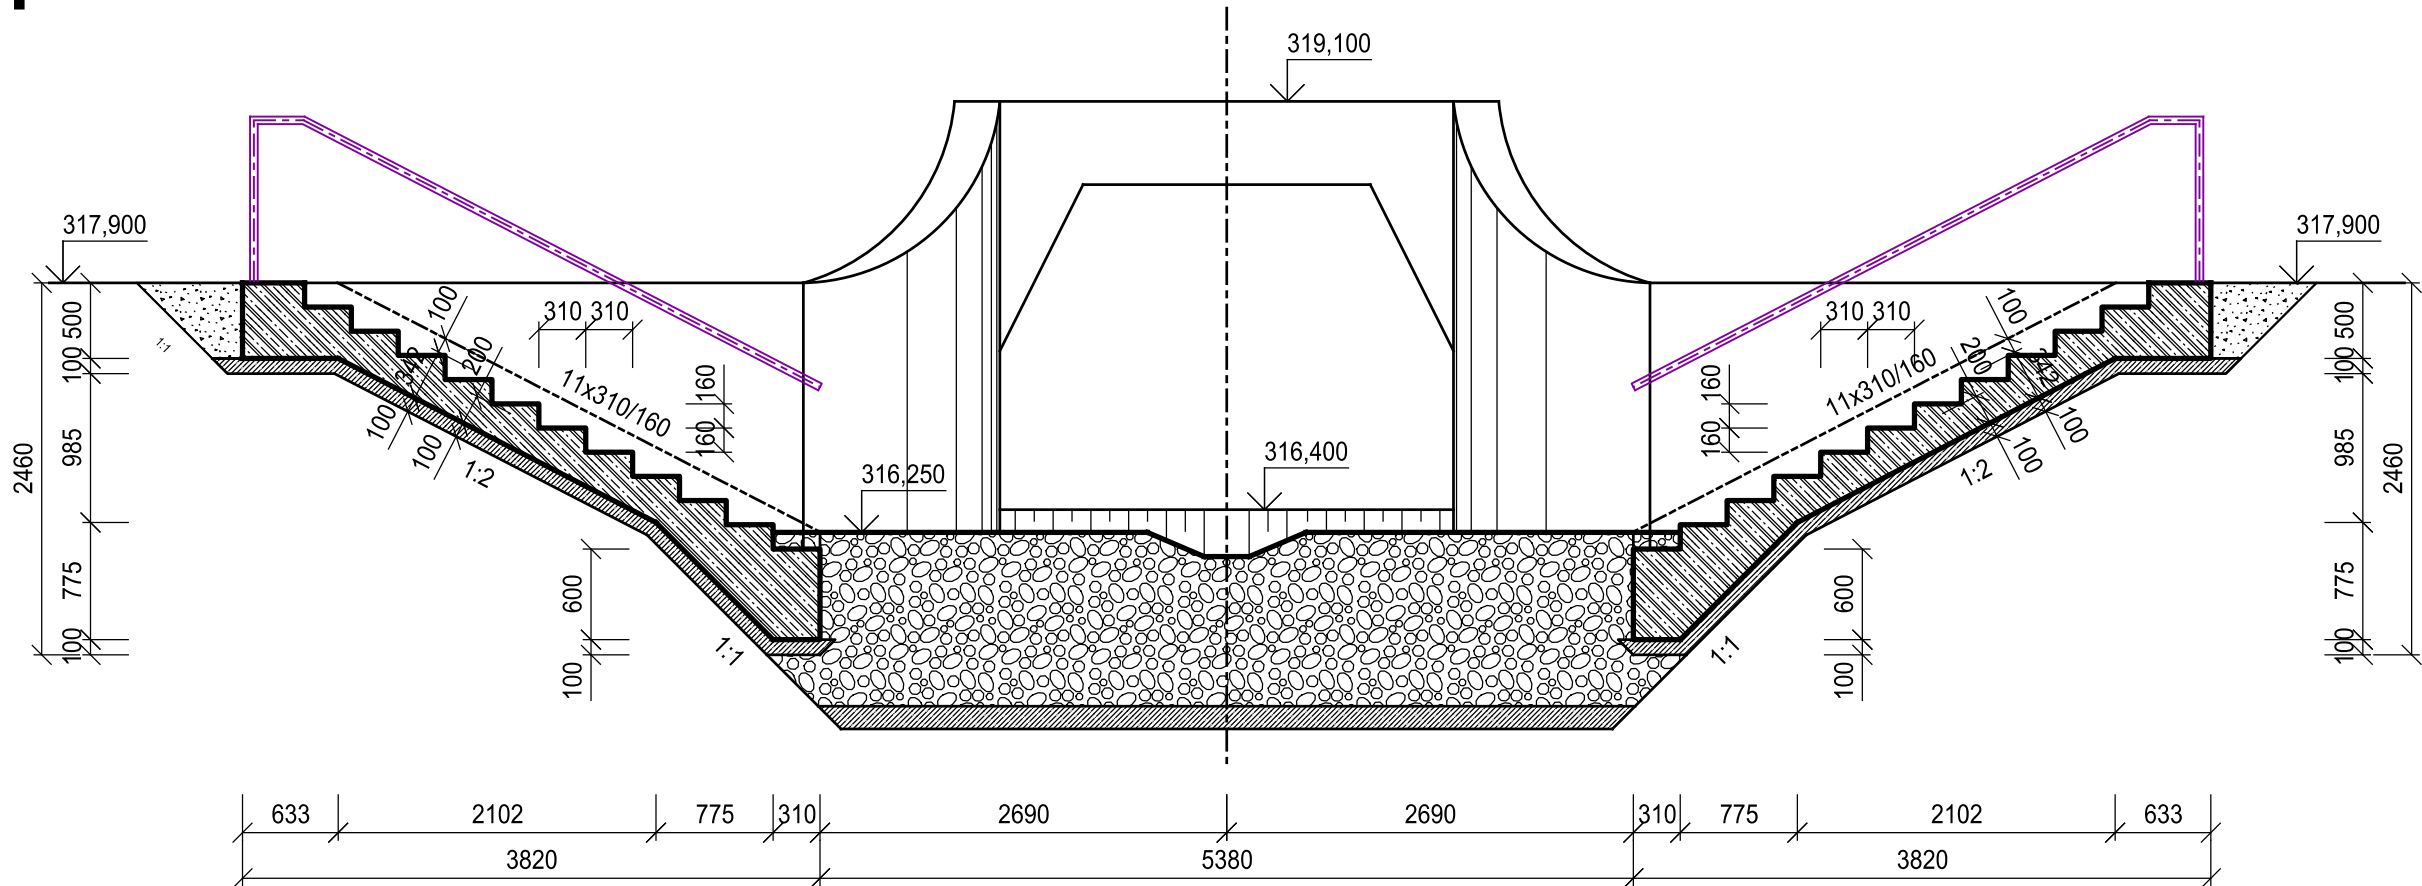

PÔDORYS

Mierka 1:50

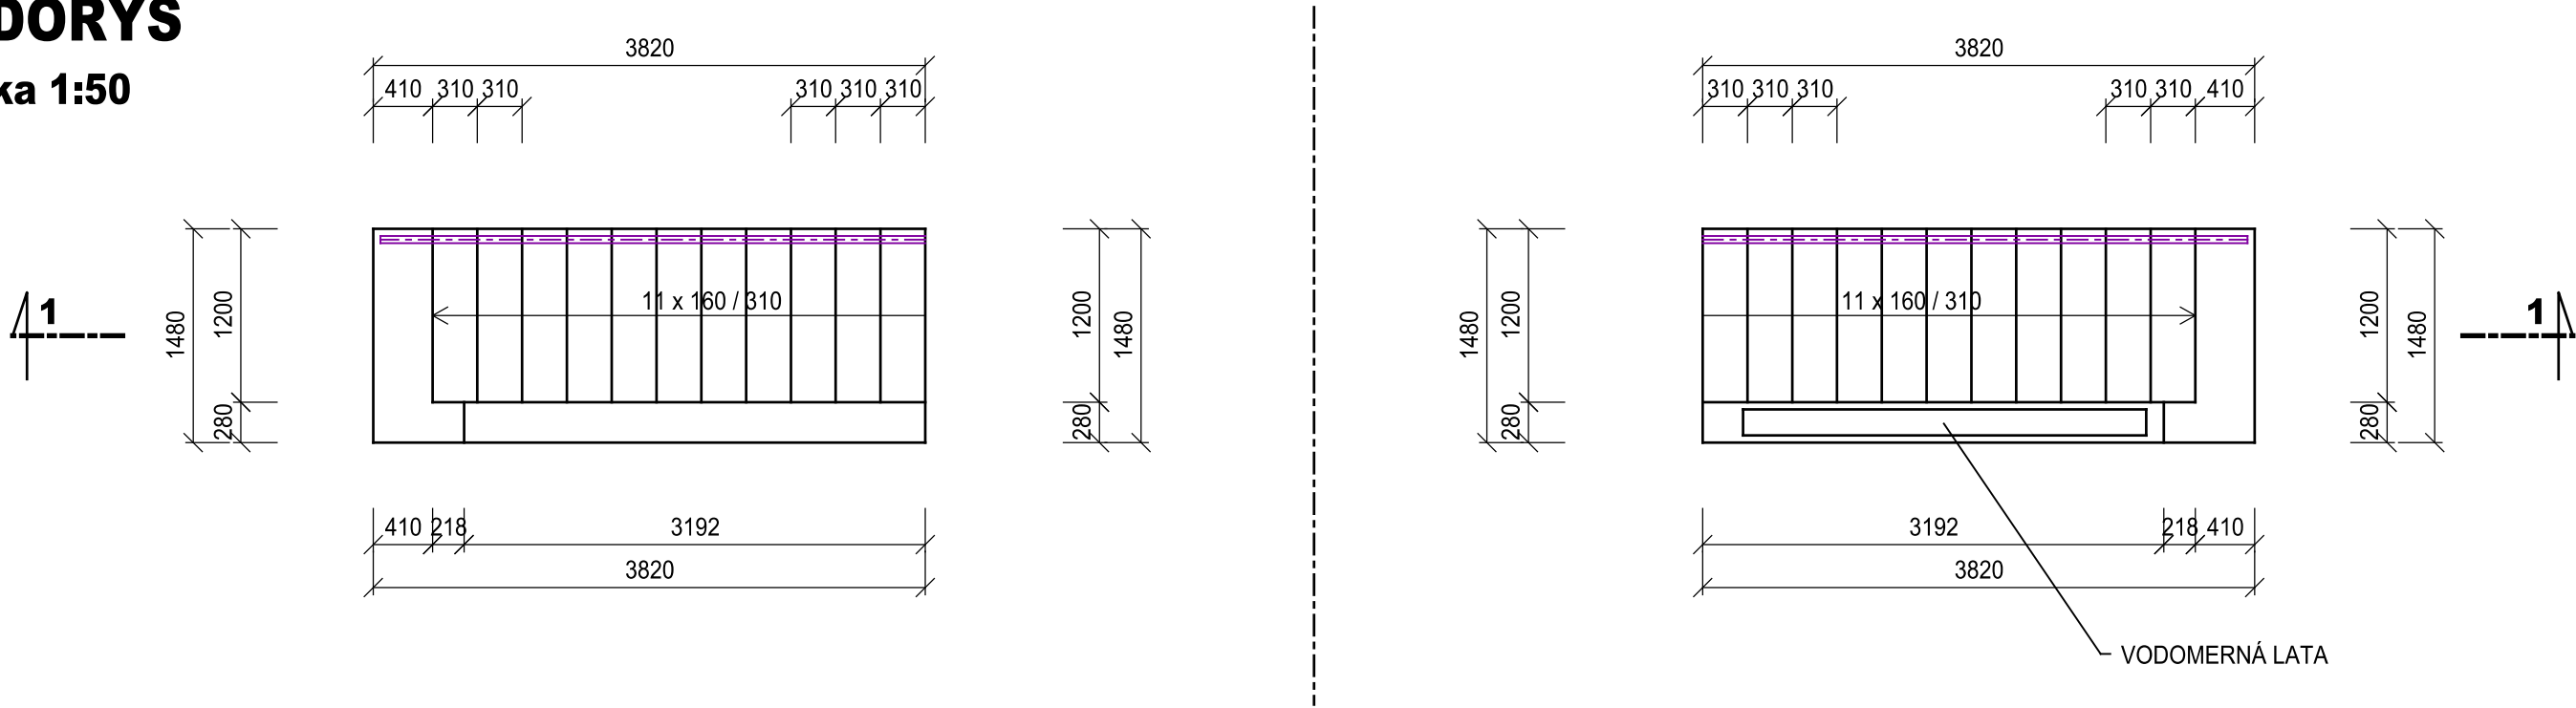

VÝPRACOVAL:						HIP:		<b>VODOTIKA, akciová spoločnosť</b>	
ING. GOREK						ING. KEDROVIČ			
ZODP. PROJ.:						VED. PROJ. ATEL.:			
ING. KEDROVIČ JAKUB						ING. KEDROVIČ			
Ob.Ú.: MYJAVA						Kr.Ú.: TRENČIANSKY		FORMÁT	3 A4
Ok.Ú.: MYJAVA						INVESTOR : MESTO MYJAVA		DÁTUM	10.2011
STAVBA: <b>OCHRANNÁ NÁDRŽ PADELKY</b>  <b>SO č. 104 ÚPRAVA TOKU POD HRÁDZOU</b>								STUPEŇ	DSP
								Č. ZÁK.	03-01290
								ARCH. Č:	0390
VÝKRES:						TERÉNNE SCHODY		MIERKA: 1:50	Č. PRÍLOHY: <b>E - 5.5</b>