

VÝKAZ OKIEN NOVÝ STAV - OBJEKT B								
OZN.	TYP	ROZMERY (mm)		VÝŠKA PAR.	POSCH.	KS	VNÚT. PAR.	VONK. PAR.
		ŠÍRKA	VÝŠKA					

10

10	1200x1550 2	1200	1550	1050	1. NP PRISTAVBA	2	P 10	K 10
----	-------------	------	------	------	--------------------	---	------	------

10: 2

2

11

11	2400x1550 2	2400	1550	1050	1. NP PRISTAVBA	6	P 11	K 11
----	-------------	------	------	------	--------------------	---	------	------

11: 6

6

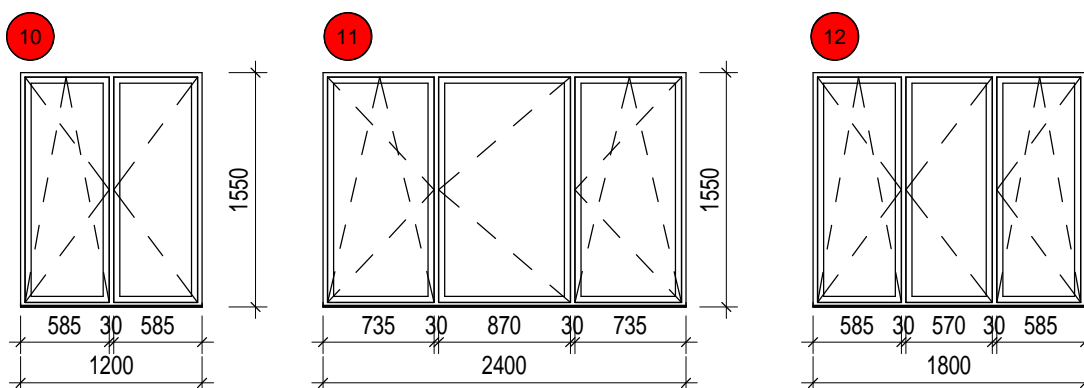
12

12	1800x1550 2	1800	1550	1050	1. NP PRISTAVBA	2	P 12	K 12
----	-------------	------	------	------	--------------------	---	------	------

12: 2

2

10

**POZNÁMKA:**

- VŠETKY OTVORY ZAMERAŤ A SKONTROLOVAŤ PRED OBJEDNANÍM OKIEN.
- VŠETKY VÝPLŇOVÉ KONŠTRUKCIE T.J. OKNA A DVERE OSADIŤ NA VONKAJŠIU HRANU MURIVA!
- OSTENIA A NÁDPRAŽIA VÝPLNÍ OTVOROV PREKRYŤ TEPELNOU IZOLÁCIOU MIN. HR. 30 mm !
- FAREBNOSŤ RÁMOV OKIEN POTVRDIŤ S INVESTOROM A ARCHITEKTOM PRED OBJEDNANÍM
- PRI REALIZÁCII JE NUTNÉ DODRŽAŤ PLATNÚ LEGISLATÍVU - ZÁKONY, NARIADENIA VLÁDY, VÝHLAŠKY, ROZHODNUTIA A ZÁVÄZNÉ STANOVISKA DOTKNUTÝCH ORGÁNOV.
- PRED VÝROBOU JE NUTNÉ PREDLOŽIŤ V DOSTATOČNOM PREDSTIHU DIELENSKÚ DOKUMENTÁCIU K ODSÚHLASENIU INVESTORA A AUTORSKEHO DOZORU. KONŠTRUKČNÉ SCHEMY ANI OSTATNÉ VÝKRESY DIELENSKU (VÝROBNÚ) DOKUMENTÁCIU NENAHRÁDZAJÚ.
- DODÁVATEĽ GARANTUJE JEDNOTLIVÉ VLASTNOSTI PRVKOV.
- KOTVENIE PRVKOV, KOTVIACE MATERIÁLY A TECHNOLOGIA OSADENIA BUDÚ GARANTOVANÉ DODÁVATEĽOM.
- ATYPICKÉ POSTUPY BUDÚ KONZULTOVANÉ S AUTORSKÝM DOZOROM.
- SUČINITEL' PRECHODU TEPLA OKENNÝM RÁMOM  $U_f \leq 1,1 \text{ W}/(\text{m}^2.\text{K})$
- SUČINITEL' PRECHODU TEPLA ZÁSKLENÍM  $U_g \leq 0,6 \text{ W}/(\text{m}^2.\text{K})$

**-1,000 = 1. NP**Projektová dokumentácia slúži ako  
podklad pre stavebné povolenie

Tento výkres je originál a jeho kopírovanie bez súhlasu majiteľa je trestné podľa §21.odst. d) zákona č.383/1997 Z.z.

Projektová dokumentácia nenahrádza  
výrobnú a dielenskú dokument. dodávateľa

Vypracoval: Ing. V. Staš	Stavba: <b>ZNÍŽENIE ENERGETICKEJ NÁROČNOSTI BUDOVY OBEČNÉHO ÚRADU</b>	 <b>TERA green s.r.o</b> Orechová 23, 085 01 Bardejov telefón: +421 905 873 209 email: astefankovall@gmail.com	
Projektant: Ing. A Štefanková Ing. V. Staš	Stavebník: Obec Komárany, Komárany 136		
Zodp. projektant: Ing. A Štefanková	Miesto stavby: Komárany, p.č. 371/1; 371/5, 093 01 Vranov nad Topľou	Dátum: 01/2017	Stupeň: DSP
H.I.P.: Ing. A Štefanková	Objekt: <b>OBJEKT B</b>	Č. Zák.: 5816	Kóty v: mm
	Diel: ARCHITEKTONICKO - STAVEBNÁ ČASŤ /ASR/	Formát: A4	Mierka: 1 : 50
	Obsah: <b>VÝPIS VÝPLNÍ OKIEN NOVÝ STAV</b>	Časť: <b>D</b>	Príl.č.: <b>N-05/B</b>