




POHĽAD JUHOZÁPADNÝ

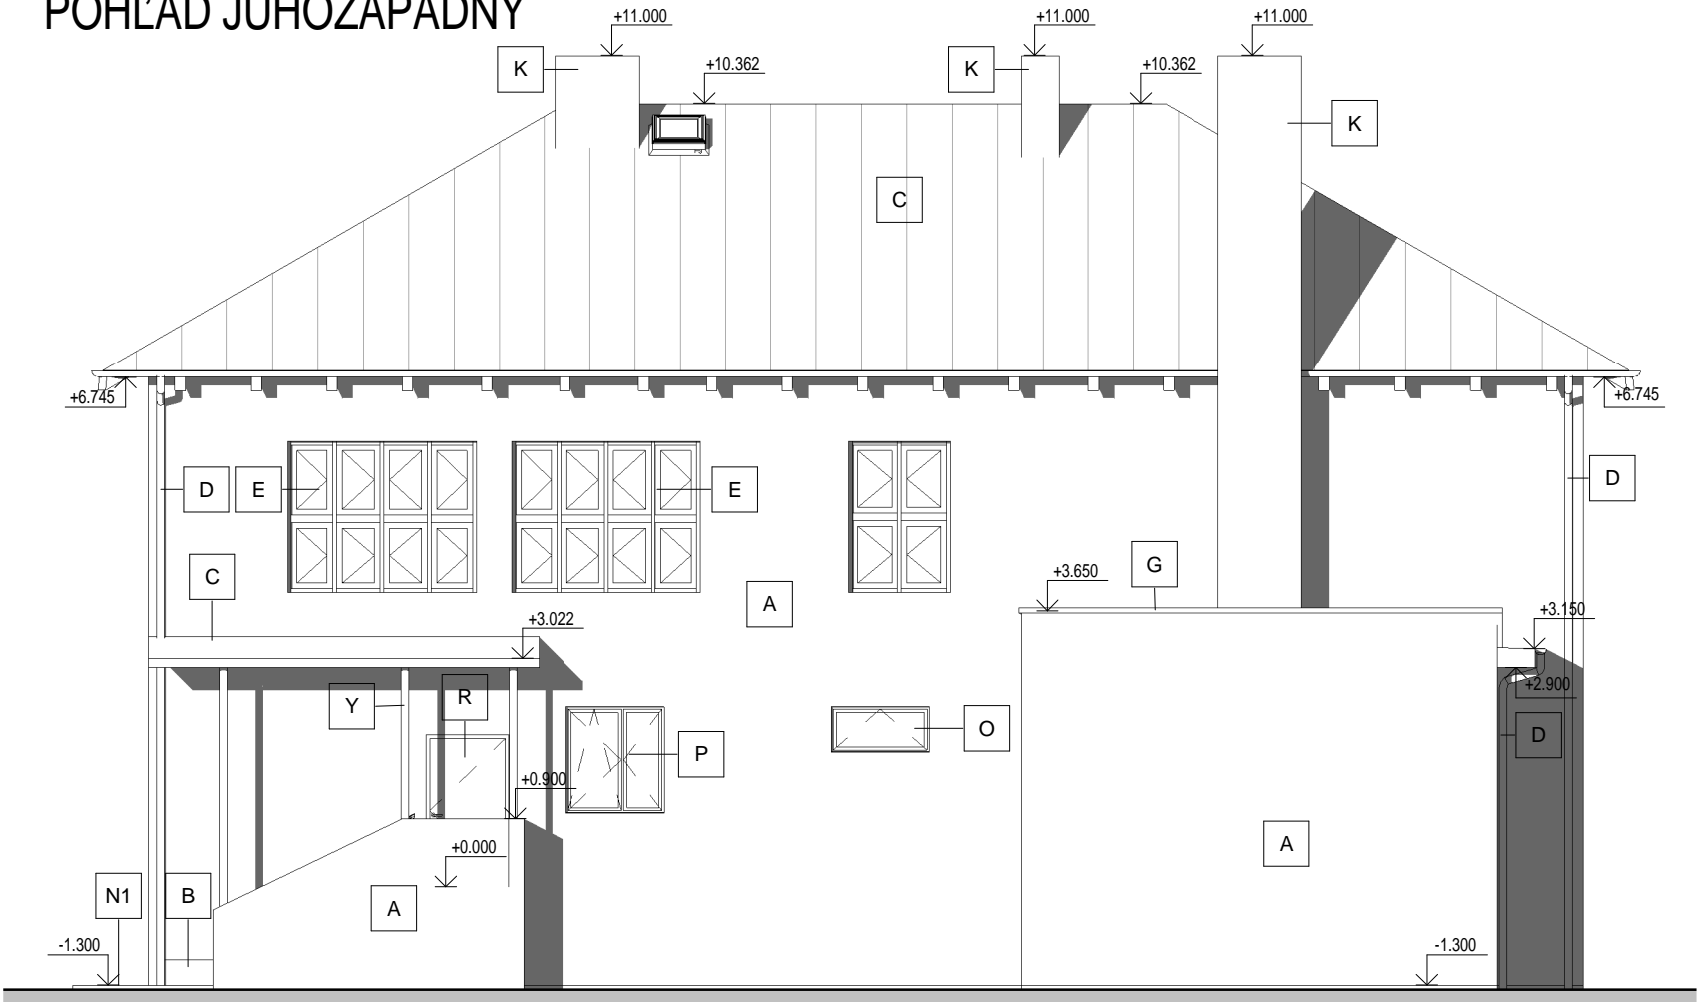


POHĽAD JUHOVÝCHODNÝ

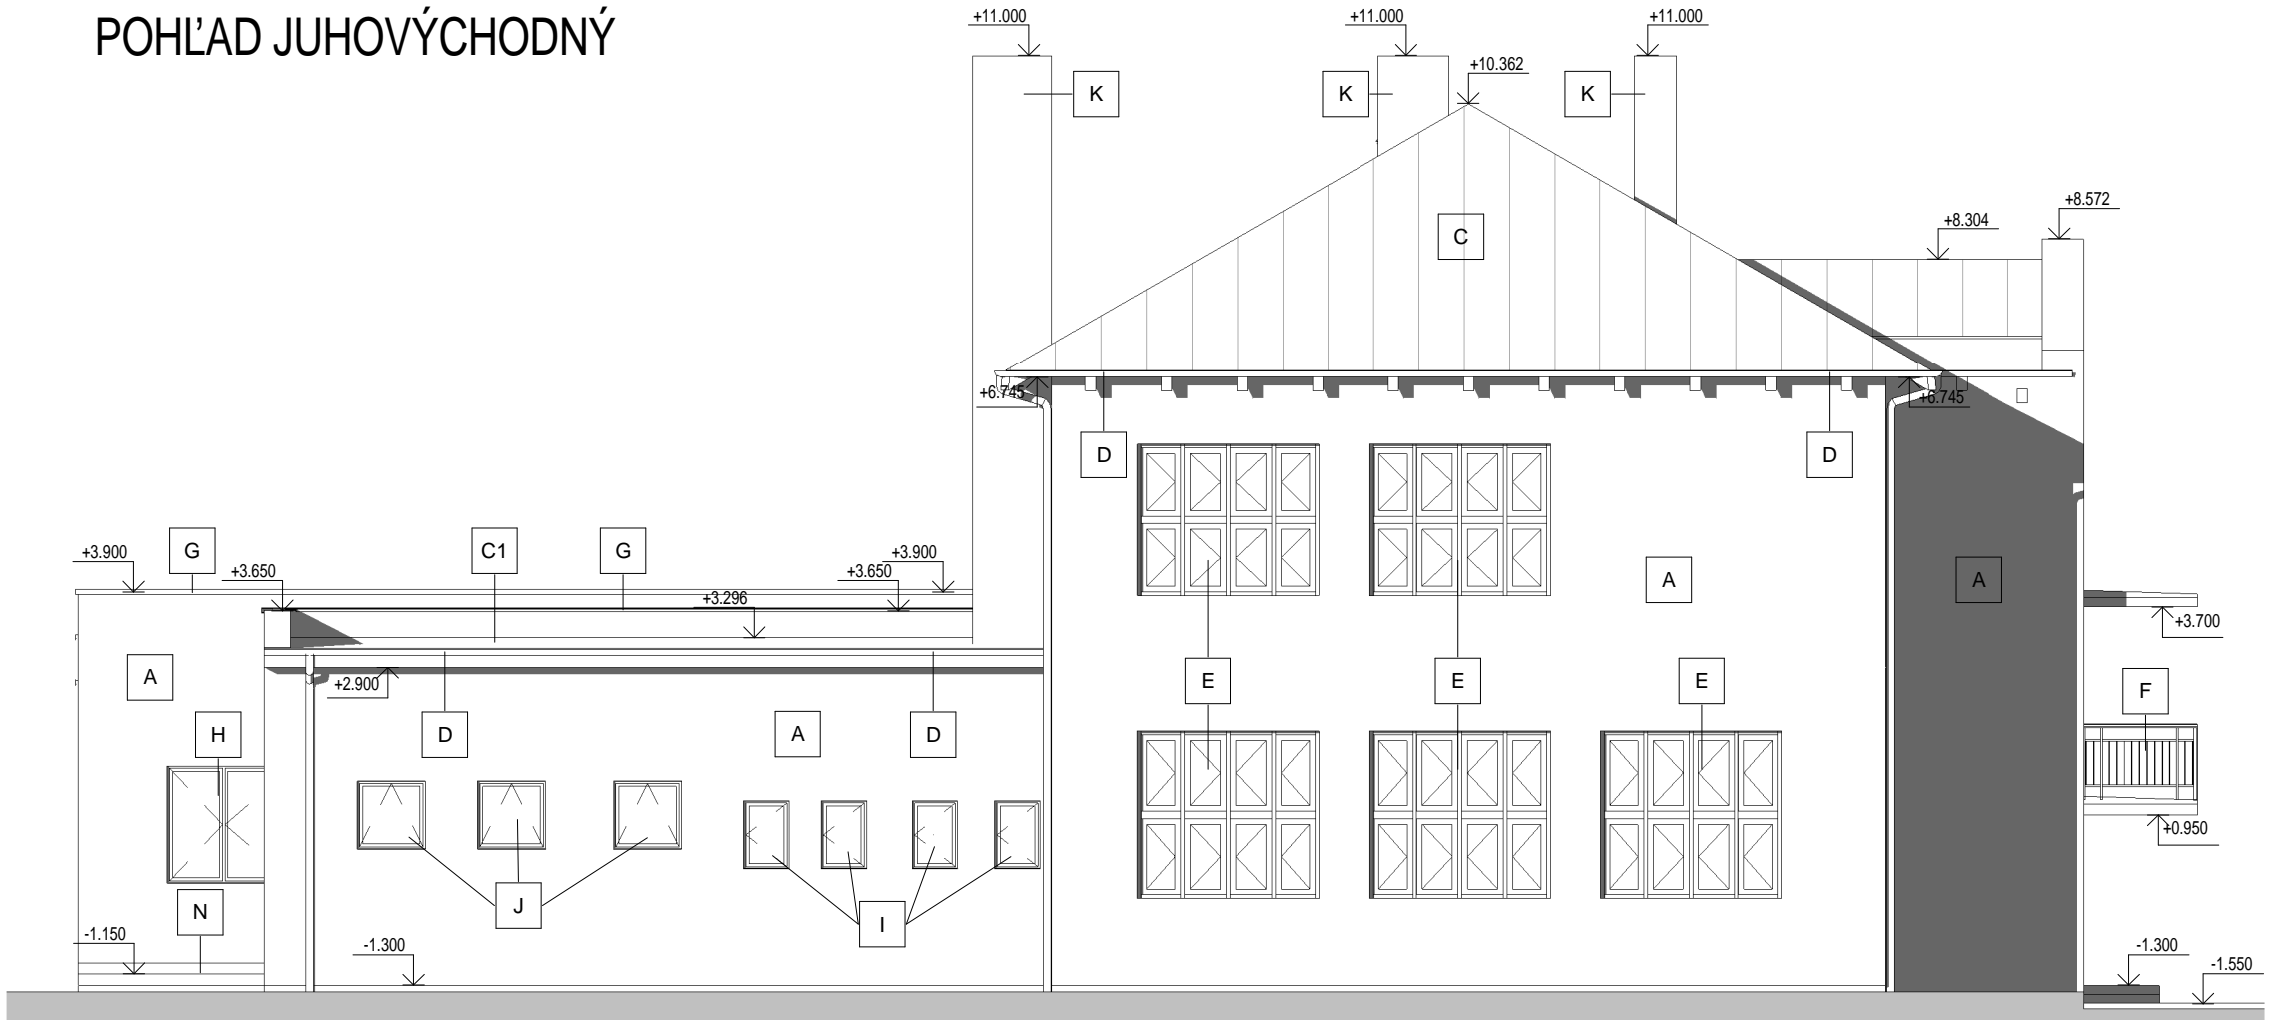

POHĽAD SEVEROVÝCHODNÝ

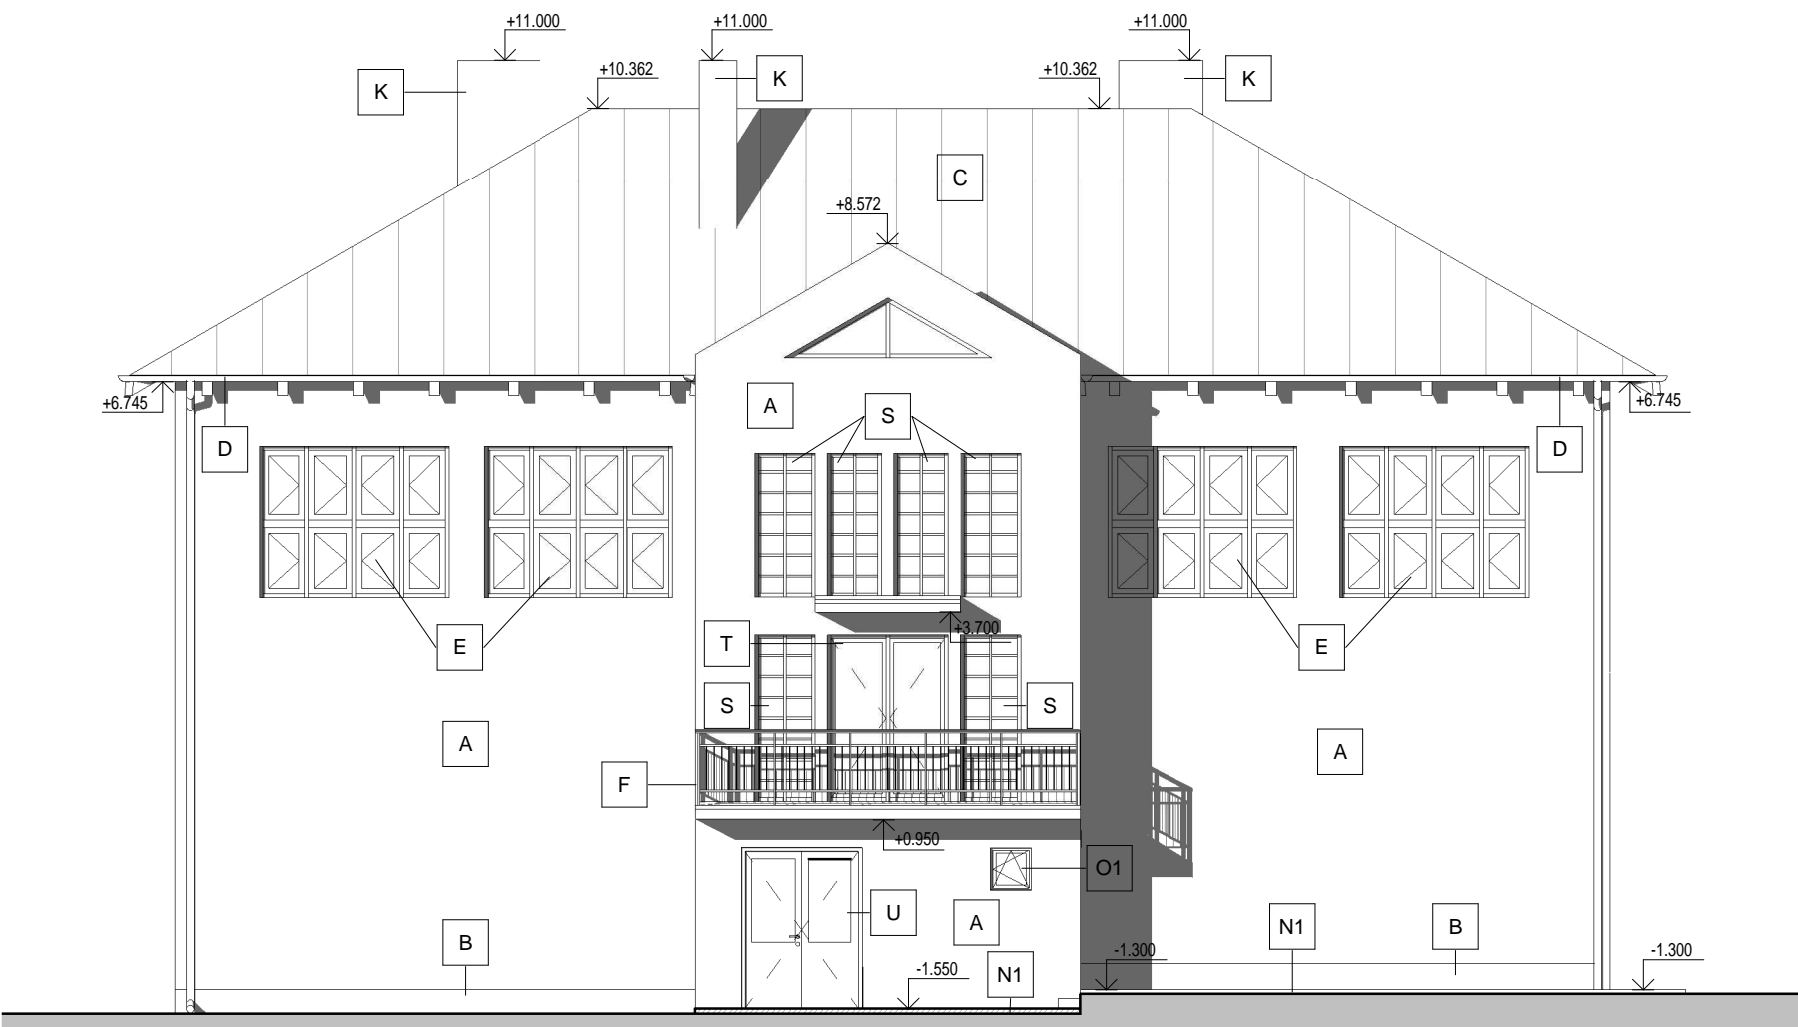

POHĽAD SEVEROZÁPADNÝ

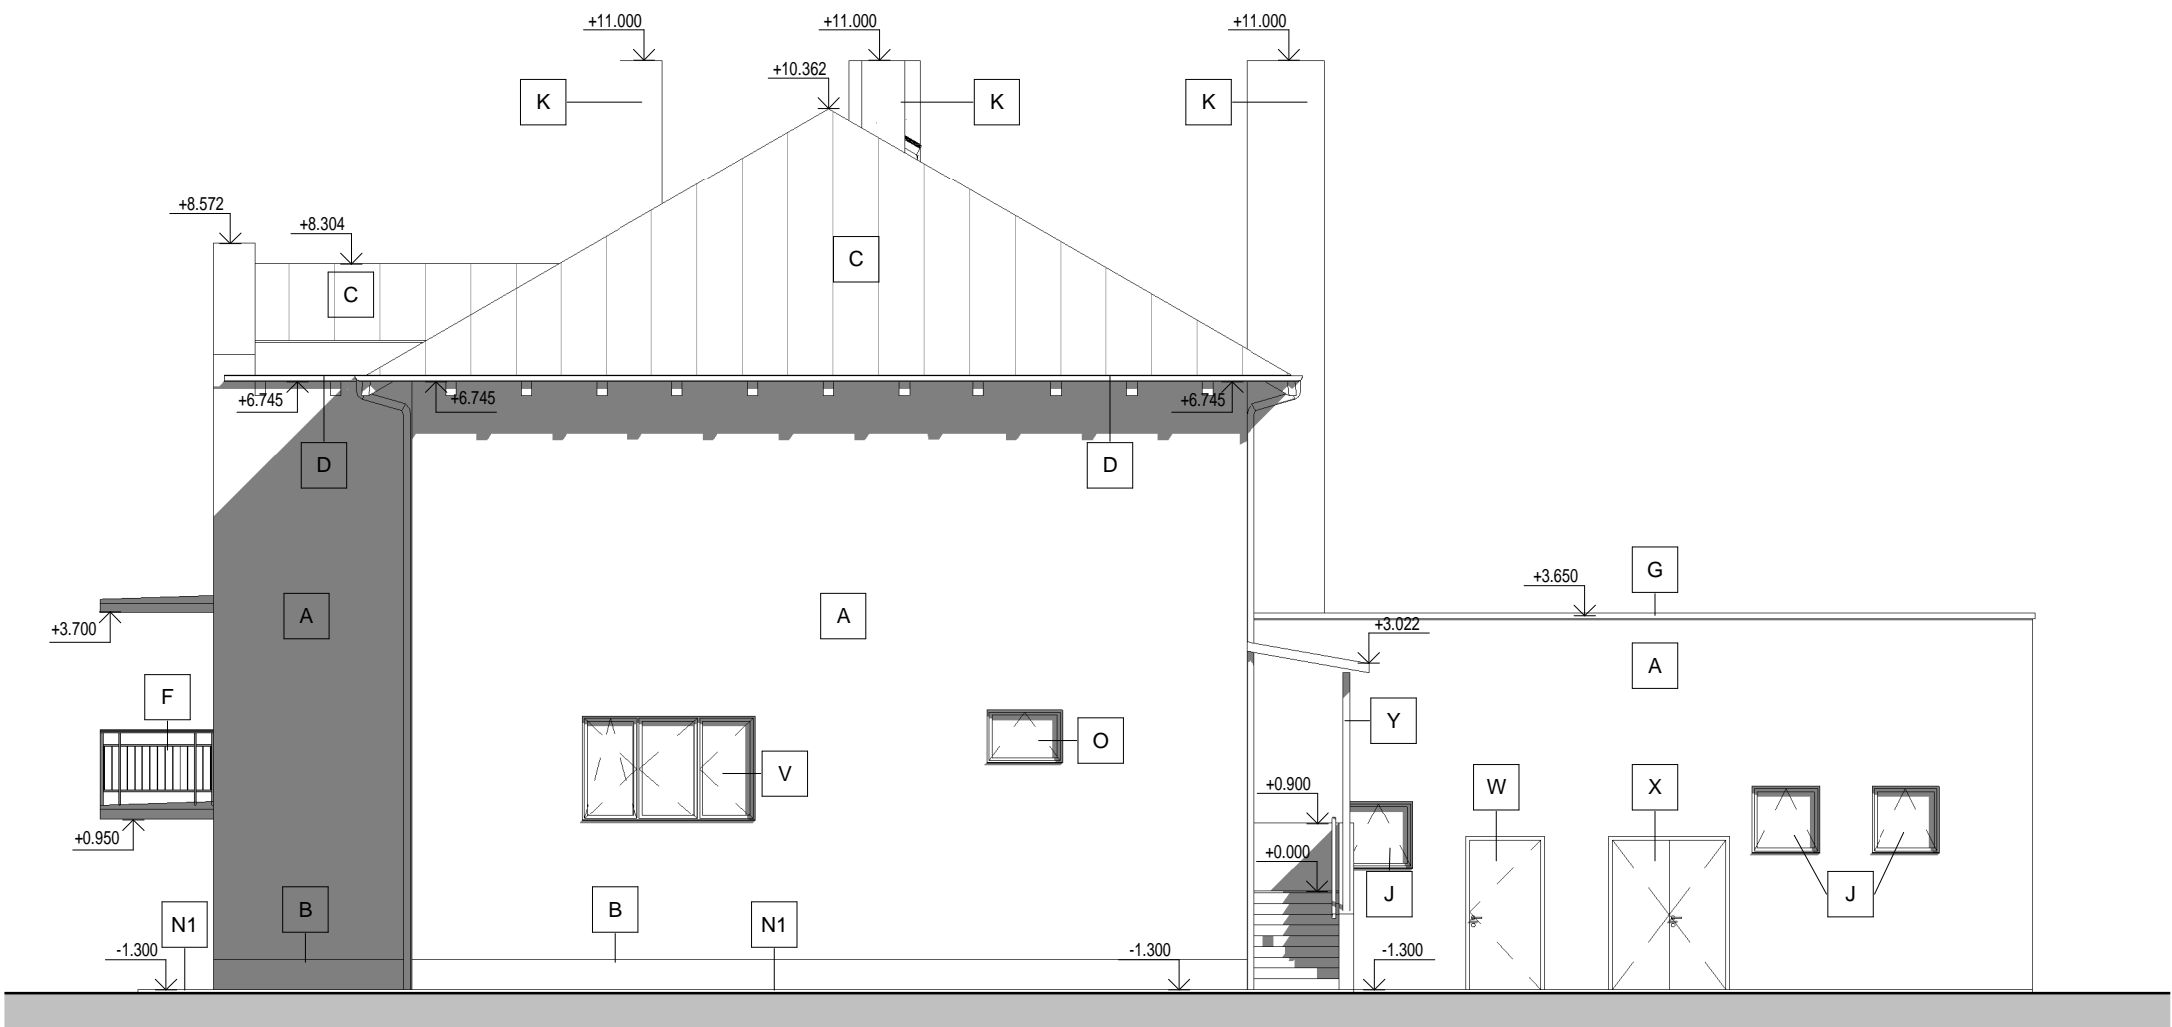

### LEGENDA ZNAČIEK

- A - EXTERIÉROVA OMIETKA, FARBA ŽLTÁ
- B - SOKEL, FARBA ČERVENÁ
- C - PLECHOVÁ STREŠNÁ KRYTINA, POZINKOVANÝ PLECH, FARBA SIVÁ
- C1 - STREŠNÁ KRYTINA ASFALTOVÁ
- D - ODVODNENIE STRECHY, OKAPOVÝ ŽLAB, FARBA SIVÁ
- E - ŠTVORKRÍDLOVÉ OKNO, ZDVOJENÉ, DREVENÉ, OTVÁRAVÉ, FARBA HNEDÁ
- F - OCELOVÉ ZÁBRADLIE, FARBA HNEDÁ
- G - OPLECHOVANIE ATIKY POZINKOVANÝ PLECH, FARBA SIVÁ
- H - TROJKRÍDLOVÉ OKNO, ZDVOJENÉ, DREVENÝ RÁM, DVOJSKLO, FARBA HNEDÁ
- I - JEDNOKRÍDLOVÉ OKNO, DREVENÝ RÁM, DVOJSKLO, OTVÁRAVÉ, FARBA HNEDÁ
- J - JEDNOKRÍDLOVÉ OKNO, OCELOVÝ RÁM, JEDNOSKLO, SKLOPNÉ, FARBA HNEDÁ
- K - KOMÍN, PLNÁ PÁLENA TEHLA, FARBA ČERVENÁ
- L - DVOJKRÍDLOVÉ OKNO, ZDVOJENÉ, DREVENÝ RÁM, DVOJSKLO, OTVÁRAVÉ, FARBA HNEDÁ
- M - DVOJKRÍDLOVÉ DVERE S HORNÝM SVETLIKOM, DREVENÝ RÁM, FARBA HNEDÁ
- N - CHODNÍK, PODKLADNÝ BETÓN
- N1 - CHODNÍK, ASFALT
- O - JEDNOKRÍDLOVÉ OKNO, PLÁSTOVÝ RÁM, IZOLAČNÉ DVOJSKLO, SKLOPNÉ, FARBA BIELA
- O1 - JEDNOKRÍDLOVÉ OKNO, PLÁSTOVÝ RÁM, IZOLAČNÉ DVOJSKLO, OTVÁRAVO - SKLOPNÉ, FARBA BIELA
- P - DVOJKRÍDLOVÉ OKNO, PLÁSTOVÝ RÁM, IZOLAČNÉ DVOJSKLO, OTVÁROVO - SKLOPNÉ, FARBA BIELA
- R - JEDNOKRÍDLOVÉ DVERE, PLÁSTOVÝ RÁM, OTVÁRAVÉ, FARBA BIELA
- S - ZASKLENÁ STENA, DREVENÝ RÁM, JEDNOSKLO, PEVNÁ, FARBA BIELA
- T - DVERE V ZASKLENNEJ STENE, DREVENÝ RÁM, JEDNOSKLO, OTVÁRAVÉ, FARBA BIELA
- U - DVOJKRÍDLOVÉ DVERE, DREVENÝ RÁM, OTVÁRAVÉ, FARBA HNEDÁ
- V - TROJKRÍDLOVÉ OKNO, PLÁSTOVÝ RÁM, OTVÁRAVO - SKLOPNÉ, FARBA BIELA
- W - JEDNOKRÍDLOVÉ DVERE, OCELOVÉ, OCELOVÝ RÁM, FARBA ČERVENÁ
- X - DVOJKRÍDLOVÉ DVERE, OCELOVÉ, OCELOVÝ RÁM, FARBA ČERVENÁ
- Y - VÝLEZ NA DODKROVIA, DREVENÉ OTVÁRAVÉ DVERE, FARBA ŠEDÁ

±0,000 = 1. NP

Tento výkres je originál a jeho kopírovanie bez súhlasu majiteľa je trestné podľa §21 odst. d) zákona č.383/1997 Z.z.

Projektová dokumentácia slúži ako podklad pre stavebné povolenie

Projektová dokumentácia nenahrádza výrobnú a dielensku dokument. dodávateľa

Vypracoval: Ing. V. Staš	Stavba: <b>ZNÍŽENIE ENERGETICKEJ NÁROČNOSTI BUDOVY OBECNÉHO ÚRADU</b>	 TERA green s.r.o. Orechová 23,085 01 Bardejov telefón: +421 905 873 209 email: astefankova@gmail.com	
Projektant: Ing.A Štefanková Ing. V. Staš	Stavebník: Obec Komárany, Komárany 136 Miesto stavby: Komárany č.p. 371/1; 371/4, 093 01 Vranov nad Topľou	Dátum: 01/2017	Stupeň: DSP
Zodp.projektant: Ing.A Štefanková	Objekt: <b>OBJEKT A</b> Diel: ARCHITEKTONICKO - STAVEBNÁ ČASŤ /ASR/	Č. Zák.: 5816	Kóty v: mm
H.I.P.: Ing.A Štefanková	Obsah: <b>POHĽADY PÔVODNÝ STAV</b>	Formát: 8xA4	Mierka: 1 : 100
		Časť: <b>D</b>	Pril.č: <b>P-06/A</b>