


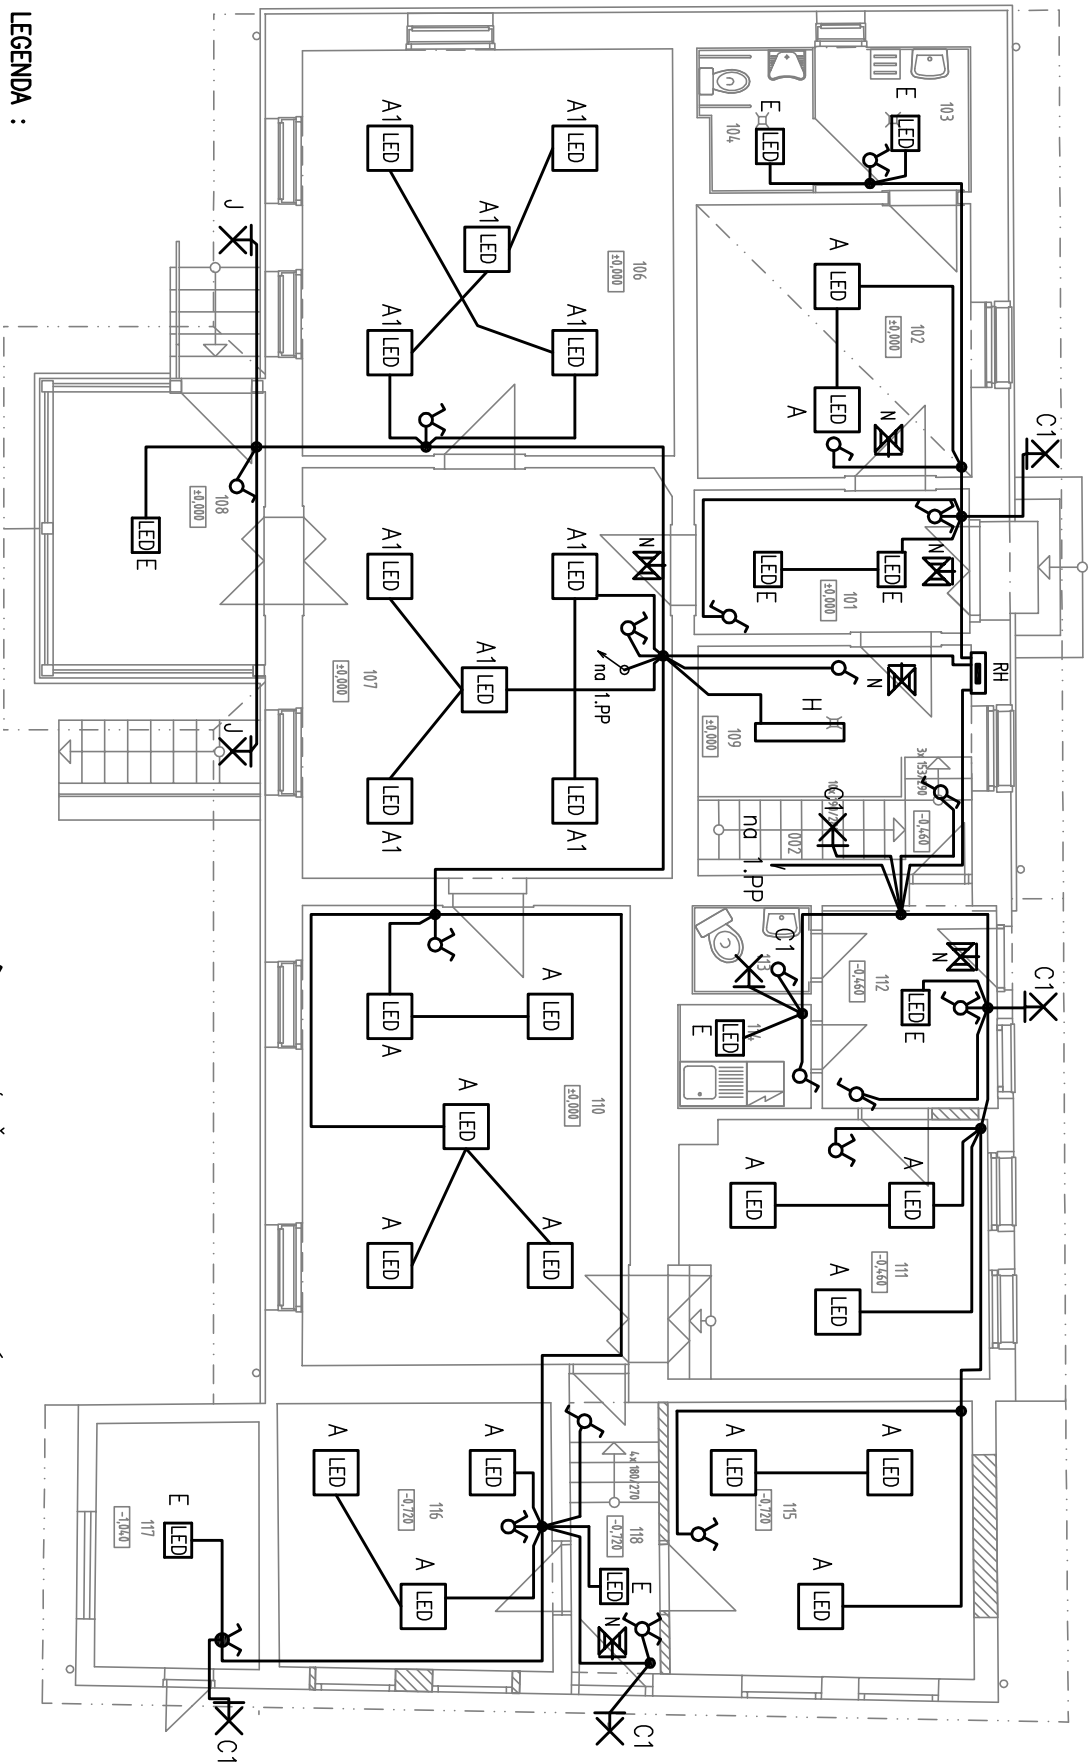





legenda miestnosti

ČN	POPIS MIESTNOSTI	POVRCHA [m ²]	INTERAKČIA OSVETLENIA	ČN	POPIS MIESTNOSTI	POVRCHA [m ²]	INTERAKČIA OSVETLENIA
101	záberie	7,8	100x	110	psychológ	27,65	500x
102	čikareň	18,83	200x	111	špeciálny pedagóg	14,72	500x
103	prešien	4,72	150x	112	záberie	6,75	100x
104	WC	2,96	150x	113	WC zamestnanci	2,89	150x
105	neobsladené	---	---	114	kuchynka	2,61	200x
106	špeciálny pedagóg	27,78	500x	115	zasadačka	15,39	500x
107	sociálny pracovník	27,91	500x	116	logopéd	19,44	500x
108	veranda	16,54	100x	117	sklad záhradného náradia	7,13	100x
109	technická miestnosť	9,46	300x	118	záberie	4,92	100x

ROZVODNÝ SYSTÉM: 3/N/PE AC 400/230V, 50Hz, TN-C-S
 OCHRANNÉ OPATRENIA PRED ZASAHOM ELEKTRICKÝM PRUDOM:
 OCHRANA ZÁKLADNÁ : 412 IZOLOVANÍM ŽIVÝCH ČÁSTI, KRYTMI
 OCHRANA PRI PORUČE : 411.3.2 SAMOČINNÝM ODPOJENÍM NAPÁJANIA V SIETI TN
 411.3.1.2 OCHRANNE POSPALENIE
 411.3.3 DOPLNKOVÁ OCHRANA PRÚDOVÝMI CHRÁNIČMI



LEGENDA :

- | | | | | |
|---|----|---|--|---------------------------------|
|  | A | SVIETIDLO STROPNÉ, LED43W, 3530lm, IP 20
600x600mm |  | SPINAČ rad. 5, ZAPUSTENÝ, IP 20 |
|  | A1 | SVIETIDLO ZÁVESNÉ, LED43W, 3530lm, IP 20
600x600mm, výška zavesenia 2600mm |  | SPINAČ rad. 6, ZAPUSTENÝ, IP 20 |
|  | C1 | SVIETIDLO ŽIAROVKOVÉ STROPNÉ (NÁSTENNÉ), 1xLED10W, IP 44
1x1000lm |  | SPINAČ rad. 5, NÁSTENNÝ, IP 44 |

Sada č.

AUTOR	Ing. arch. Ján Simonides		<div>EEB Projekt s.r.o.</div> <div>Rosná 3, 040 01 Košice</div>	
PROJEKTANT PROFESIE	ING. NORBERT HORVÁTH			
KRESLIL	ING. NORBERT HORVÁTH			
INVESTOR	CENTRUM ŠPECIALNO-PEDAGOGICKÉHO PORADENSTVA Bocanova 1, 040 01 Košice			
STAVBA Zníženie energetickej náročnosti budovy CŠPP, elokované pracovisko Gelnica časť : elektroinštalácia a bleskozvod				
OBSAH VÝKRESU		MIERKA 1:100	PROFESIA	
Pôdorys 1.NP – osvetlenie		č.v.	ELEKTRO	
		E/2		