



POHĽAD JUHOVÝCHODNÝ - BÚRACIE PRÁCE
M 1 : 100

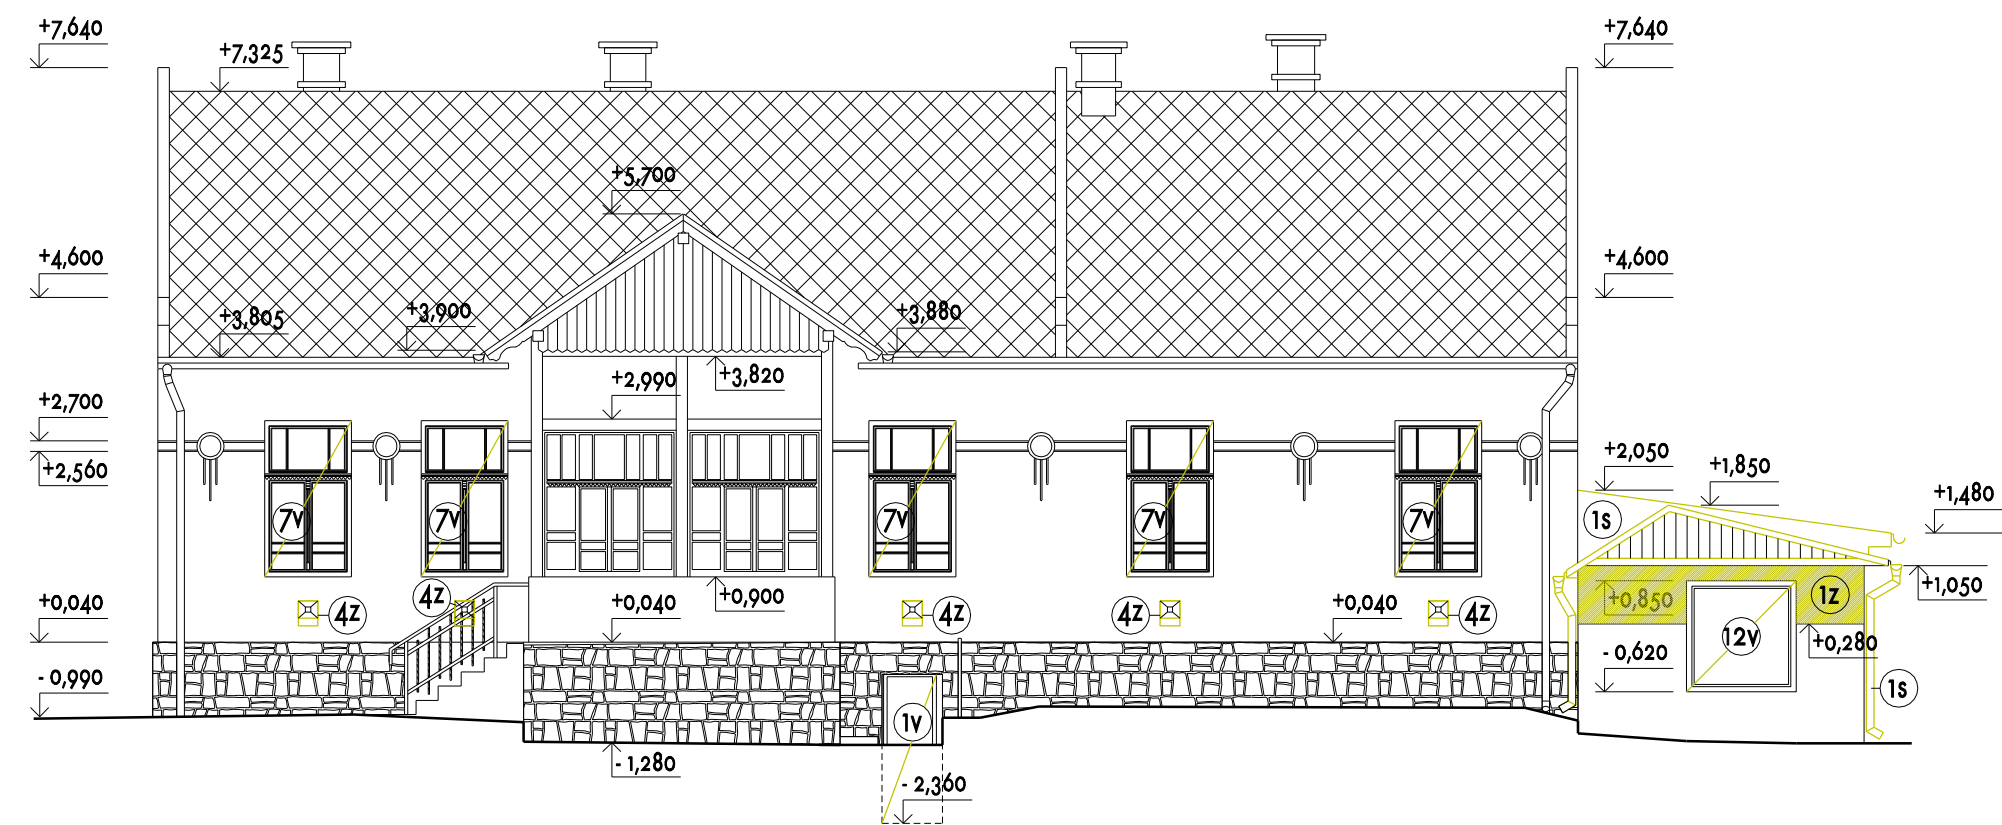

POHĽAD JUHOZÁPADNÝ - BÚRACIE PRÁCE
M 1 : 100

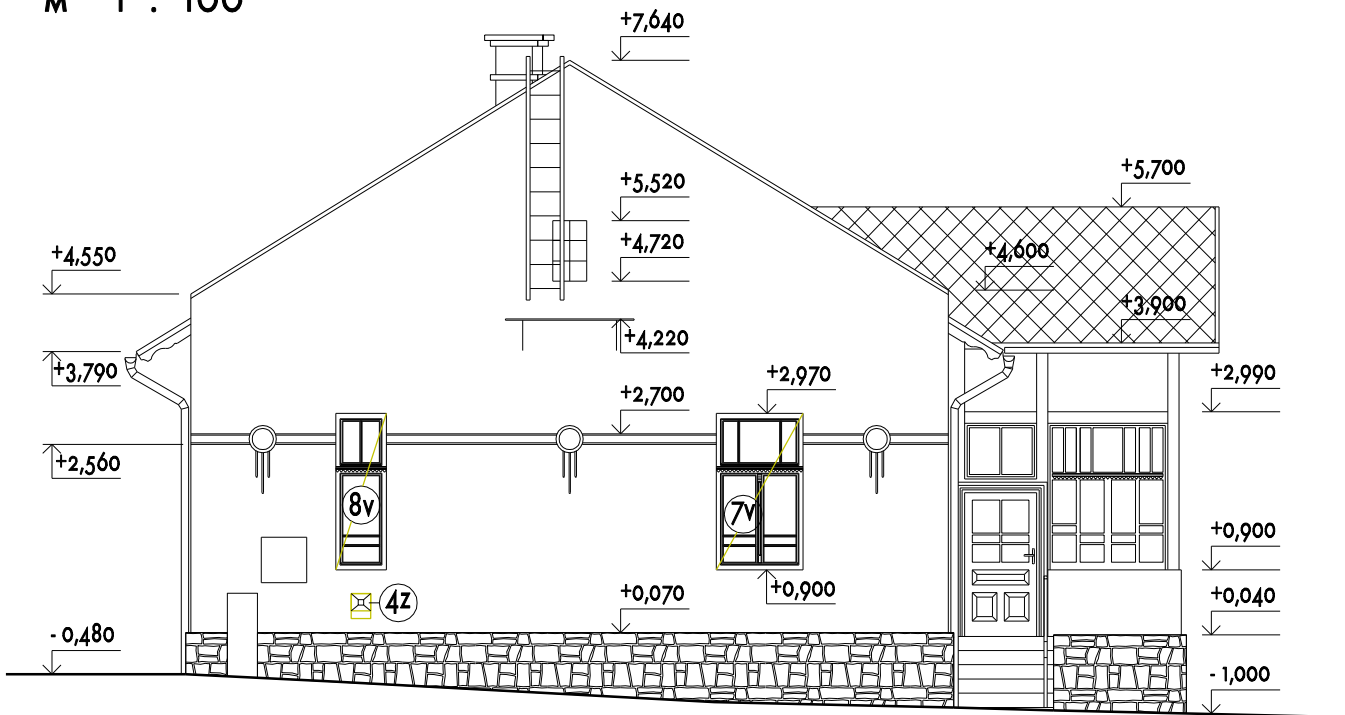


LEGENDA :

- JESTVUJÚCE KONŠTRUKCIE
- BÚRACIE PRÁCE

POZNÁMKY :

- TABUĽKA BÚRACÍCH PRÁČ VIŠ TECHNICKÁ SPRÁVA

±0,000 = 91,740

| | | | | |
|--|---|--|---|--------------------------------|
| Navrhov: | Ing. arch. Ján Simonides | |  <div>ING. ARCH. JÁN SIMONIDES MOYZESOVA 48 040 01 KOŠICE TEL.: 0905 294 962</div> | |
| Zodpovedný proj.: | Ing. arch. Ján Simonides | | | |
| Vypracoval: | Ing. Jana Jedíňková | | | |
| Investor: | CENTRUM ŠPECIÁLNO-PEDAGOGICKÉHO PORADENSTVA Bocatlova I, 040 01 Košice | | | |
| Miesto stavby: | Gelnica, Slovenská 56, parcela č. 582 | | | |
| Stavba: ZNÍŽENIE ENERGETICKEJ NÁROČNOSTI BUDOVY ČŠPP ELOKOVANÉ PRACOVISKO GELNICA | | | Počet A4: | 2 |
| Časť: ARCHITEKTÚRA | | | Dátum: | 10/2017 |
| Obsah: POHĽAD JUHOVÝCHODNÝ, POHĽAD JUHOZÁPADNÝ - BÚRACIE PRÁCE | | | Stupeň: | REALIZAČNÝ PROJEKT |
| | | | Arch.č.: | A - 12. 2017.D.I - R. 8 |
| | | | Mierka: | Č.výkresu: 8 1 : 100 |