



PÔDORYS SUTERÉNU - NOVÝ STAV  
M 1 : 50

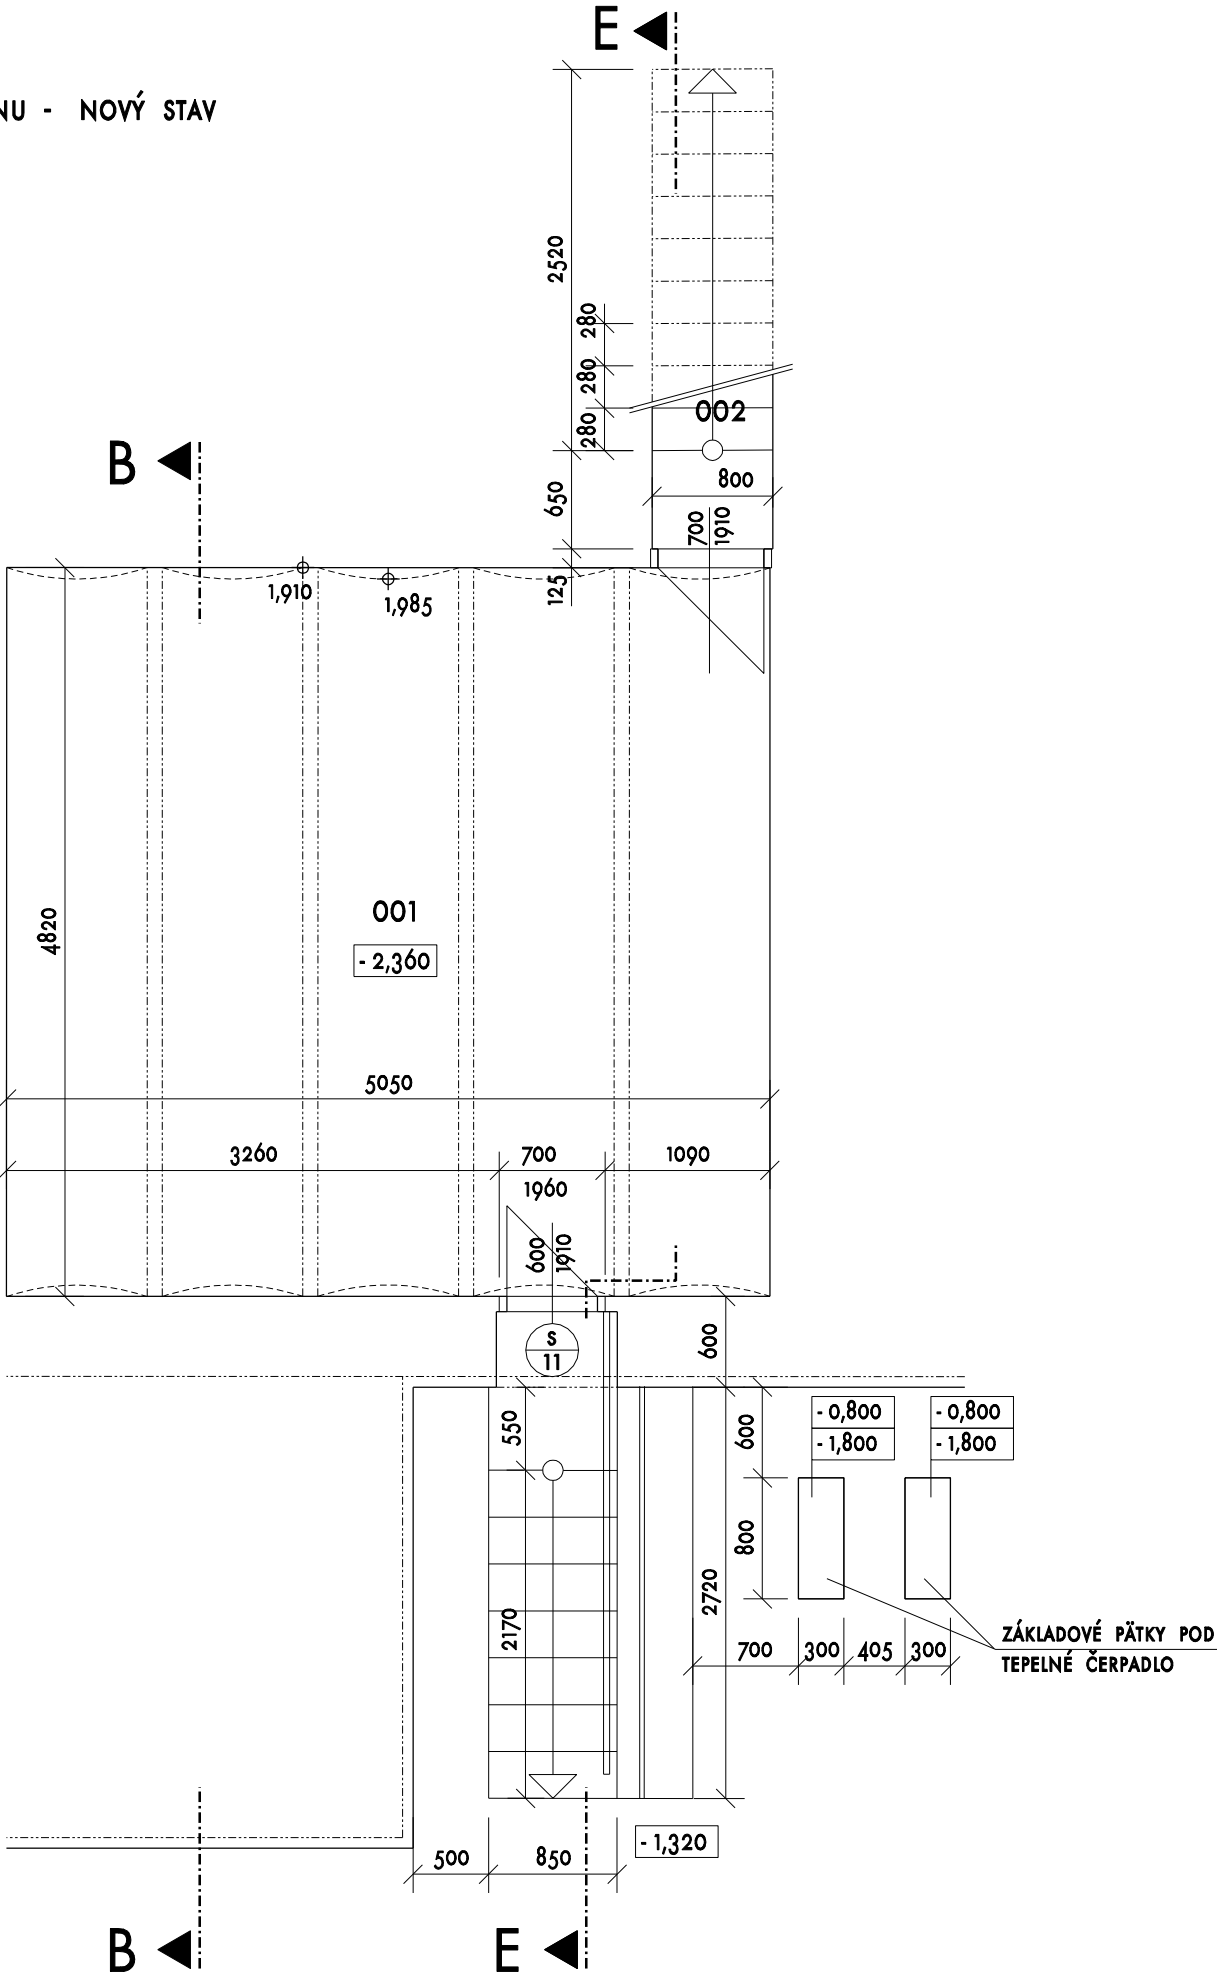

LEGENDA MIESTNOSTÍ

OZN.	POPIS MIESTNOSTÍ	PLOCHA ( m2 )	PODLAHA	POZNÁMKY
001	REGISTRATÚRNE STREDISKO	24,34	DLAŽBA GRESS P1	
002	SCHODY	2,54	DLAŽBA GRESS	

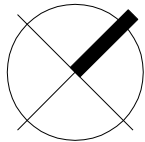

±0,000 = 91,740

Navrhov:	Ing. arch. Ján Simonides	 <div>ING. ARCH. JÁN SIMONIDES MOYZESOVA 48 040 01 KOŠICE TEL.: 0905 294 962 architekt</div>		
Zodpovedný proj.:	Ing. arch. Ján Simonides			
Vypracoval:	Ing. Jana Jedíňková			
Investor:	CENTRUM ŠPECIÁLNO-PEDAGOGICKÉHO PORADENSTVA Bocatiova I, 040 01 Košice			
Miesto stavby:	Gelnica, Slovenská 56, parcela č. 582			
Stavba:	<b>ZNÍŽENIE ENERGETICKEJ NÁROČNOSTI BUDOVY ČŠPP ELOKOVANÉ PRACOVISKO GELNICA</b>		Počet A4:	2
Časť:	<b>ARCHITEKTÚRA</b>		Dátum:	10/2017
Obsah:	<b>PÔDORYS SUTERÉNU - NOVÝ STAV</b>		Stupeň:	REALIZAČNÝ PROJEKT
			Arch.č.:	A - 12. 2017.D.I - R. 9
			Mierka:	Č.výkresu: 9
			1 : 50	